


2301 Pyhäjoen hoiva

Julkisivut etelään ja länteen, leikkaus A-A 1:200


1:200

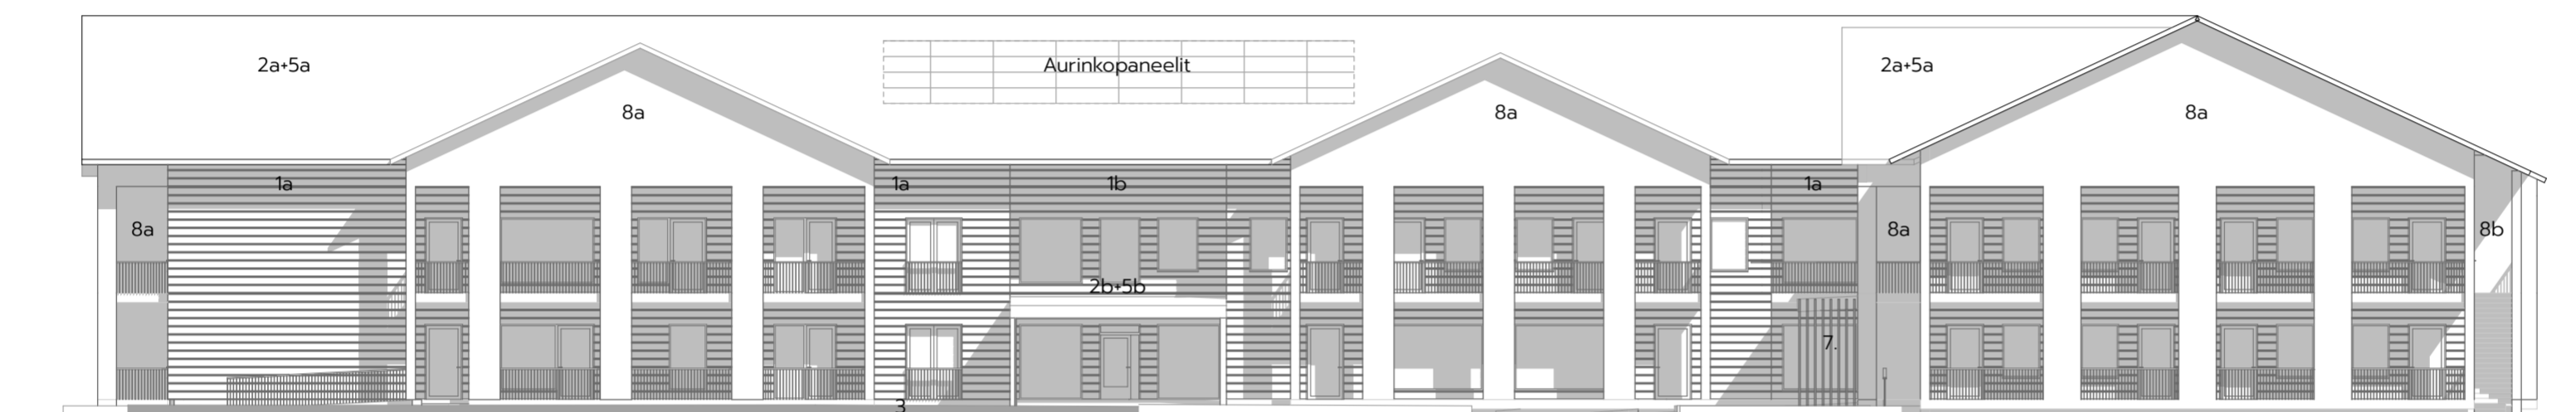

JS-01

Julkisivu etelään


1:200

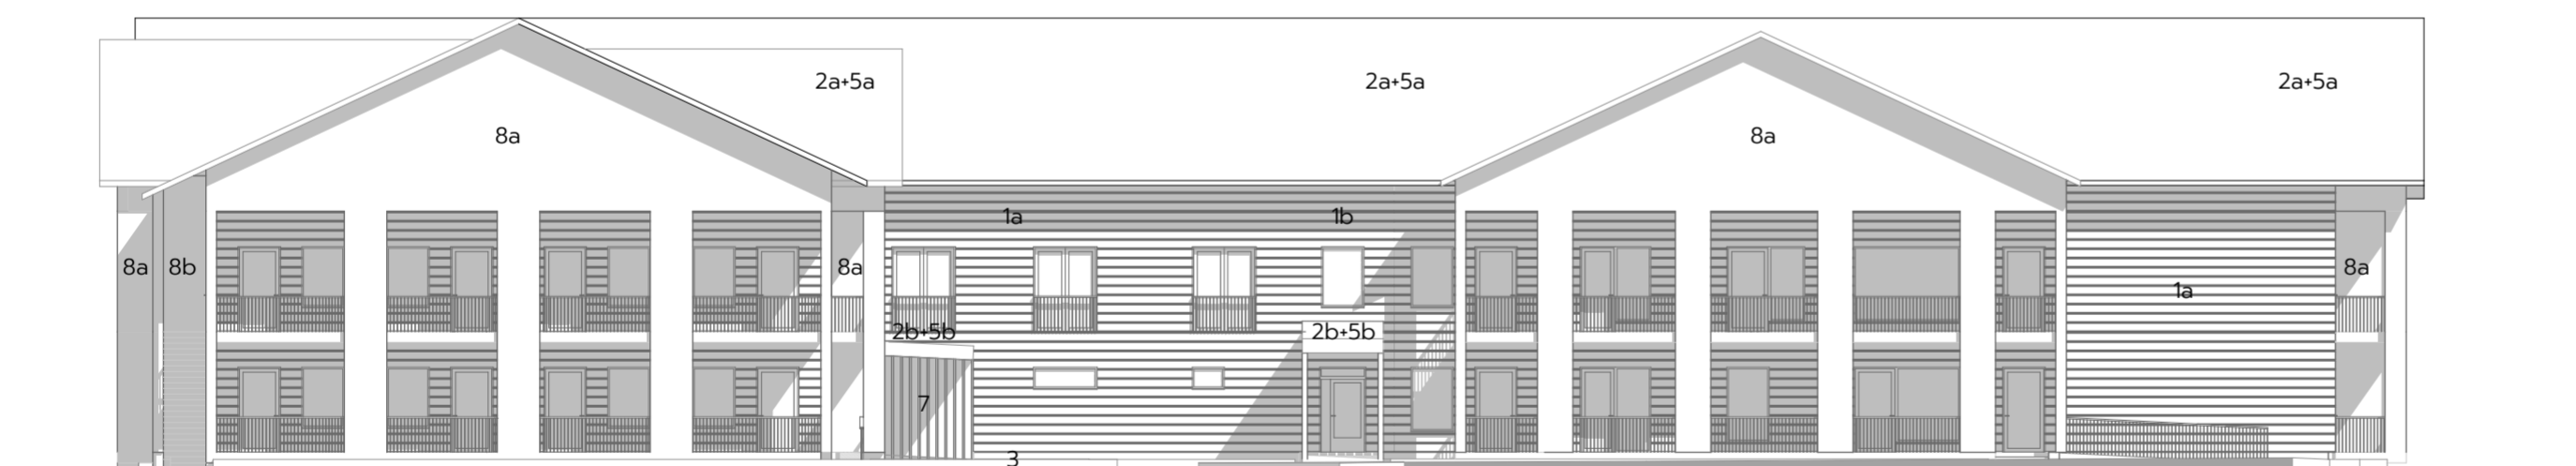

JS-02

Julkisivu länteen

1:200

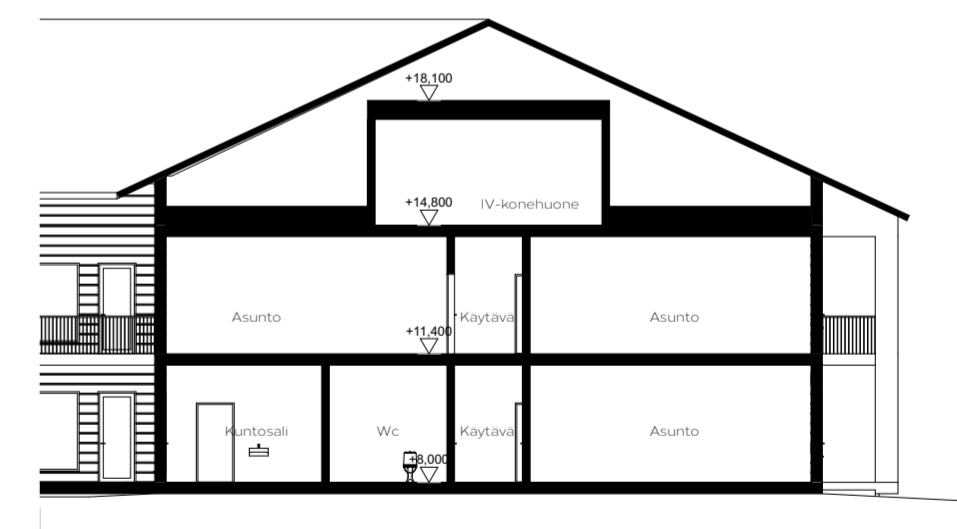

A

Leikkaus

1:200

JULKISIVUMATERIAALIT:

1. Painumaton hirsi jitrinurkalla
 - 1a) kuultomaalaus sävy vaalea ruskea, esim. Teknos Woodex T8014
 - 1b) peittomaalaus sävy ruskeanpunainen, Tikkurila Q535 Majatalo
2. bitumikermikate
 - 2a) sävy harmaa
 - 2b) sävy punainen
3. betonisokkeli, luonnonväri
4. Ikkunat ja ovet ja ikkunapellitykset
 - 4a) sävy RR20 Valkoinen/RAL 9010 pure white
 - 4b) sävy RR29 Punainen/RAL 3009 oxide red
5. Katon päälle tulevat varusteet
 - 5a) harmaa RR22 Harmaa/RAL 7024 telegrey
 - 5b) punainen sävy RR29 Punainen/RAL 3009 oxide red
6. Räystäiden näkyvät puuosat kuultomaalaus sävy vaalea ruskea, esim. Teknos Woodex T8014
7. Puurima, peittomaalaus sävy ruskeanpunainen, Tikkurila Q535 Majatalo
8. Julkisivulevy, läpivärjätty ja mattapintainen, esim. Equitone Natura
 - 8a) parvekeseinissä vaaleanharmaa sävy N162
 - 8b) ulkoportaissa ja katoksissa ruskeanpunainen sävy N359
9. Julkisivupellitykset, syöksytorvet ja räystäskourut
 - 9a) sävy RR20 Valkoinen/RAL 9010 pure white
 - 9b) sävy RR29 Punainen/RAL 3009 oxide red
10. Pinnakaiteet RR20 Valkoinen/RAL 9010 pure white


2301 Pyhäjoen hoiva

Julkisivut pohjoiseen ja itään 1:200

1:200

JULKISIVUMATERIAALIT:

- Painumaton hirsi jitrinurkalla
 - kuultomaalaus sävy vaalea ruskea, esim. Teknos Woodex T8014
 - peittomaalaus sävy ruskeanpunainen, Tikkurila Q535 Majatalo
- bitumikermikate
 - sävy harmaa
 - sävy punainen
- betonisokkeli, luonnonväri
- Ikkunat ja ovet ja ikkunapellitykset
 - sävy RR20 Valkoinen/RAL 9010 pure white
 - sävy RR29 Punainen/RAL 3009 oxide red
- Katon päälle tulevat varusteet
 - harmaa RR22 Harmaa/RAL 7024 telegrey
 - punainen sävy RR29 Punainen/RAL 3009 oxide red
- Räystäiden näkyvät puuosat kuultomaalaus sävy vaalea ruskea, esim. Teknos Woodex T8014
- Puurima, peittomaalaus sävy ruskeanpunainen, Tikkurila Q535 Majatalo
- Julkisivulevy, läpivärjätty ja mattapintainen, esim. Equitone Natura
 - parvekeseinissä vaaleanharmaa sävy N162
 - ulkoportaissa ja katoksissa ruskeanpunainen sävy N359
- Julkisivupellitykset, syöksytorvet ja räystäskourut
 - sävy RR20 Valkoinen/RAL 9010 pure white
 - sävy RR29 Punainen/RAL 3009 oxide red
- Pinnakaiteet RR20 Valkoinen/RAL 9010 pure white

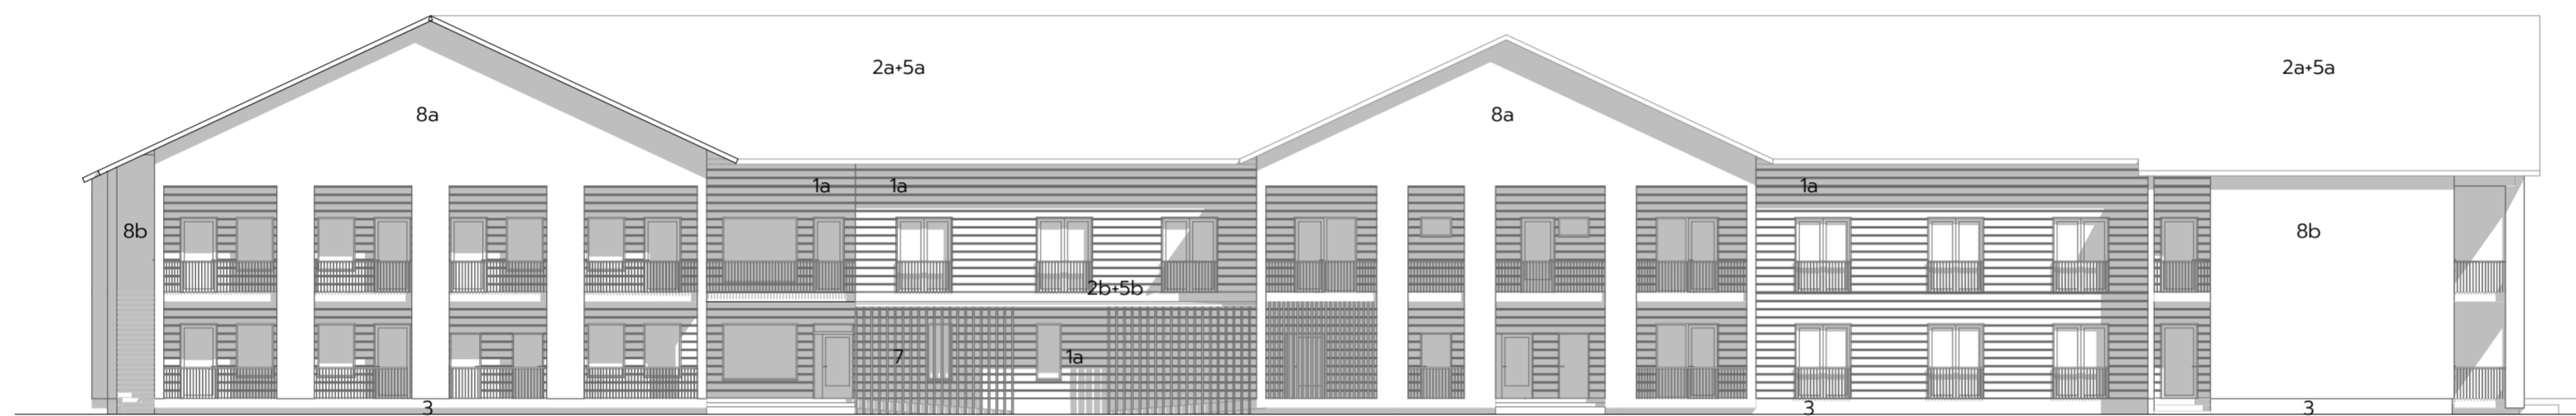

JS-03

Julkisivu pohjoiseen

1:200



JS-04

Julkisivu itään

1:200