

## 2301 Pyhäjoen hoiva

Asemapiirros, Vammaisten asunnot,  
1:500

15.9.2023


### VAMMAISTEN ASUNNOT

Bruttoala 554 br-m<sup>2</sup> (lämmin ala)

Huoneistoala 478 hu-m<sup>2</sup> (lämmin ala) + kylmät varastot

5 kpl asuntoja à 35 m<sup>2</sup>, paljon apua tarvitsevat  
5 kpl asuntoja à 35 m<sup>2</sup>, toimintakykyisemmät  
+yhteistilat ja tukitilat



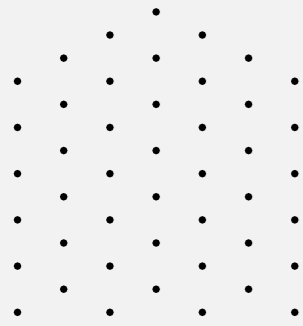




# 2301 Pyhäjoen hoiva

Vammaisten asunnot, pohjapiirros, 1:200


15.9.2023



Bruttoala 201,5 m²  
Kerrosala 198,0 m²

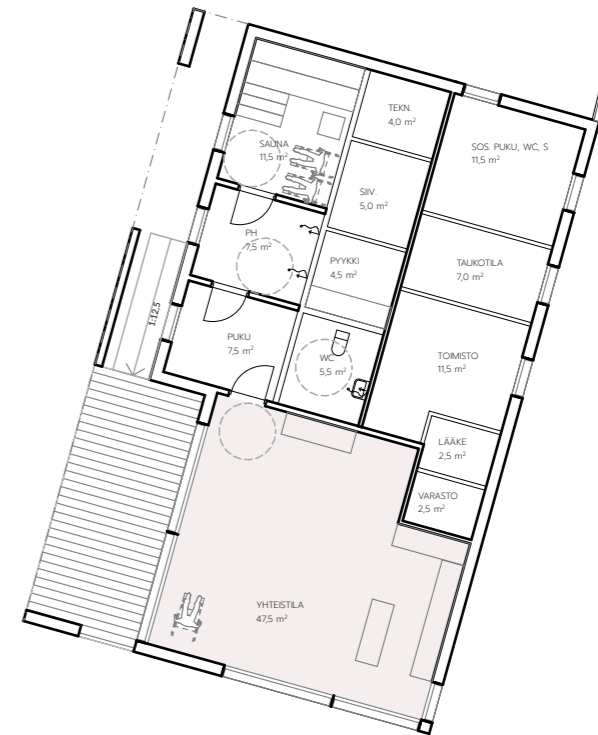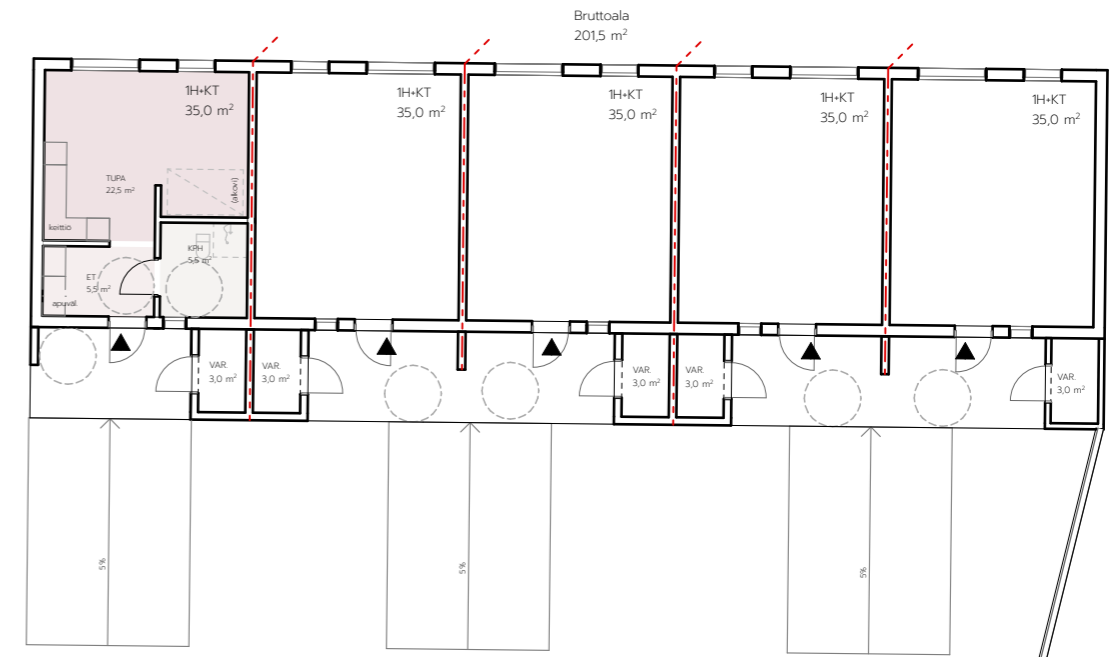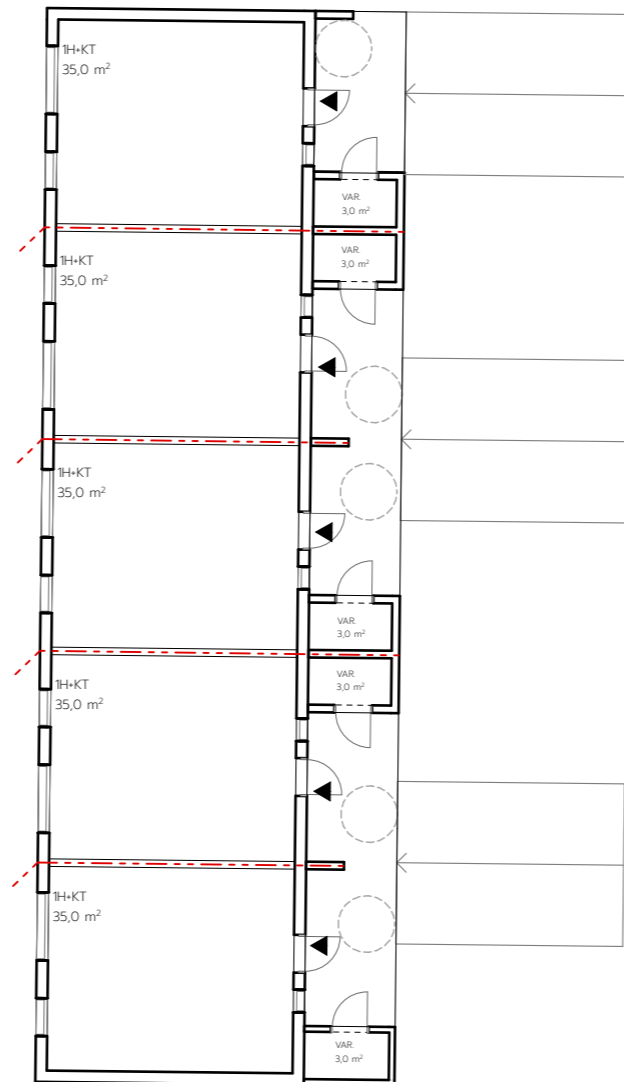

Kerrosala 148,5 m²  
Bruttoala 151,0 m²

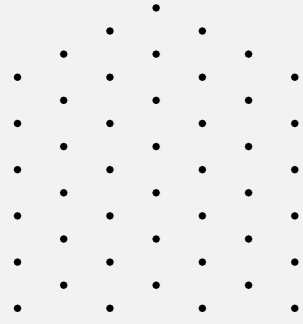


## 2301 Pyhäjoen hoiva

Julkisivut, vammaisten asunnot,  
1:200, 1:300

15.9.2023

### JULKISIVUMATERIAALIT:


- Painumaton hirsi jiiirinurkalla
  - kuultomaalaus sävy vaalea ruskea, esim. Teknos Woodex T8014
  - peittomaalaus sävy ruskeanpunainen, Tikkurila Q535 Majatalo
- bitumikermikate
  - sävy punainen
- betonisokkeli, luonnonväri
- Ikkunat ja ovet ja ikkunapellitykset
  - sävy RR20 Valkoinen/RAL 9010 pure white
  - sävy RR29 Punainen/RAL 3009 oxide red
- Katon päälle tulevat varusteet
  - Katon sävyyn; punainen sävy RR29 Punainen/RAL 3009 oxide red
- Räystäiden näkyvät puuosat kuultomaalaus sävy vaalea ruskea, esim. Teknos Woodex T8014
- Puurima, peittomaalaus sävy ruskeanpunainen, Tikkurila Q535 Majatalo
- Julkisivulevy, läpivärjätty ja mattapintainen, esim. Equitone Natura
  - parvekeseinissä vaaleanharmaa sävy N162
  - ulkoportaissa ja katoksissa ruskeanpunainen sävy N359
- Julkisivupellitykset, syöksytorvet ja räystäskourut
  - sävy RR20 Valkoinen/RAL 9010 pure white
  - sävy RR29 Punainen/RAL 3009 oxide red
- Pinnakaiteet RR20 Valkoinen/RAL 9010 pure white

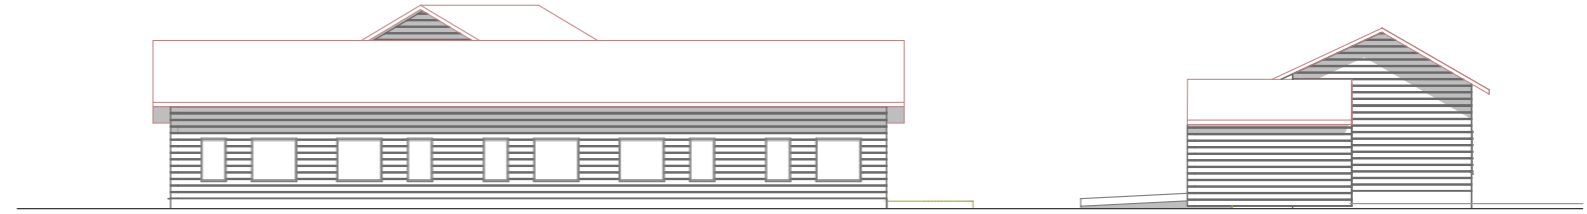

JS-02

Julkisivu pohjoiseen


1:300

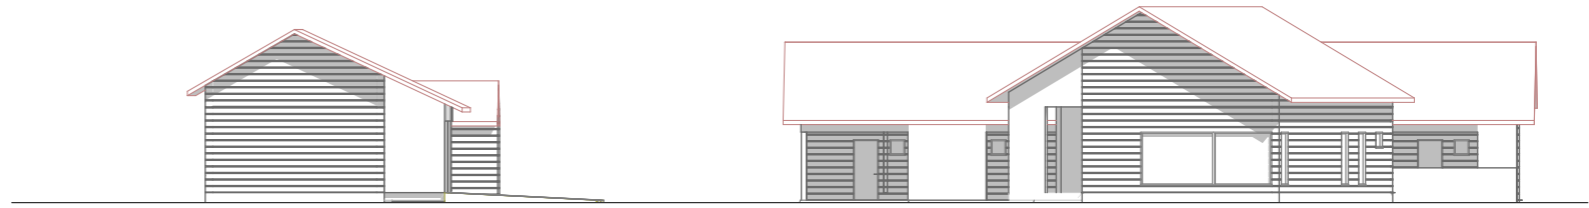

JS-03

Julkisivu etelään


1:300

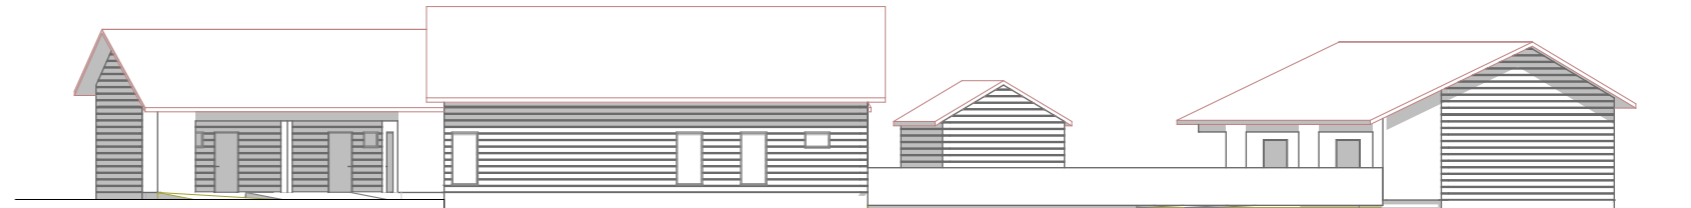

JS-01

Julkisivu itään

1:300

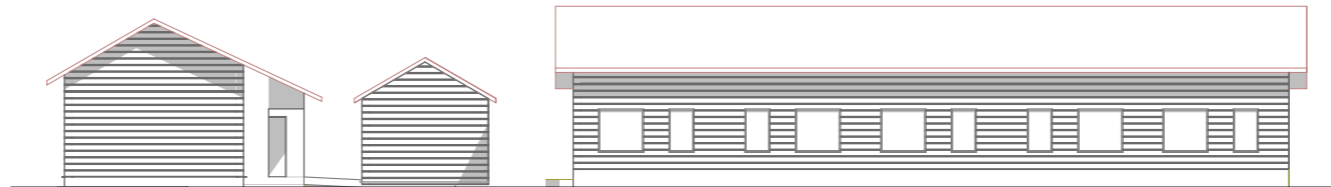

JS-03

Julkisivu länteen

1:300