


2301 Pyhäjoen hoiva

Luonnokset 15.9.2023

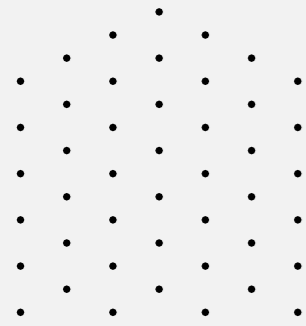


2301 Pyhäjoen hoiva

Sijaintipiirros, 1:2000

15.9.2023



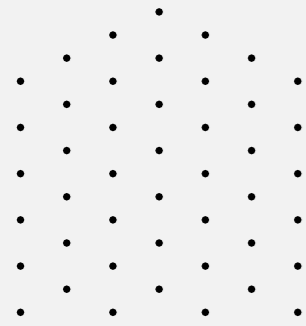

2301 Pyhäjoen hoiva

Asemapiirros, Ikäihmisten palveluasunnot, 1:1000

15.9.2023

IKÄIHMISTEN PALVELUASUNNOT

Bruttoala 3921 br-m² (+IV ullakolla)

Huoneistoala 3626 hum² (sis. IV-kh 150 m²)

Alustava paloluokka P₂

Rakennuksen käyttötarkoitus hoitolaitos, 39 hoitopaikkaa (ympäri vuorokautinen palveluasuminen)

Ympäri vuorokautinen palveluasuminen:

39 asuntoa à 30 m²

+yhteistilat ja tukitilat


Yhteisöllinen asuminen:


yksiöt: 24 kpl à 30 m² sekä

kaksiot: 1 kpl 42,5 m², 2 kpl à 46 m²

Yht. 27 asuinhuoneistoa +yhteistilat ja tukitilat

Väestönsuoja: pinta-alaperusteinen mitoitus

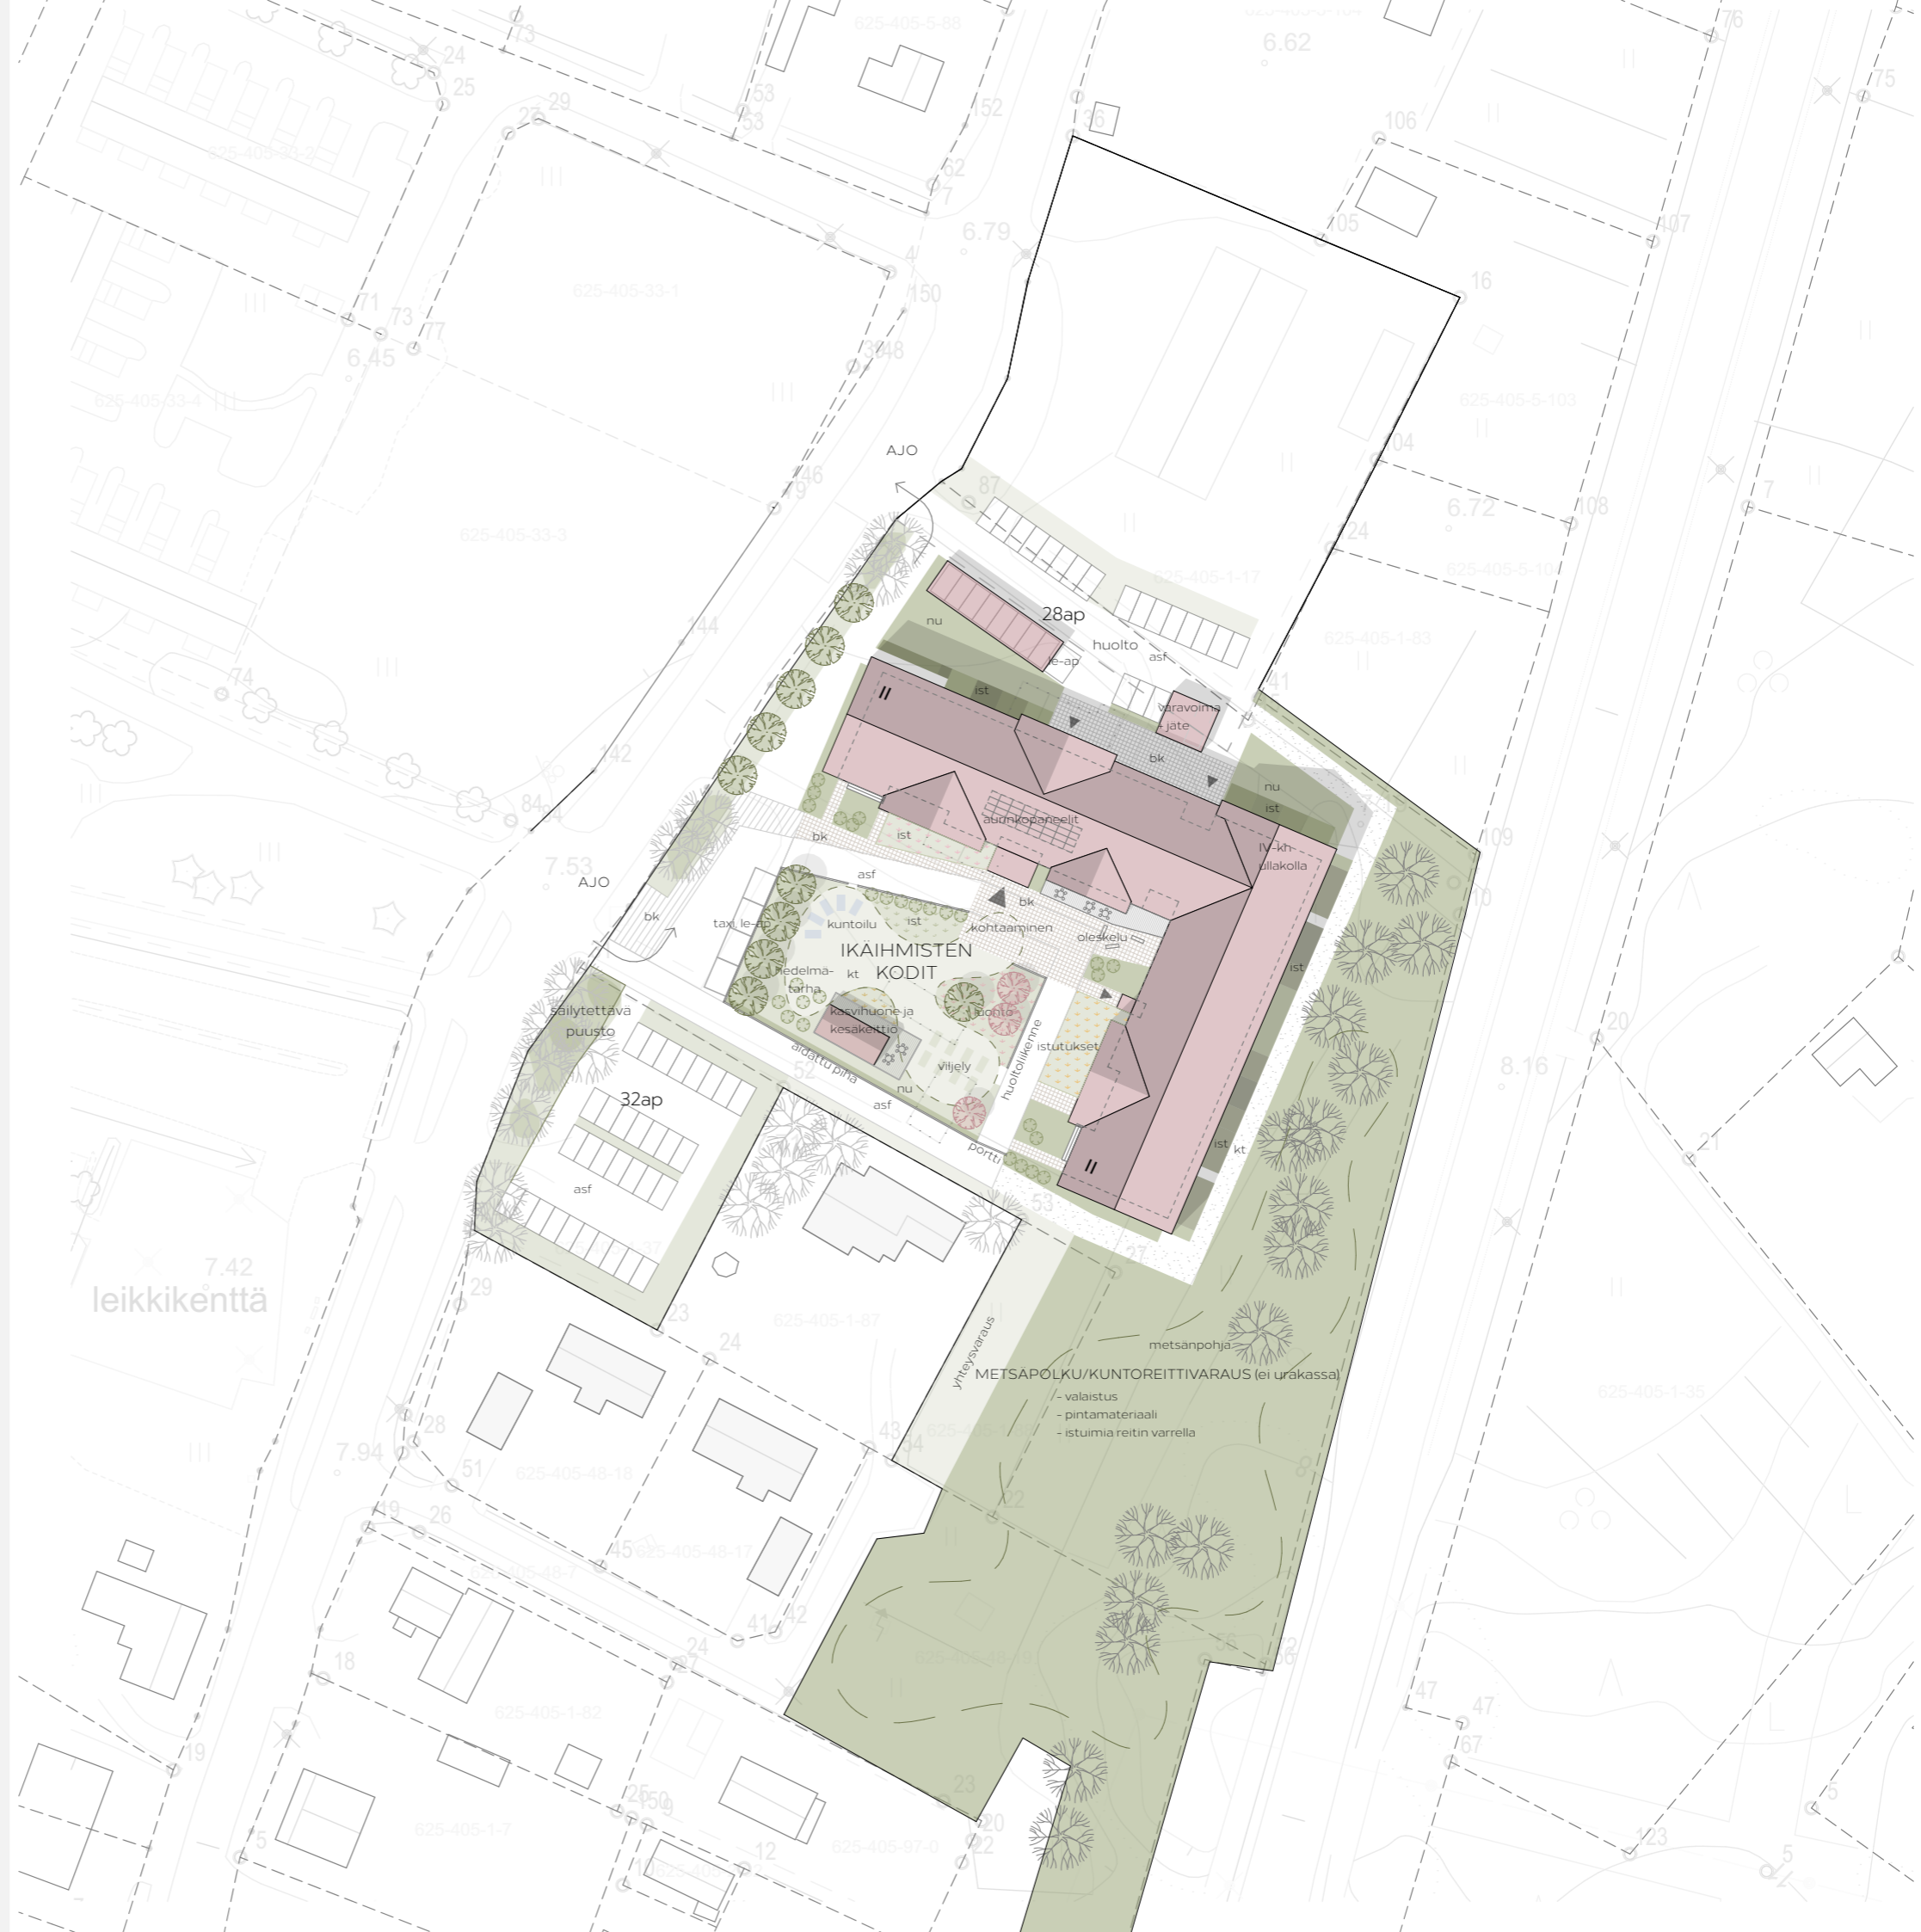

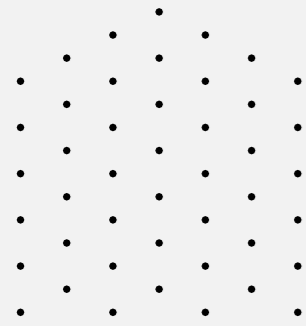


2301 Pyhäjoen hoiva

Ikäihmisten palveluasunnot,
pohjapiirros, 1.krs, 1:300

15.9.2023



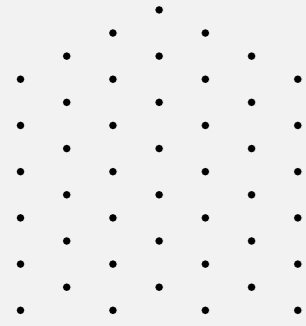


2301 Pyhäjoen hoiva

Ikäihmisten palveluasunnot,
pohjapiirros, 2.krs, 1:300

15.9.2023




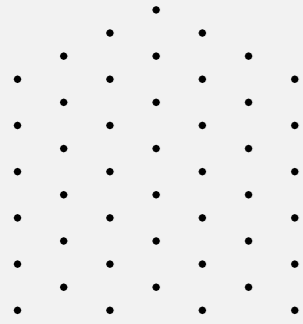


2301 Pyhäjoen hoiva


Ikäihmisten palveluasunnot,
pohjapiirros ullakko, leikkaus A-A,
1:300

15.9.2023

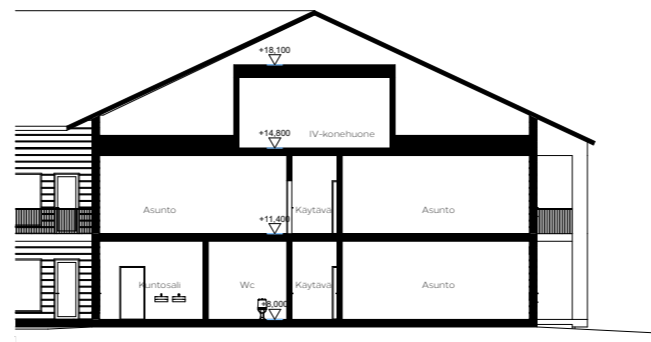

A Leikkaus 1:300

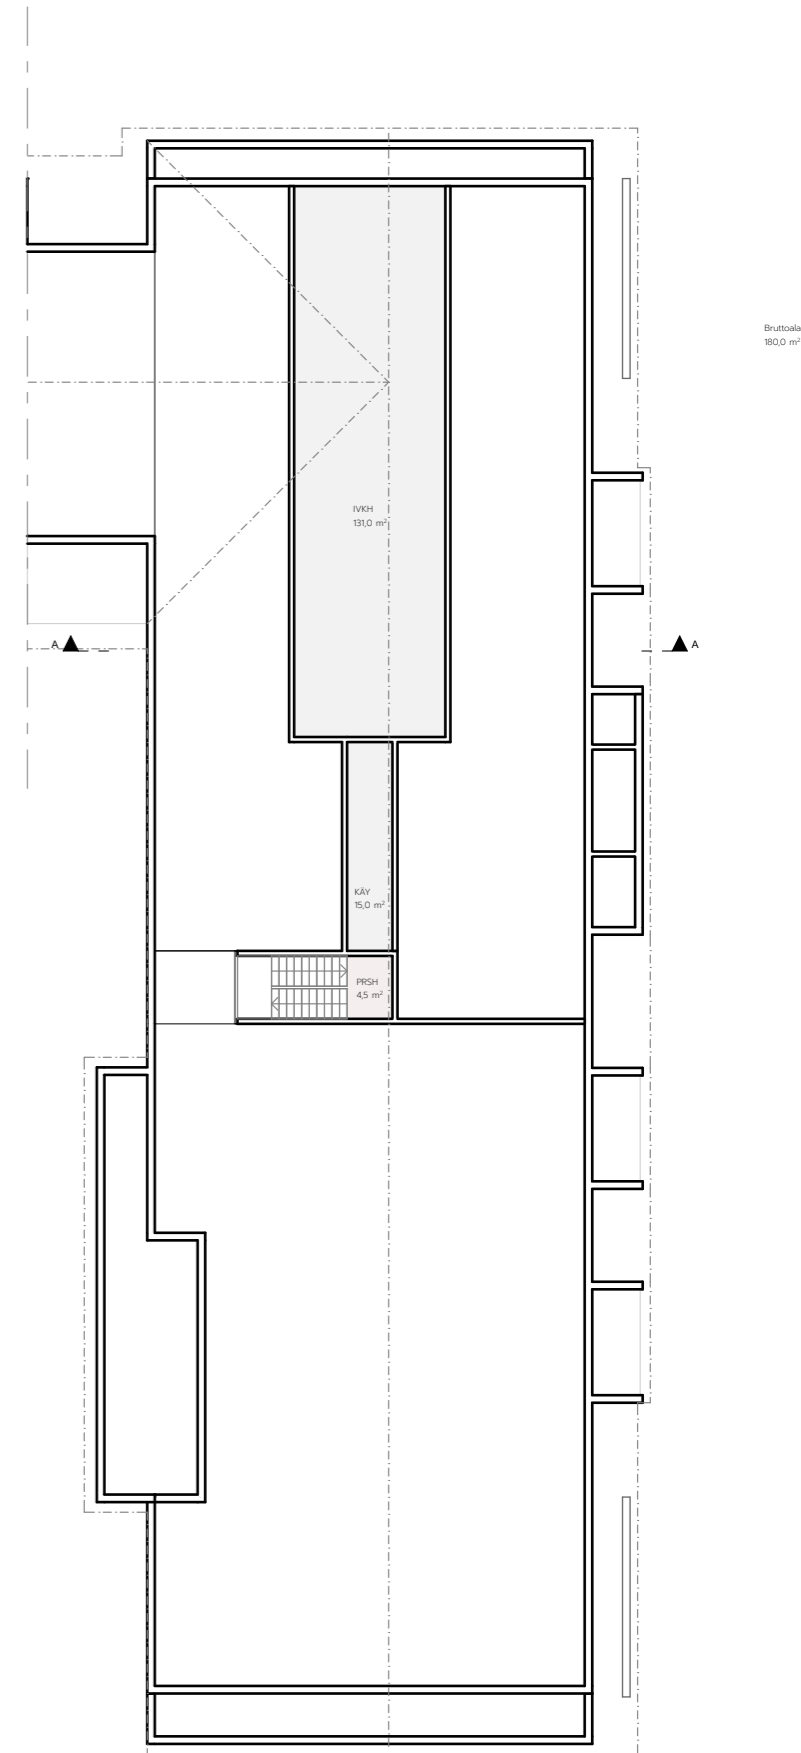

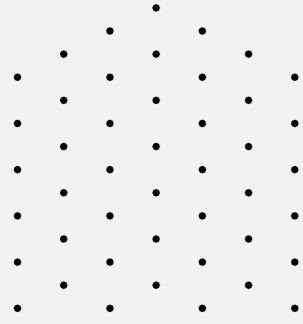


2301 Pyhäjoen hoiva

Julkisivut etelään ja pohjoiseen,
1:300, 1:200

15.9.2023

JULKISIVUMATERIAALIT:


- Painumaton hirsi jiiirinurkalla
 - kuultomaalaus sävy vaalea ruskea, esim. Teknos Woodex T8014
 - peittomaalaus sävy ruskeanpunainen, Tikkurila Q535 Majatalo
- bitumikermikate
 - sävy punainen
- betonisokkeli, luonnonväri
- Ikkunat ja ovet ja ikkunapellitykset
 - sävy RR20 Valkoinen/RAL 9010 pure white
 - sävy RR29 Punainen/RAL 3009 oxide red
- Katon päälle tulevat varusteet
 - Katon sävyyn; punainen sävy RR29 Punainen/RAL 3009 oxide red
- Räystäiden näkyvät puuosat kuultomaalaus sävy vaalea ruskea, esim. Teknos Woodex T8014
- Puurima, peittomaalaus sävy ruskeanpunainen, Tikkurila Q535 Majatalo
- Julkisivulevy, läpivärjätty ja mattapintainen, esim. Equitone Natura
 - parvekeseinissä vaaleanharmaa sävy N162
 - ulkoportaissa ja katoksissa ruskeanpunainen sävy N359
- Julkisivupellitykset, syöksytörvet ja räystäskourut
 - sävy RR20 Valkoinen/RAL 9010 pure white
 - sävy RR29 Punainen/RAL 3009 oxide red
- Pinnakaiteet RR20 Valkoinen/RAL 9010 pure white

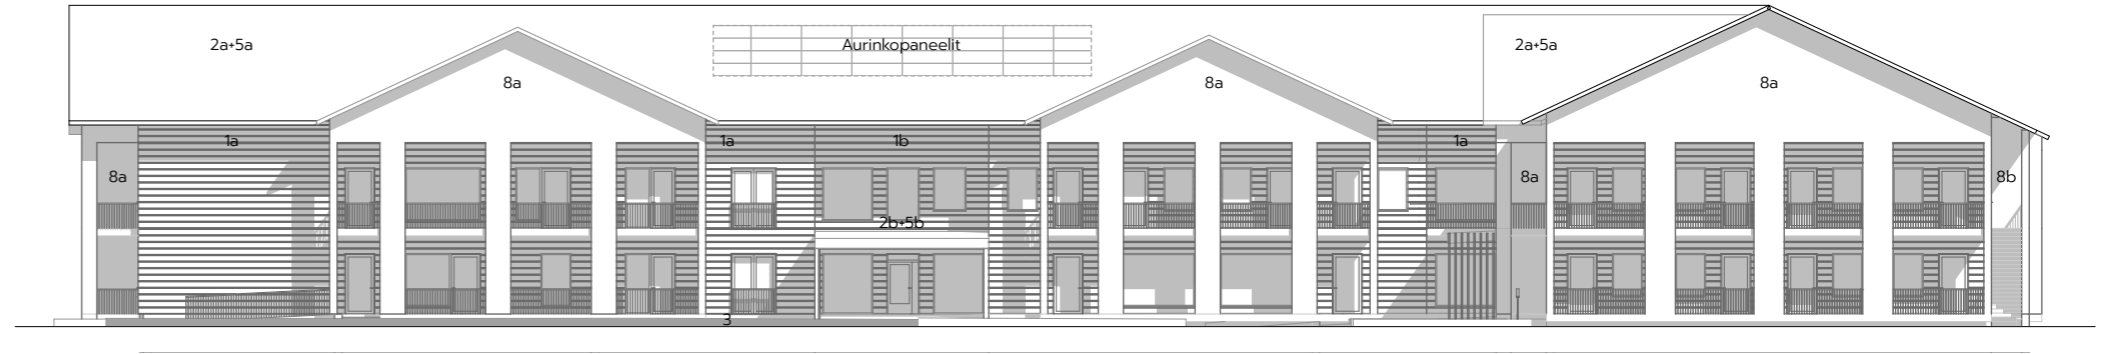

JS-01

Julkisivu etelään


1:300

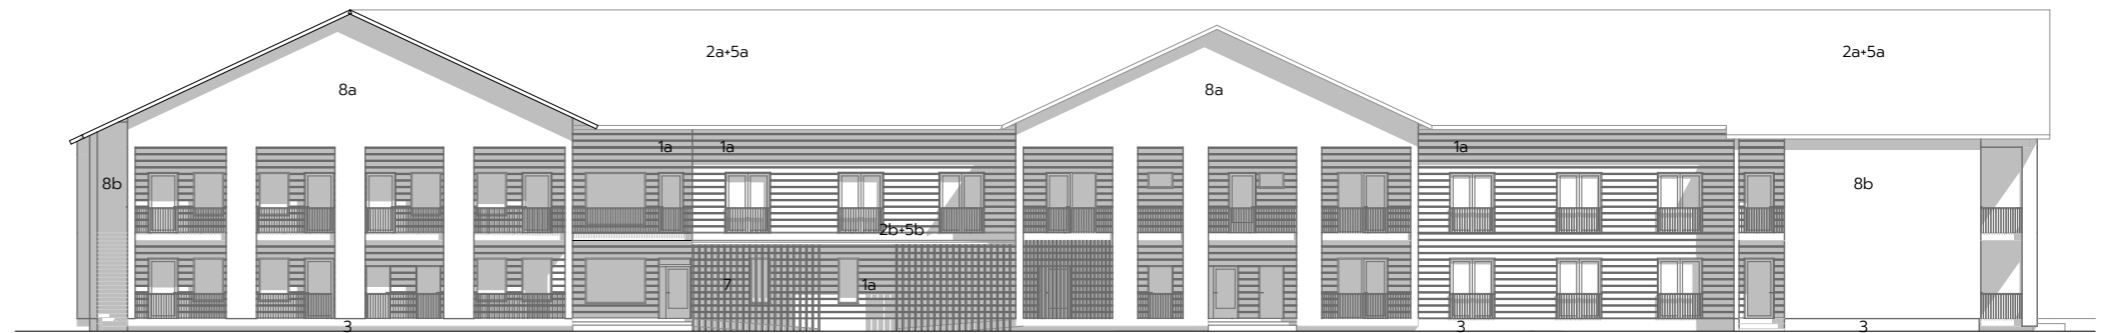

JS-03

Julkisivu pohjoiseen

1:300

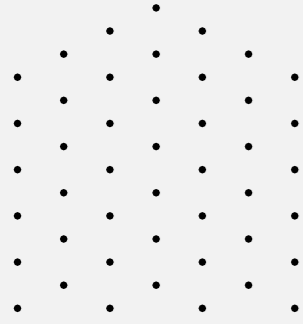


2301 Pyhäjoen hoiva

Julkisivut länteen ja itään, 1:300,
1:200

15.9.2023

JULKISIVUMATERIAALIT:

- Painumaton hirsi jiirinurkalla
 - kuultomaalaus sävy vaalea ruskea, esim. Teknos Woodex T8014
 - peittomaalaus sävy ruskeanpunainen, Tikkurila Q535 Majatalo
- bitumikermikate
 - sävy punainen
- betonisokkeli, luonnonväri
- Ikkunat ja ovet ja ikkunapellitykset
 - sävy RR20 Valkoinen/RAL 9010 pure white
 - sävy RR29 Punainen/RAL 3009 oxide red
- Katon päälle tulevat varusteet
 - Katon sävyyn; punainen sävy RR29 Punainen/RAL 3009 oxide red
- Räystäiden näkyvät puuosat kuultomaalaus sävy vaalea ruskea, esim. Teknos Woodex T8014
- Puurima, peittomaalaus sävy ruskeanpunainen, Tikkurila Q535 Majatalo
- Julkisivulevy, läpivärjätty ja mattapintainen, esim. Equitone Natura
 - parvekeseinissä vaaleanharmaa sävy N162
 - ulkoportaissa ja katoksissa ruskeanpunainen sävy N359
- Julkisivupellitykset, syöksytorvet ja räystäskourut
 - sävy RR20 Valkoinen/RAL 9010 pure white
 - sävy RR29 Punainen/RAL 3009 oxide red
- Pinnakaiteet RR20 Valkoinen/RAL 9010 pure white

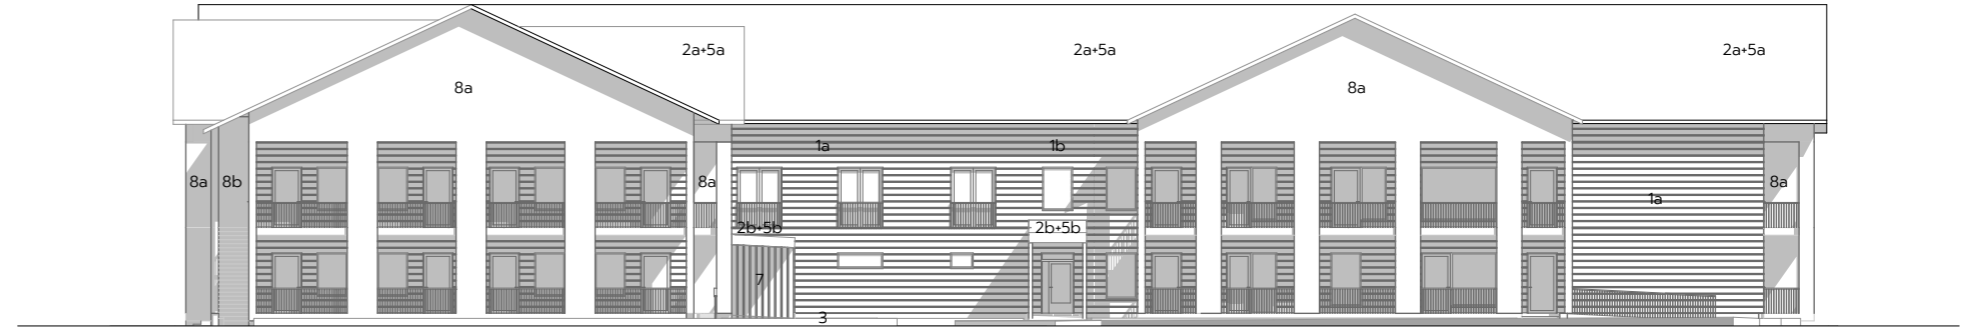

JS-02

Julkisivu länteen

1:300



JS-04

Julkisivu itään

1:300