

**Pysäköinti**


**Ovi**

5,20m

**Ovi**


**KAUKALO**



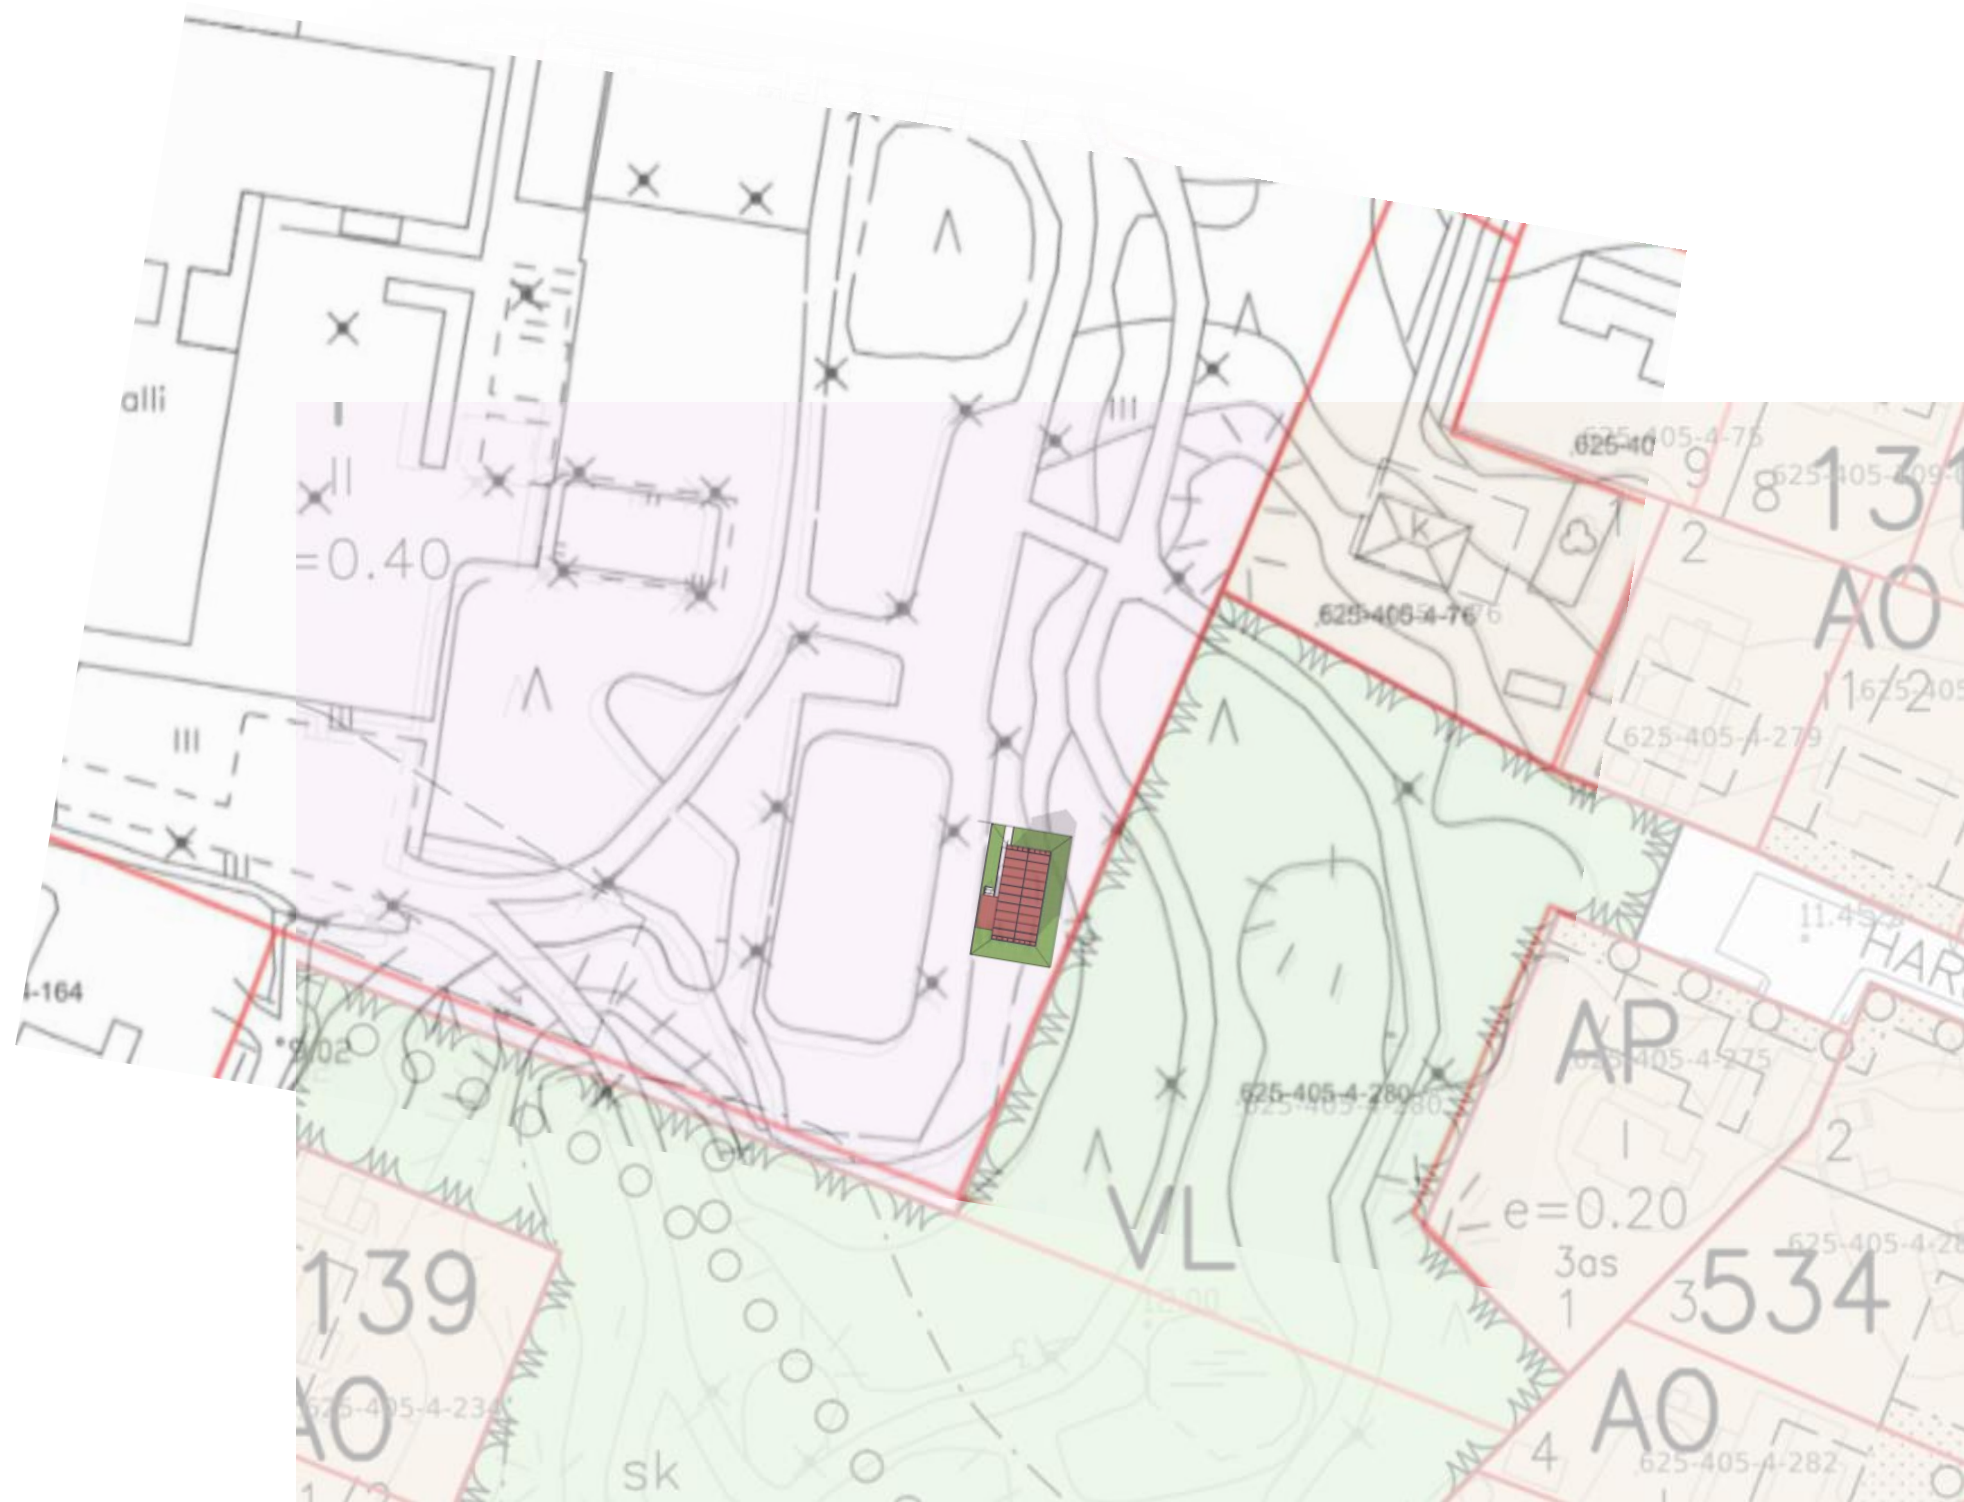


KYLÄ	KIINTEISTÖTUNNUS	TILAN NIMI	KORTTELI	TONTTI
POHJANKYLÄ	625-405-116-6	KOULUKESKUS	125	1
RAKENNUSOIMENPIDE		PIIRUSTUSLAJI	JUOKS.No	
HUOLTORAKENNUS		PÄÄPIIRUSTUS	1/3	
RAKENNUSKOHTEN NIMI JA OSOITE		PIIRUSTUKSEN SISÄLTÖ	MITTAKAAVA	
HUOLTORAKENNUS		ASEMAPIIRROS	1:500	
KOULUTIE 9				
86100 PYHÄJOKI				
SUUNNITTELIJA		SUUN.AL	TYÖ No	PIIR.No
JYRKI MÄÄTTÄ		ARK		MUUTOS
KUNTATIE 1		PÄIVÄYS	YHT.HENKILÖ	
86100 PYHÄJOKI		8.4.2024	JYRKI MÄÄTTÄ	
<a href="mailto:jyrki.maatta@pyhajoki.fi">jyrki.maatta@pyhajoki.fi</a>				




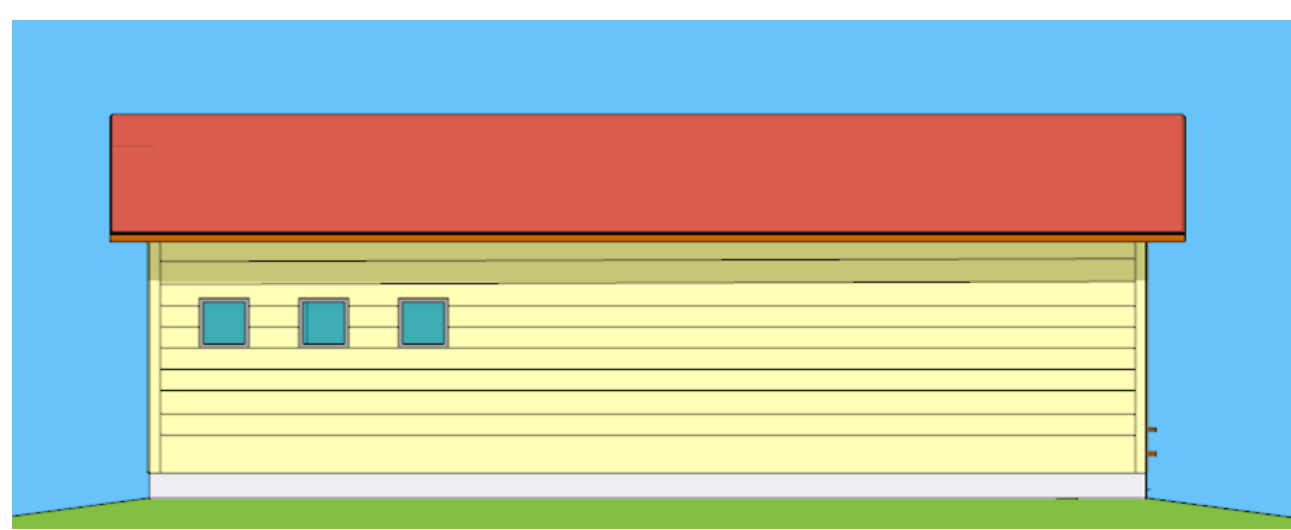


ITÄÄN

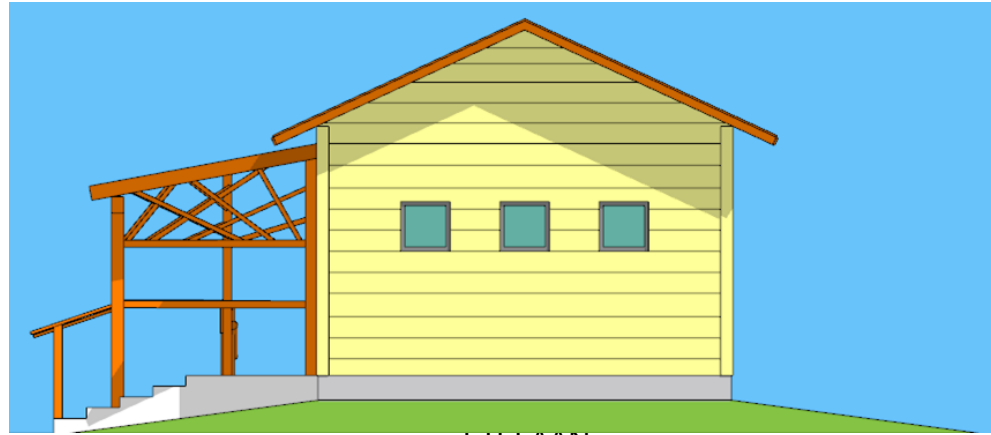



ETELAAN

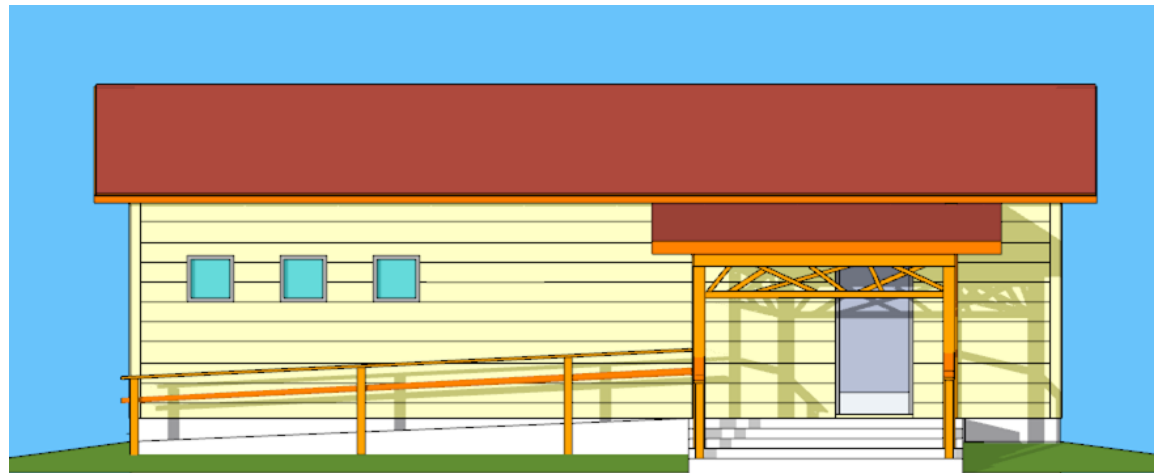

LÄNTEEN

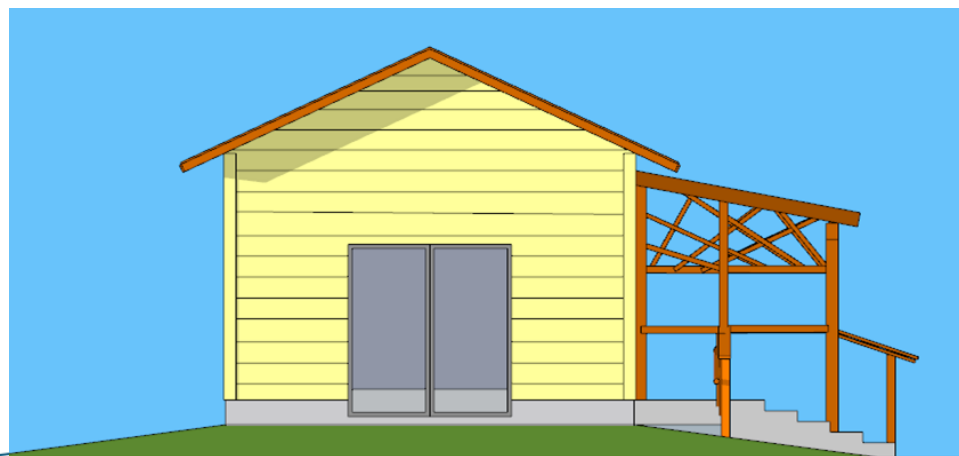


POHJOISEEN

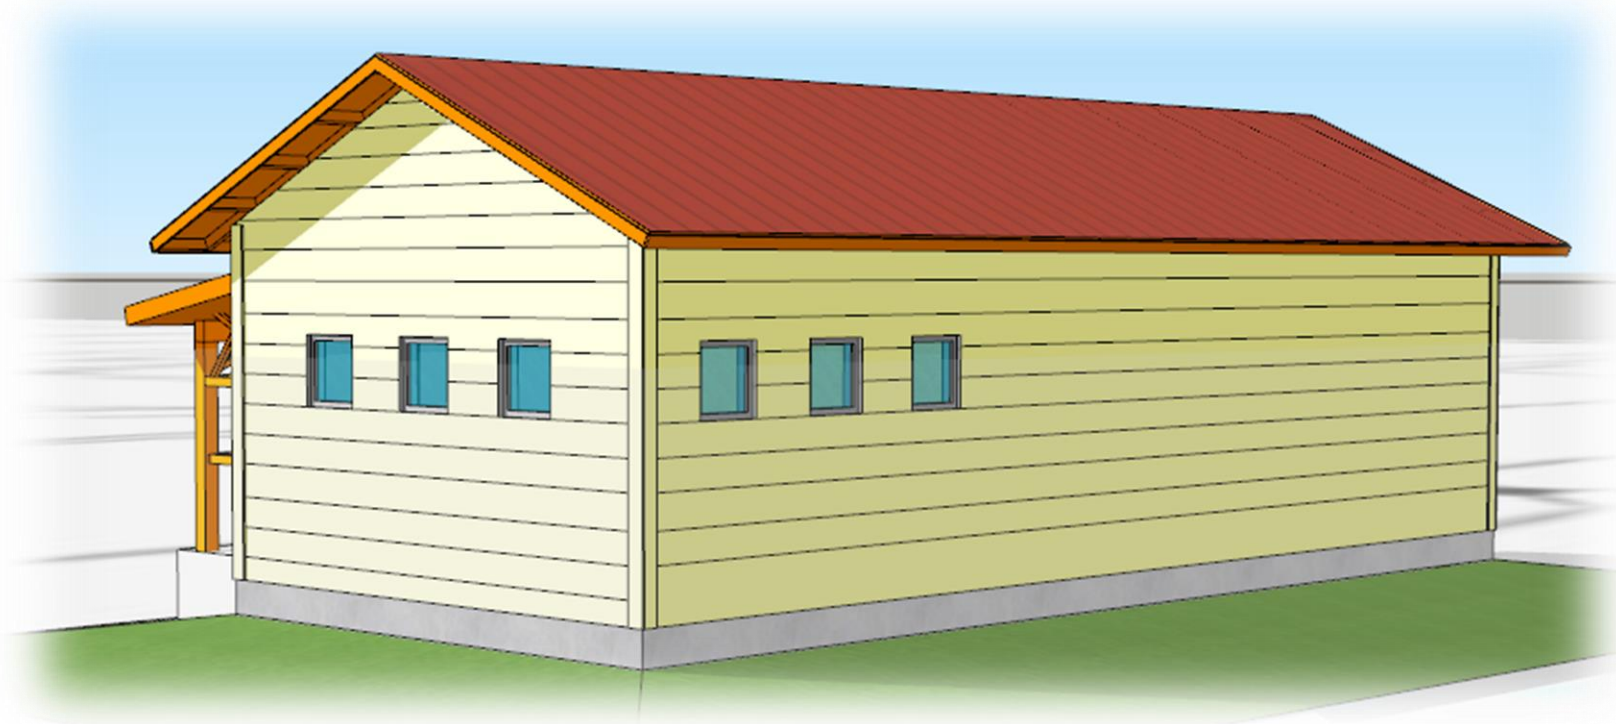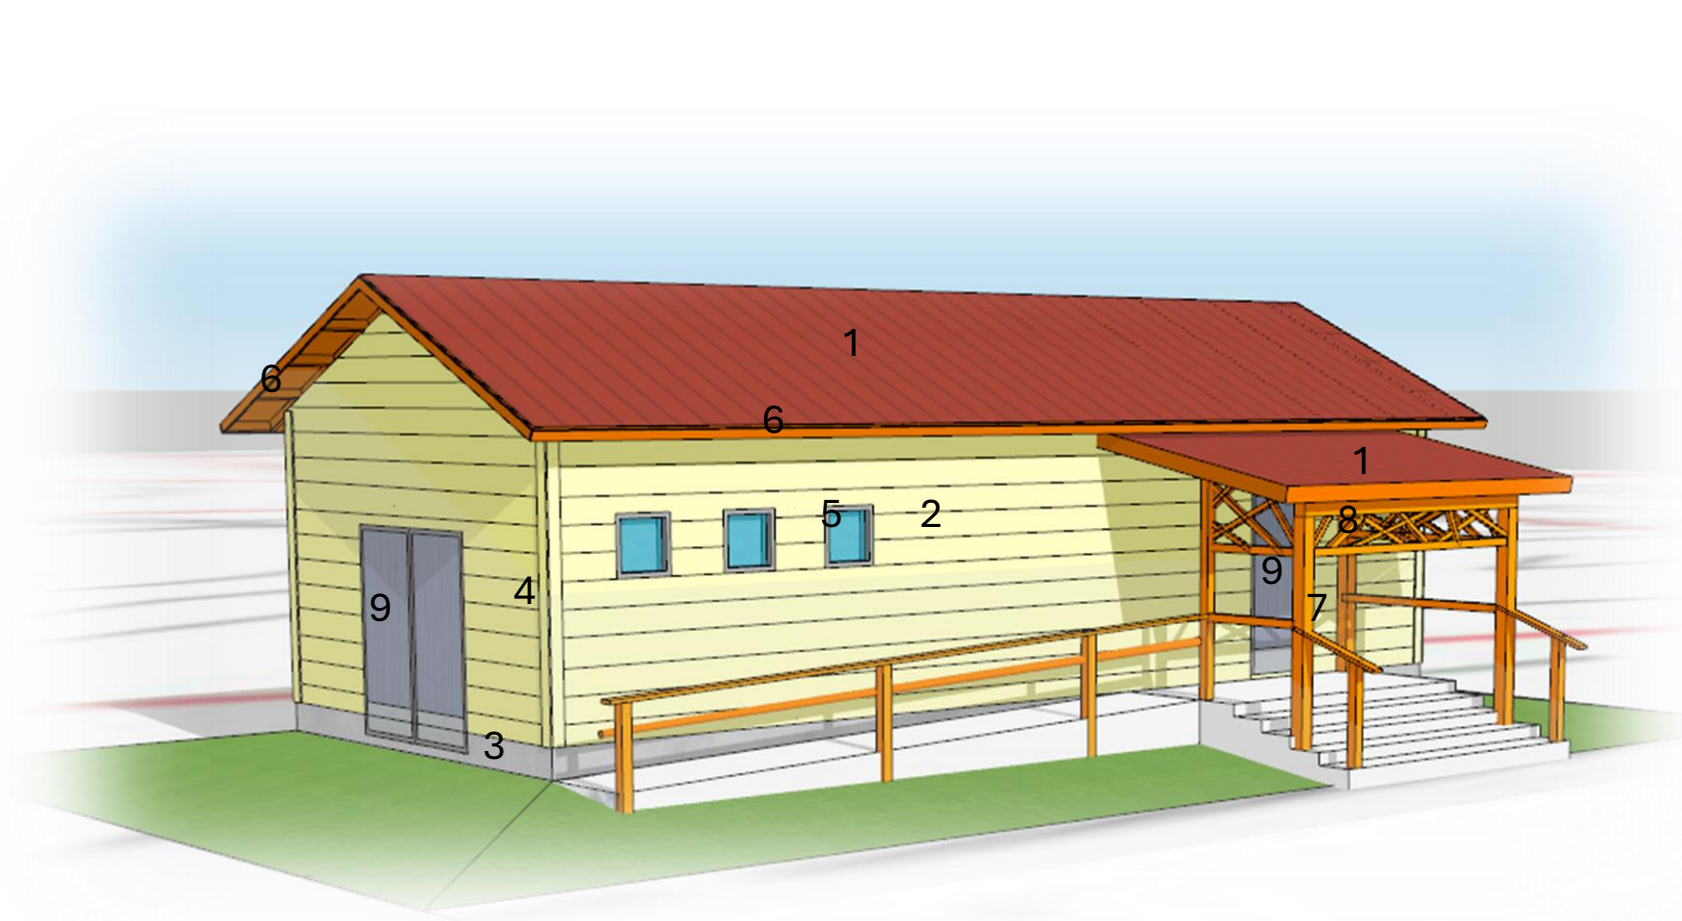

**VÄRIT JA MATERIAALIT KOULUA SOVELTAEN**

- 1 HUOPAKATE, PUNAINEN
- 2 HIRSIPANEELI, KELTAINEN
- 3 BETONI, KÄSITTELEMÄTÖN
- 4 NURKKALAUDAT, KELTAINEN
- 5 IKKUNANPIELILAUDAT, HARMAA
- 6 RÄYSTÄÄNALUS – JA OTSALAUDAT, PUNARUSKEA
- 7 PILARIT, PUNARUSKEA
- 8 KORISTERIMOITUS, PUNARUSKEA
- 9 OVET, VAALEANHARMAA
- 10 VESIRÄNNIT, VAALEANHARMAA

KYLÄ	KIINTEISTÖTUNNUS	TILAN NIMI	KORTTELI	TONTTI
POHJANKYLÄ	625-405-116-6	KOULUKESKUS	125	1
RAKENNUSTOIMENPIDE		PIIRUSTUSLAJI		JUOKS.No
HUOLTORAKENNUS		PÄÄPIIRUSTUS		2/3
RAKENNUSKOHTEN NIMI JA OSOITE		PIIRUSTUKSEN SISÄLTÖ		MITTAKAAVA
HUOLTORAKENNUS		JULKISIVUPIIRUSTUS		1:100
KOULUTIE 9				
86100 PYHÄJOKI				
SUUNNITTELIJA		SUUN.ALA	TYÖ No	PIIR.No
JYRKI MÄÄTTÄ		ARK		MUUTOS
KUNTATIE 1		PÄIVÄYS	YHT.HENKILÖ	
86100 PYHÄJOKI		8.4.2024	JYRKI MÄÄTTÄ	
<a href="mailto:jyrki.maatta@pyhajoki.fi">jyrki.maatta@pyhajoki.fi</a>				

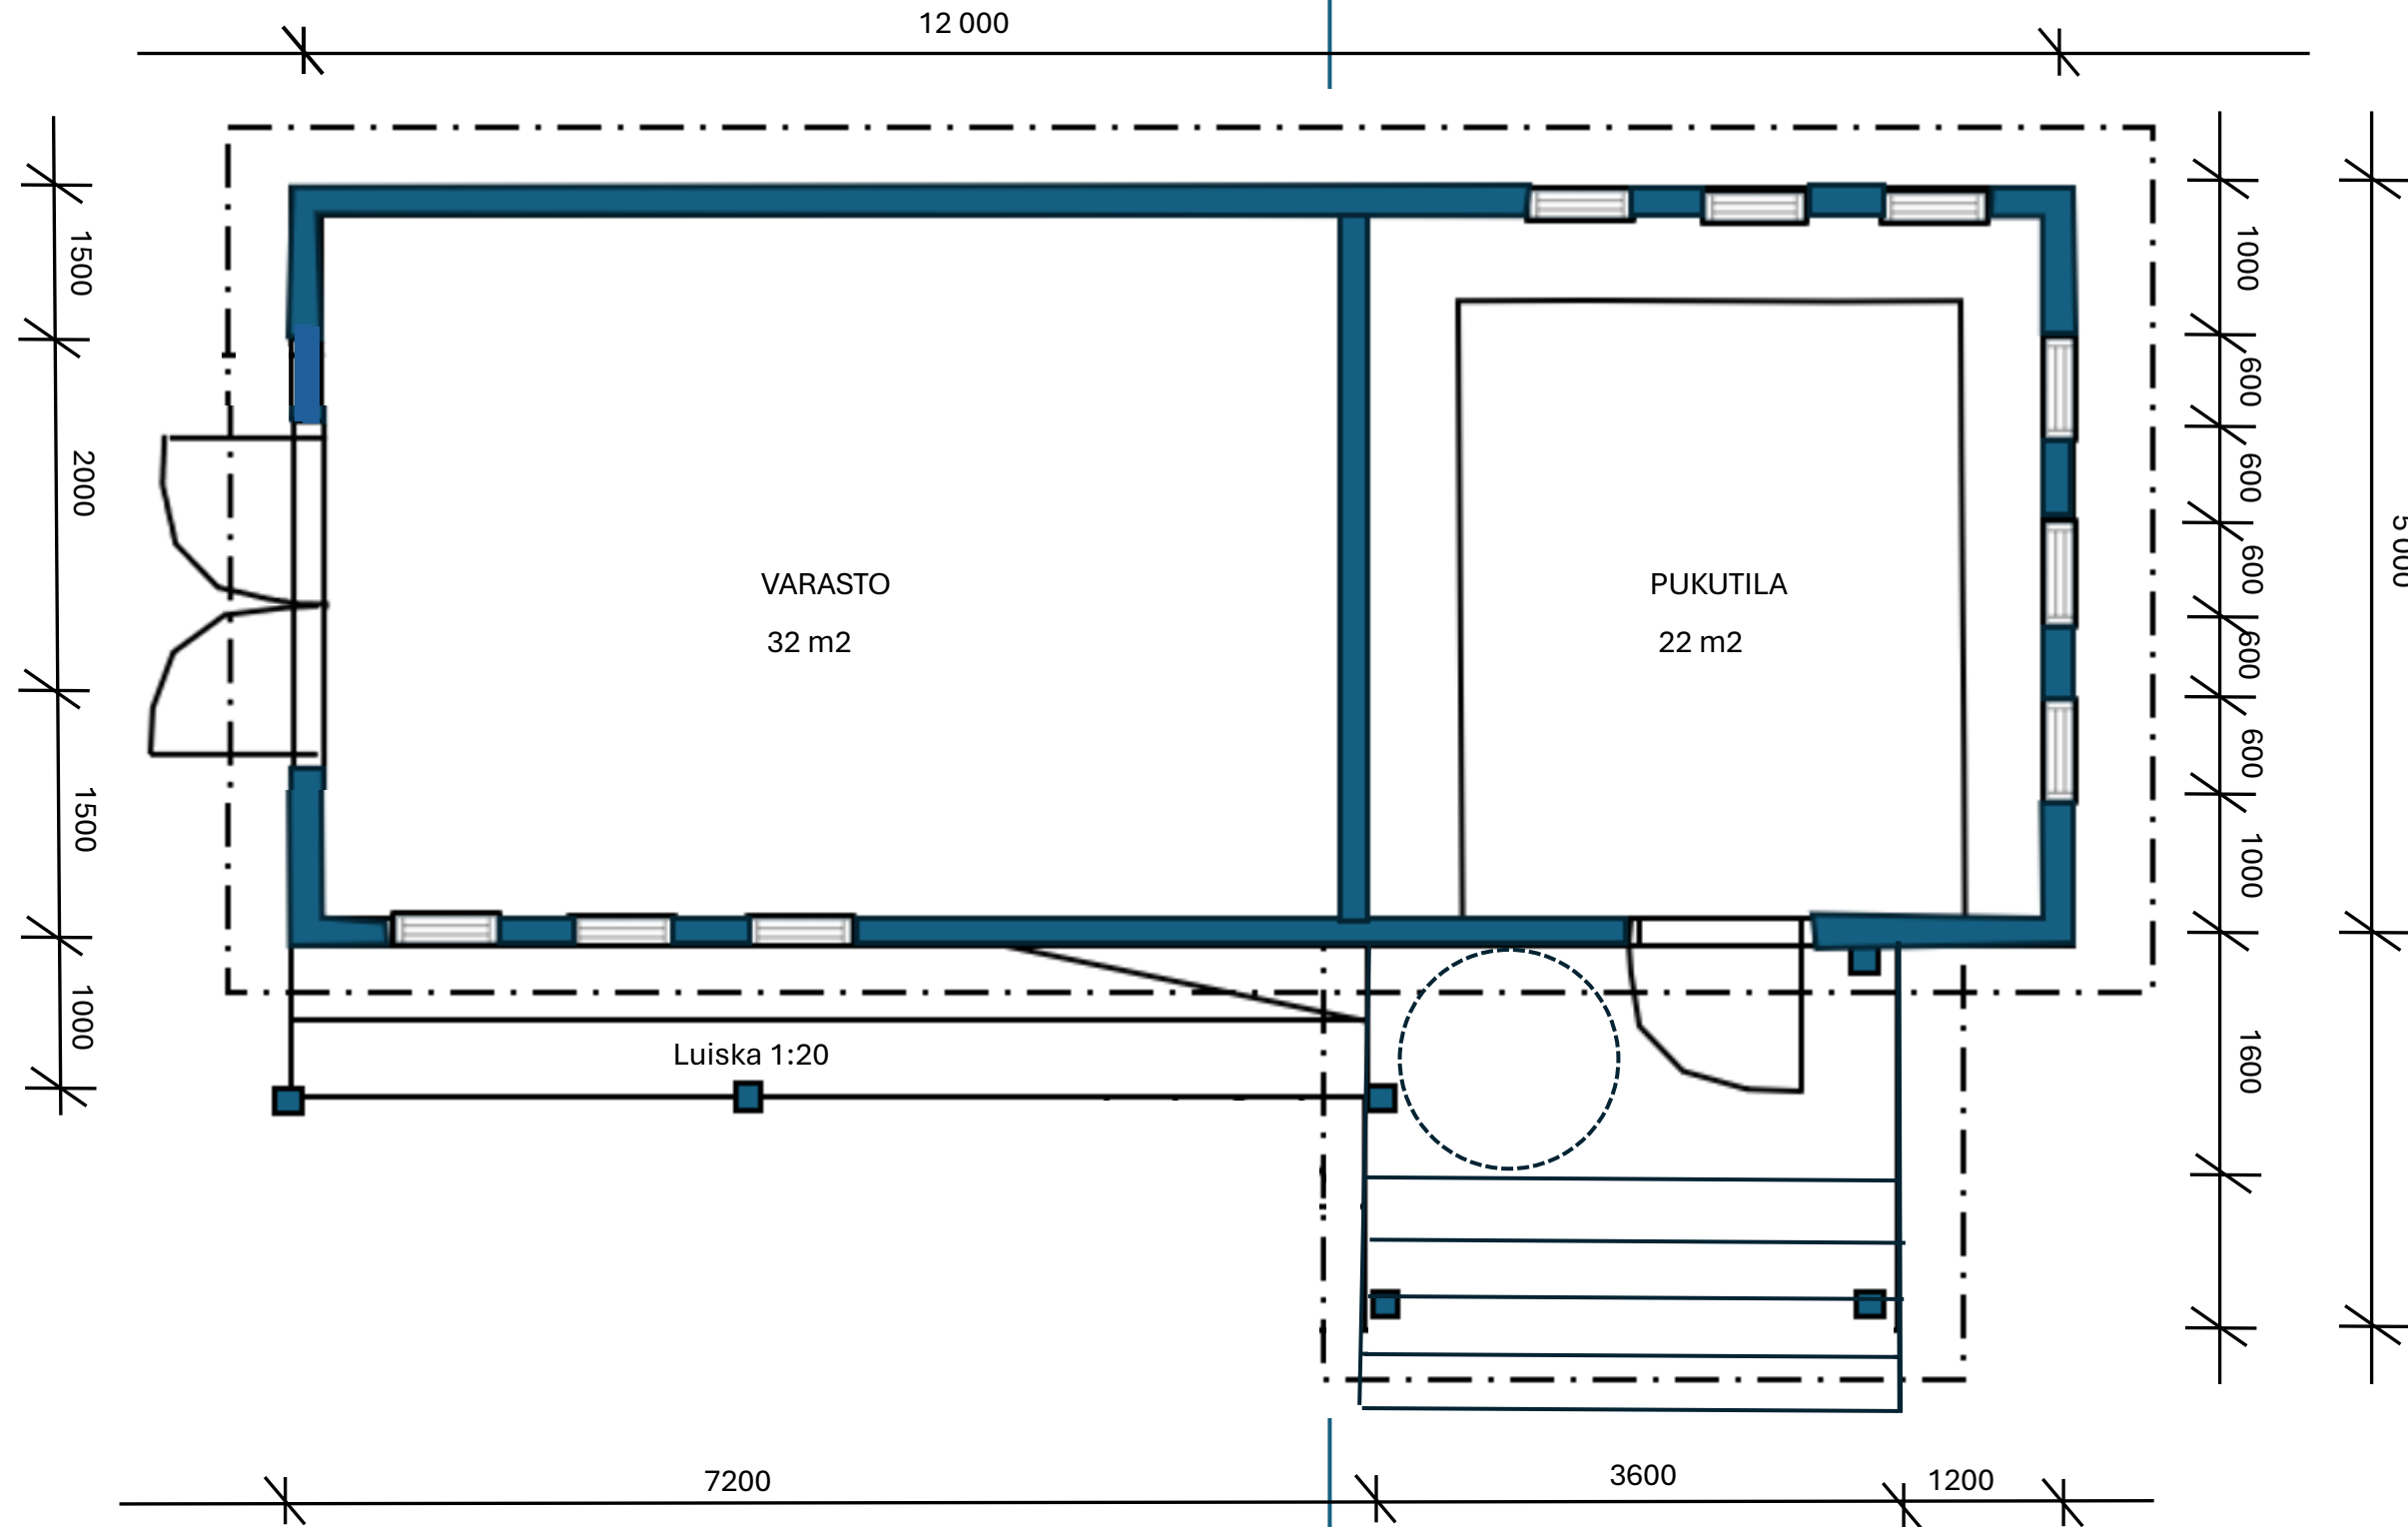

**ULKOPORTAAT:**  
ETENEMÄ 400  
NOUSU 130  
VAPAA LEVEYS 3000

**LUISKA:**  
LEVEYS 1000  
PITUUS 7200  
KALTEVUUS 5%  
NOUSU 300

**TASANNE:** 3600X1600  
VAPAA ALA 3300X1600

OVI 10M  
KYNNYS max. 20 mm

KYLÄ	KIINTEISTÖTUNNUS	TILAN NIMI	KORTTELI	TONTTI
POHJANKYLÄ	625-405-116-6	KOULUKESKUS	125	1
RAKENNUSOIMENPIDE		PIIRUSTUSLAJI	JUOKS.No	
HUOLTORAKENNUS		PÄÄPIIRUSTUS	3.maalis	
RAKENNUSKOHTEN NIMI JA OSOITE		PIIRUSTUKSEN SISÄLTÖ	MITTAKAAVA	
HUOLTORAKENNUS		POHJAPIIRUSTUS	1:50	
KOULUTIE 9 86100 PYHÄJOKI				
SUUNNITTELIJA		SUUN.ALA	TYÖ No	PIIR.No
JYRKI MÄÄTTÄ		ARK		MUUTOS
KUNTATIE 1 86100 PYHÄJOKI		PÄIVÄYS	YHT.HENKILÖ	
<a href="mailto:jyrki.maatta@pyhajoki.fi">jyrki.maatta@pyhajoki.fi</a>		8.4.2024	JYRKI MÄÄTTÄ	







