

TONTTIEN MUODOSTUMINEN


Kortteli	Tontti	Yht. m2	Kiinteistötunnus
1 (EN-1)	1	1067 141	625-3-1-1
1 (EN-1)	2	203 468	625-3-1-1
1 (EN-1)	3	75 137	625-3-1-1

EN-1 korttelin rakennusoikeuden jakautuminen:

Tontti 1:	250 600 k-m2
Tontti 2:	38 600 k-m2
Tontti 3:	10 800 k-m2
Yht.	300 000 k-m2

KOORDINAATTILUETTELO, UUDET RAJAPISTEET (ETRS-GK24)

N:o	X	Y
1	7158399.452	24512871.437
2	7158392.345	24512897.030
3	7158404.780	24513046.111
4	7158274.550	24513093.676
5	7158257.708	24513098.736
6	7158253.306	24513085.272
7	7158237.846	24513087.484
8	7158213.958	24513086.640
9	7158214.014	24513092.668
10	7158215.708	24513122.559
11	7158217.287	24513152.547
12	7158218.980	24513182.536
13	7158223.047	24513212.153
14	7158226.403	24513241.909
15	7158227.639	24513266.017
16	7158229.606	24513295.441
17	7158229.682	24513311.028
18	7158229.648	24513327.986
19	7158254.239	24513321.111
20	7158284.343	24513310.031
21	7158370.968	24513273.636
22	7158472.124	24513237.651
23	7158585.493	24513197.439
24	7158736.656	24512694.274
25	7158552.590	24512793.573
26	7158762.738	24513134.582
27	7158672.891	24512868.492
28	7158687.526	24512862.197
29	7158692.289	24512860.000
30	7158709.470	24512866.649
31	7158844.152	24512920.377
32	7158898.464	24512770.366
33	7159061.521	24512842.984
34	7158970.748	24513055.047
35	7158956.250	24513066.948
36	7158930.743	24513075.863

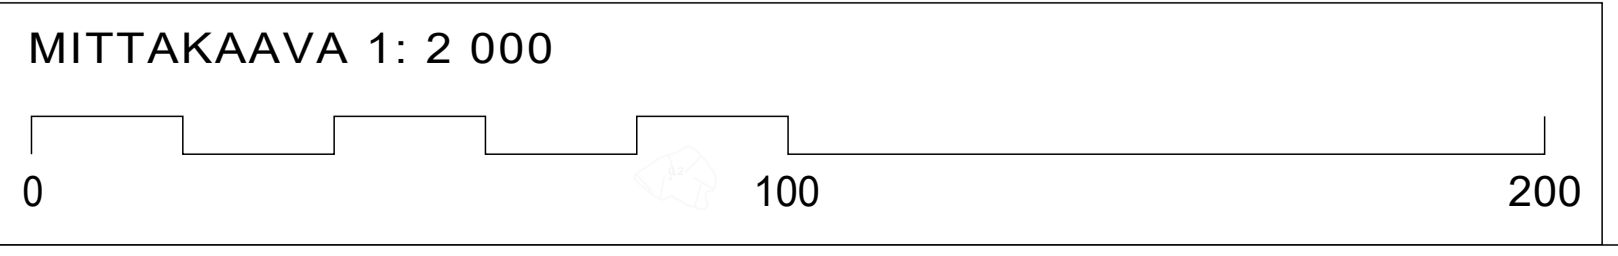

K.O.S.A:	KORTTELI:	TONTTI:	PYHÄJOKI
Hanhikivi	1	TONTIT 1, 2, 3	
TOIMENPIDE:	PIIRUSTUSLAJI:		PIIRUSTUSLAJI:
TONTTIJAKO	TONTTIJAKOKARTTA		TONTTIJAKOKARTTA
KOHTIEN TIEDOT:	VOIMAVÄYLÄ-ENERGIAKUJA, 86110, PARHALAHTI		TONTTIJAKO HANHIKIVEN ASEMAKAAVA-ALUEEN KORTTELISSA 1
TONTTIJAKOON LAATI 1.3.2024 PAIKKATIETOINSINööri	JUHANI KATTILAKOSKI		MITTAKAAVAT: 1:2000 / A0
	TONTTIJAKO HYVÄKSYTTY:		Pyhäjoen kunnanhallitus ____ 2024 §__