



ITÄÄN

POHJOISEEN

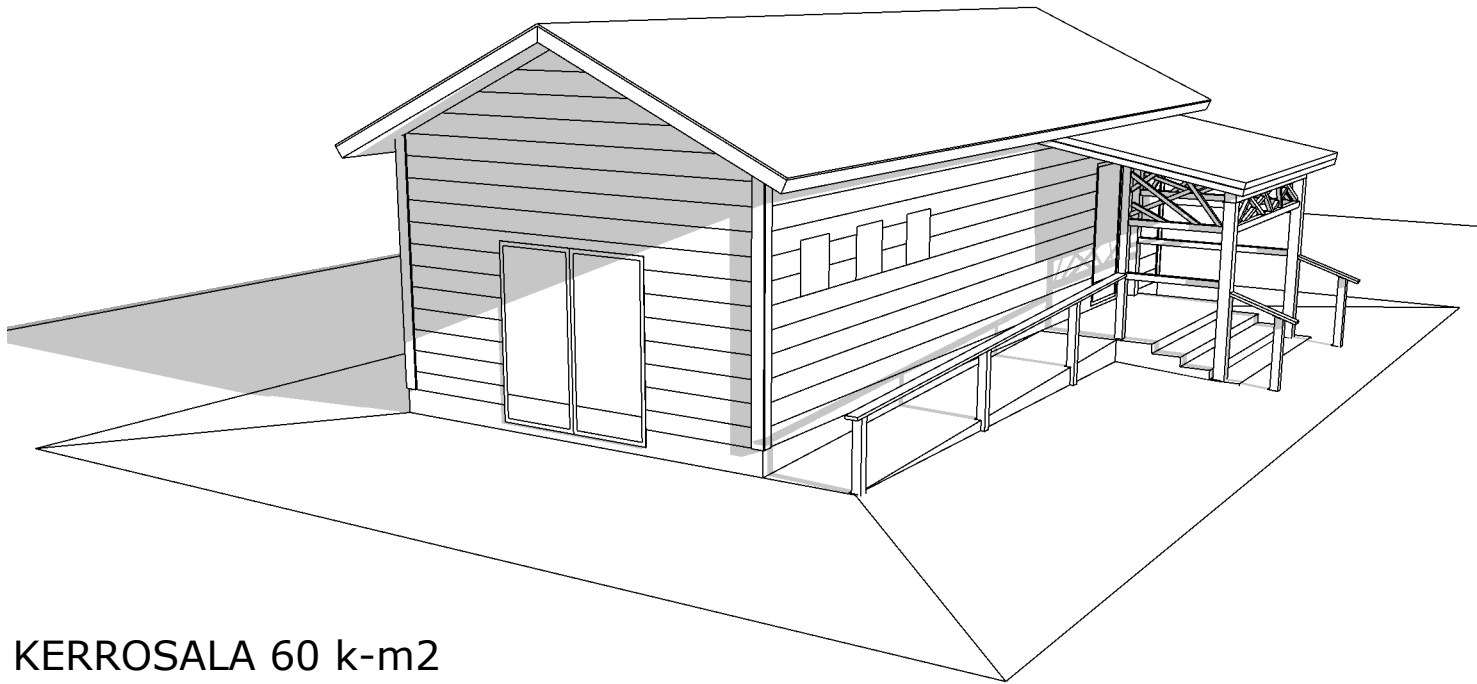


KERROSALA 60 k-m2
TILAVUUS 195 m3

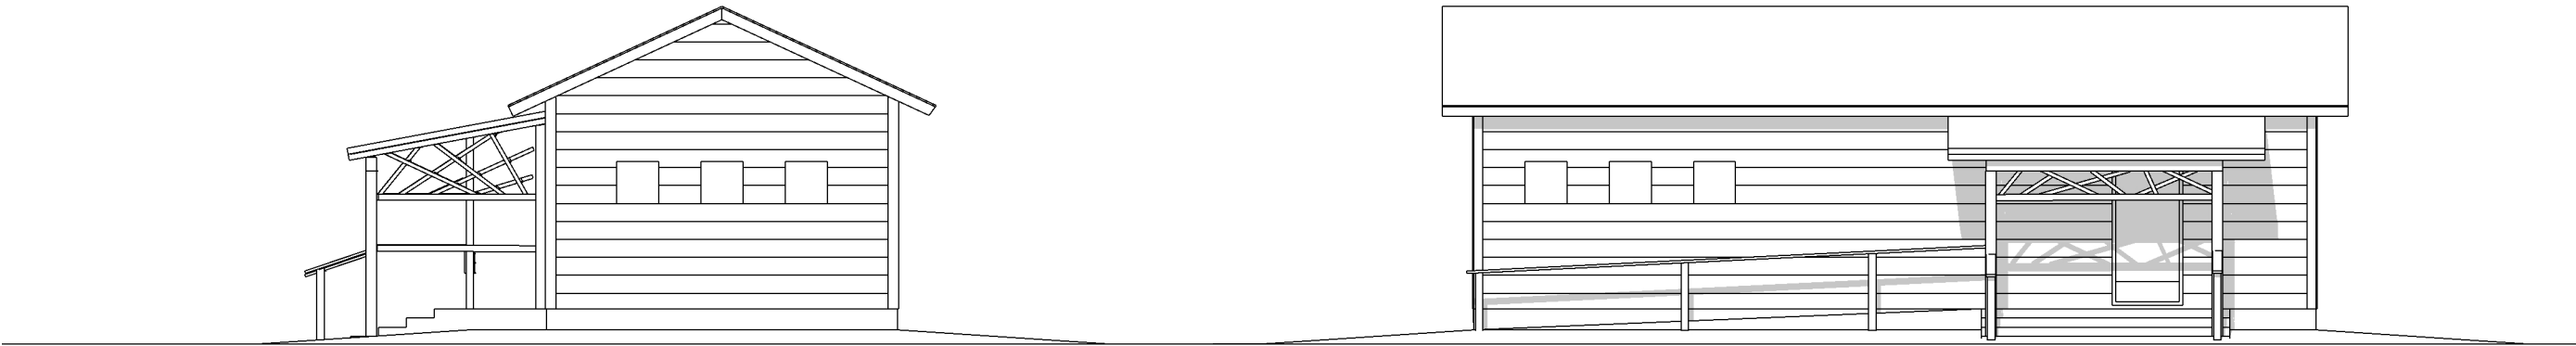

ETELÄÄN

LÄNTEEN

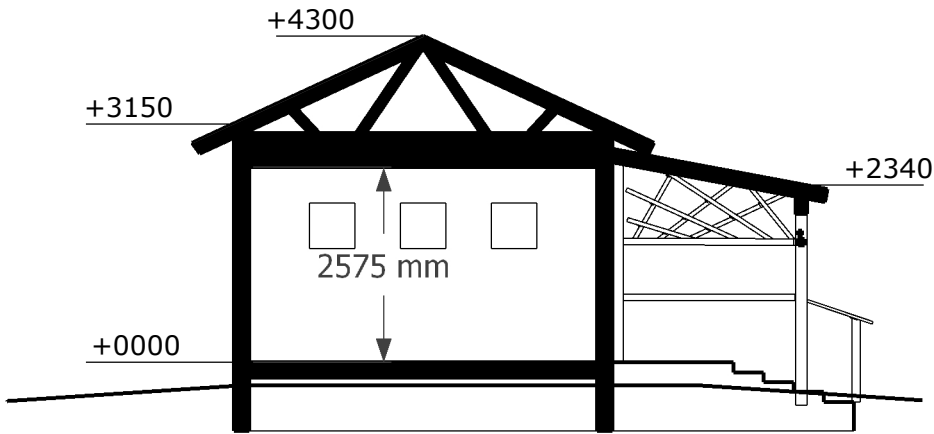

LEIKKAUS



POHJA

KYLÄ POHJANKYLÄ	KIINTEISTÖTUNNUS 625 - 405 - 116 - 6	TILAN NIMI KOULUKESKUS	KORTTELI 125	TONTTI 1
RAKENNUSTOIMENPIDE UUDISRAKENNUS	PIIRUSTUSLAJI PÄÄPIIRUSTUS	JUOKS. No		
RAKENNUSKOHTeen NIMI JA OSOITE PHYÄJOEN KUNTA RUNNINTIE 10 86100 PYHÄJOKI	PIIRUSTUKSEN SISÄLTÖ POHJA JULKISIVUT LEIKKAUS	MITTAKAAVA 1:100 1:100 1:100		
SUUNNITTELIJA JYRKI MÄÄTTÄ KUNTATIE 1 86100 PYHÄJOKI	SUUNN. ALA TYÖ No PIIR. No MUUTOS	ARK 2		
PÄIVÄYS	YHT. HENKILÖ			