


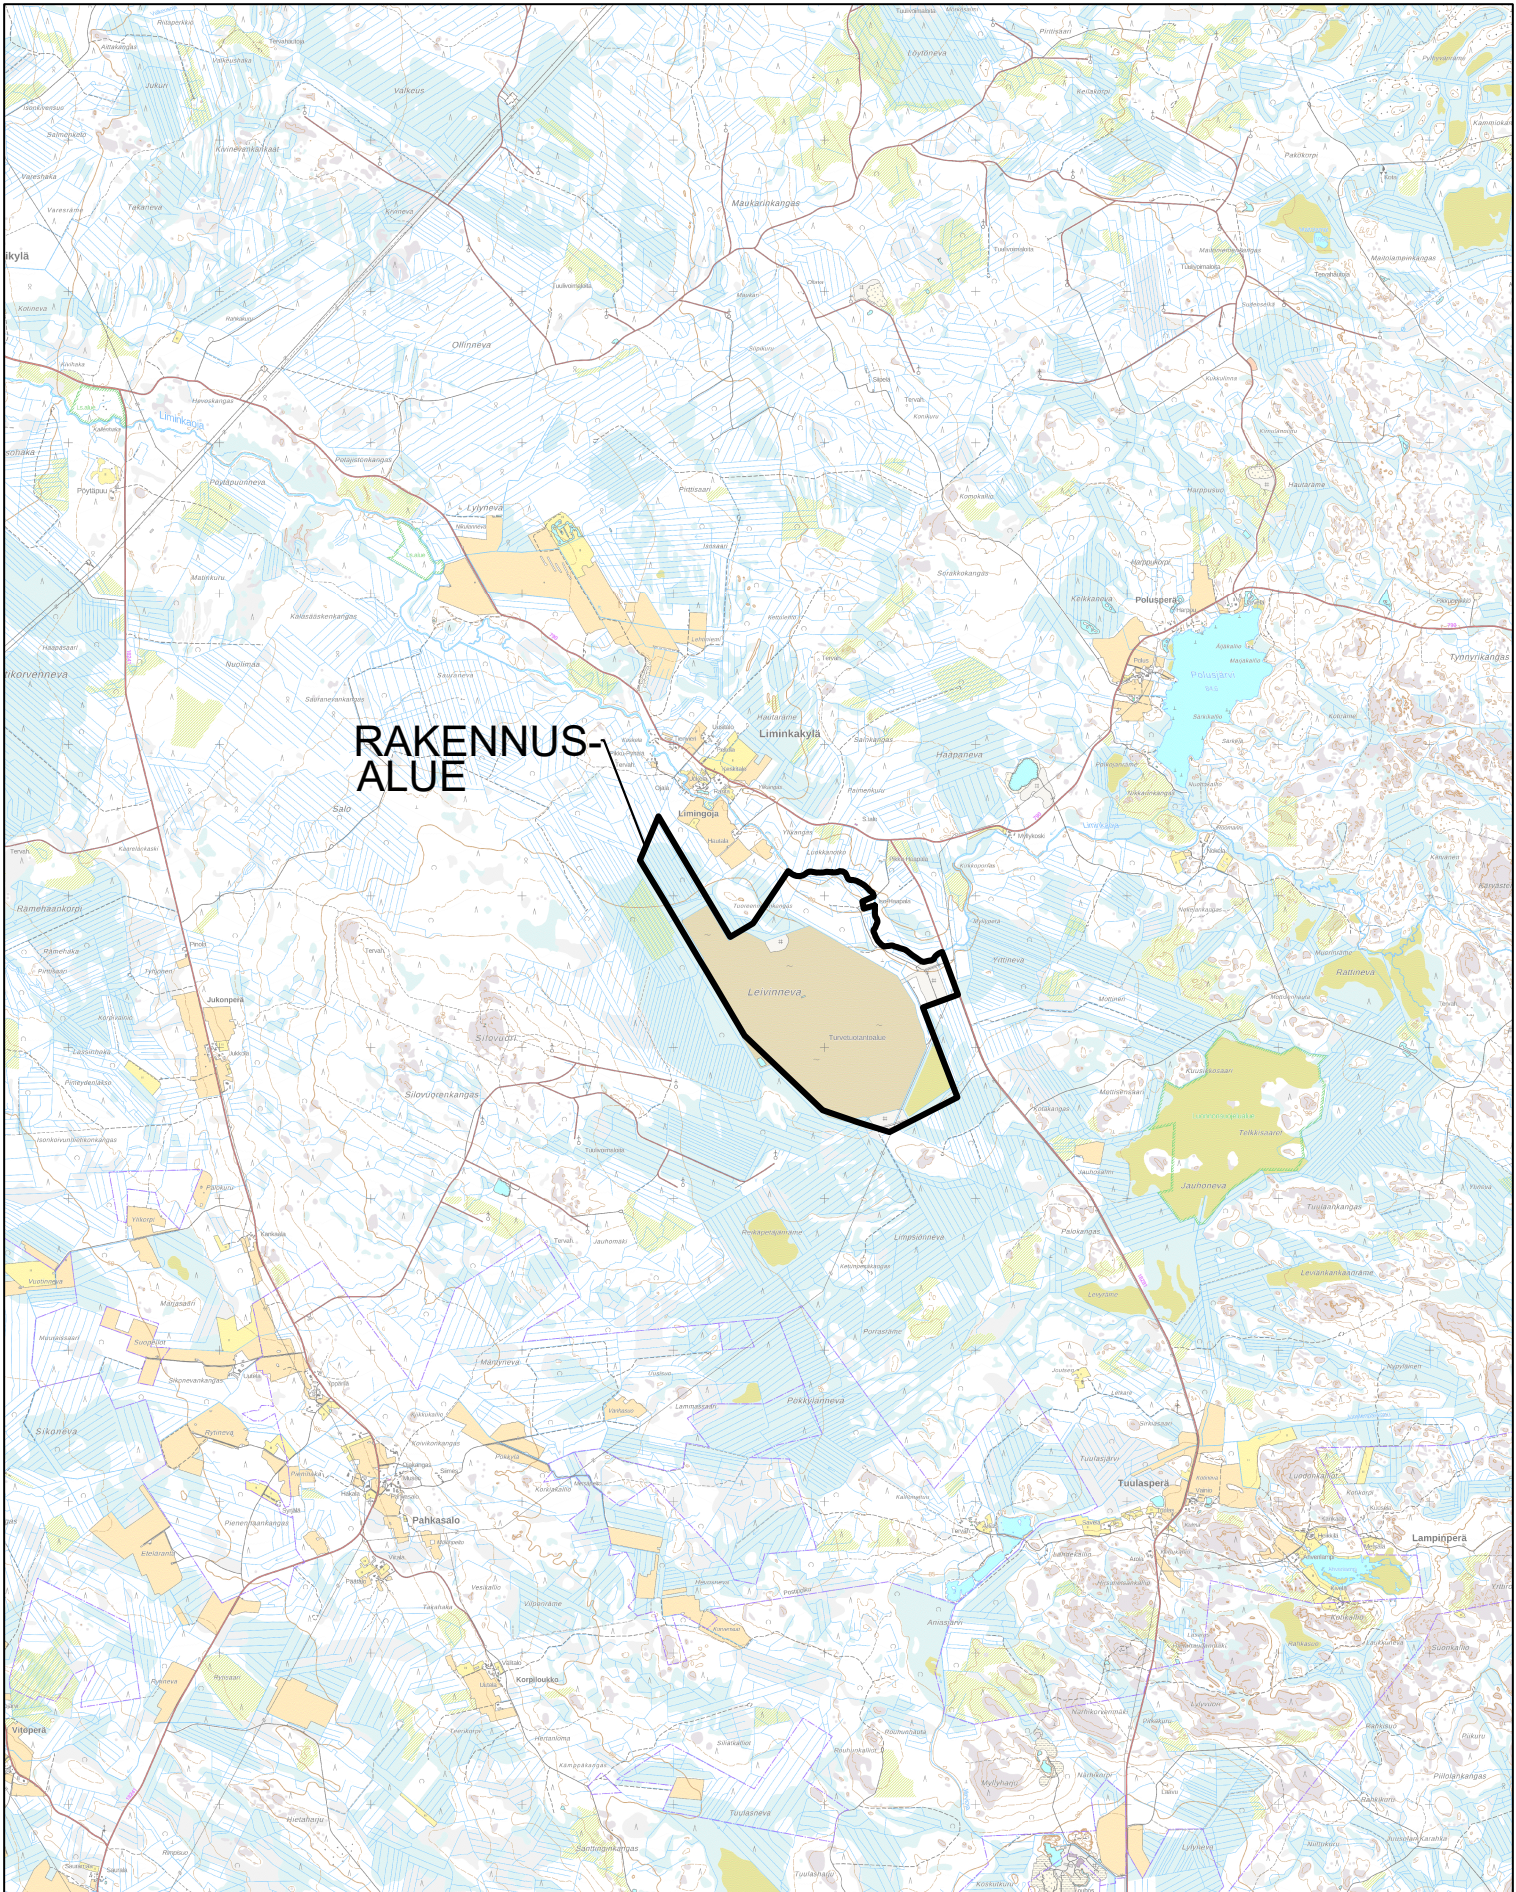

Rakennuskohteen nimi ja osoite Neoen Renewables Finland Oy LEIVINNEVAN AURINKOVOIMALA		Piiirustuksen sisältö Sijaintikartta		Mittakaava 1:50 000
RAMBOLL Ramboll Finland Oy Ylistönmäentie 26, 40500 Jyväskylä puh. 020 755 7170 etunimi.sukunimi@ramboll.fi		Suunn.ala	Työnro 1510077492	Piiirustusnro 100
suunn.(nimi, tutkinto, allekirj.) Minna Länsisalmi (ins. AMK)		piirt. Ml	hyv.	pvm 15.5.2024