


# Havainnollistava liite: Korttelin 1 tonttijaon palauttaminen alkuperäiseksi

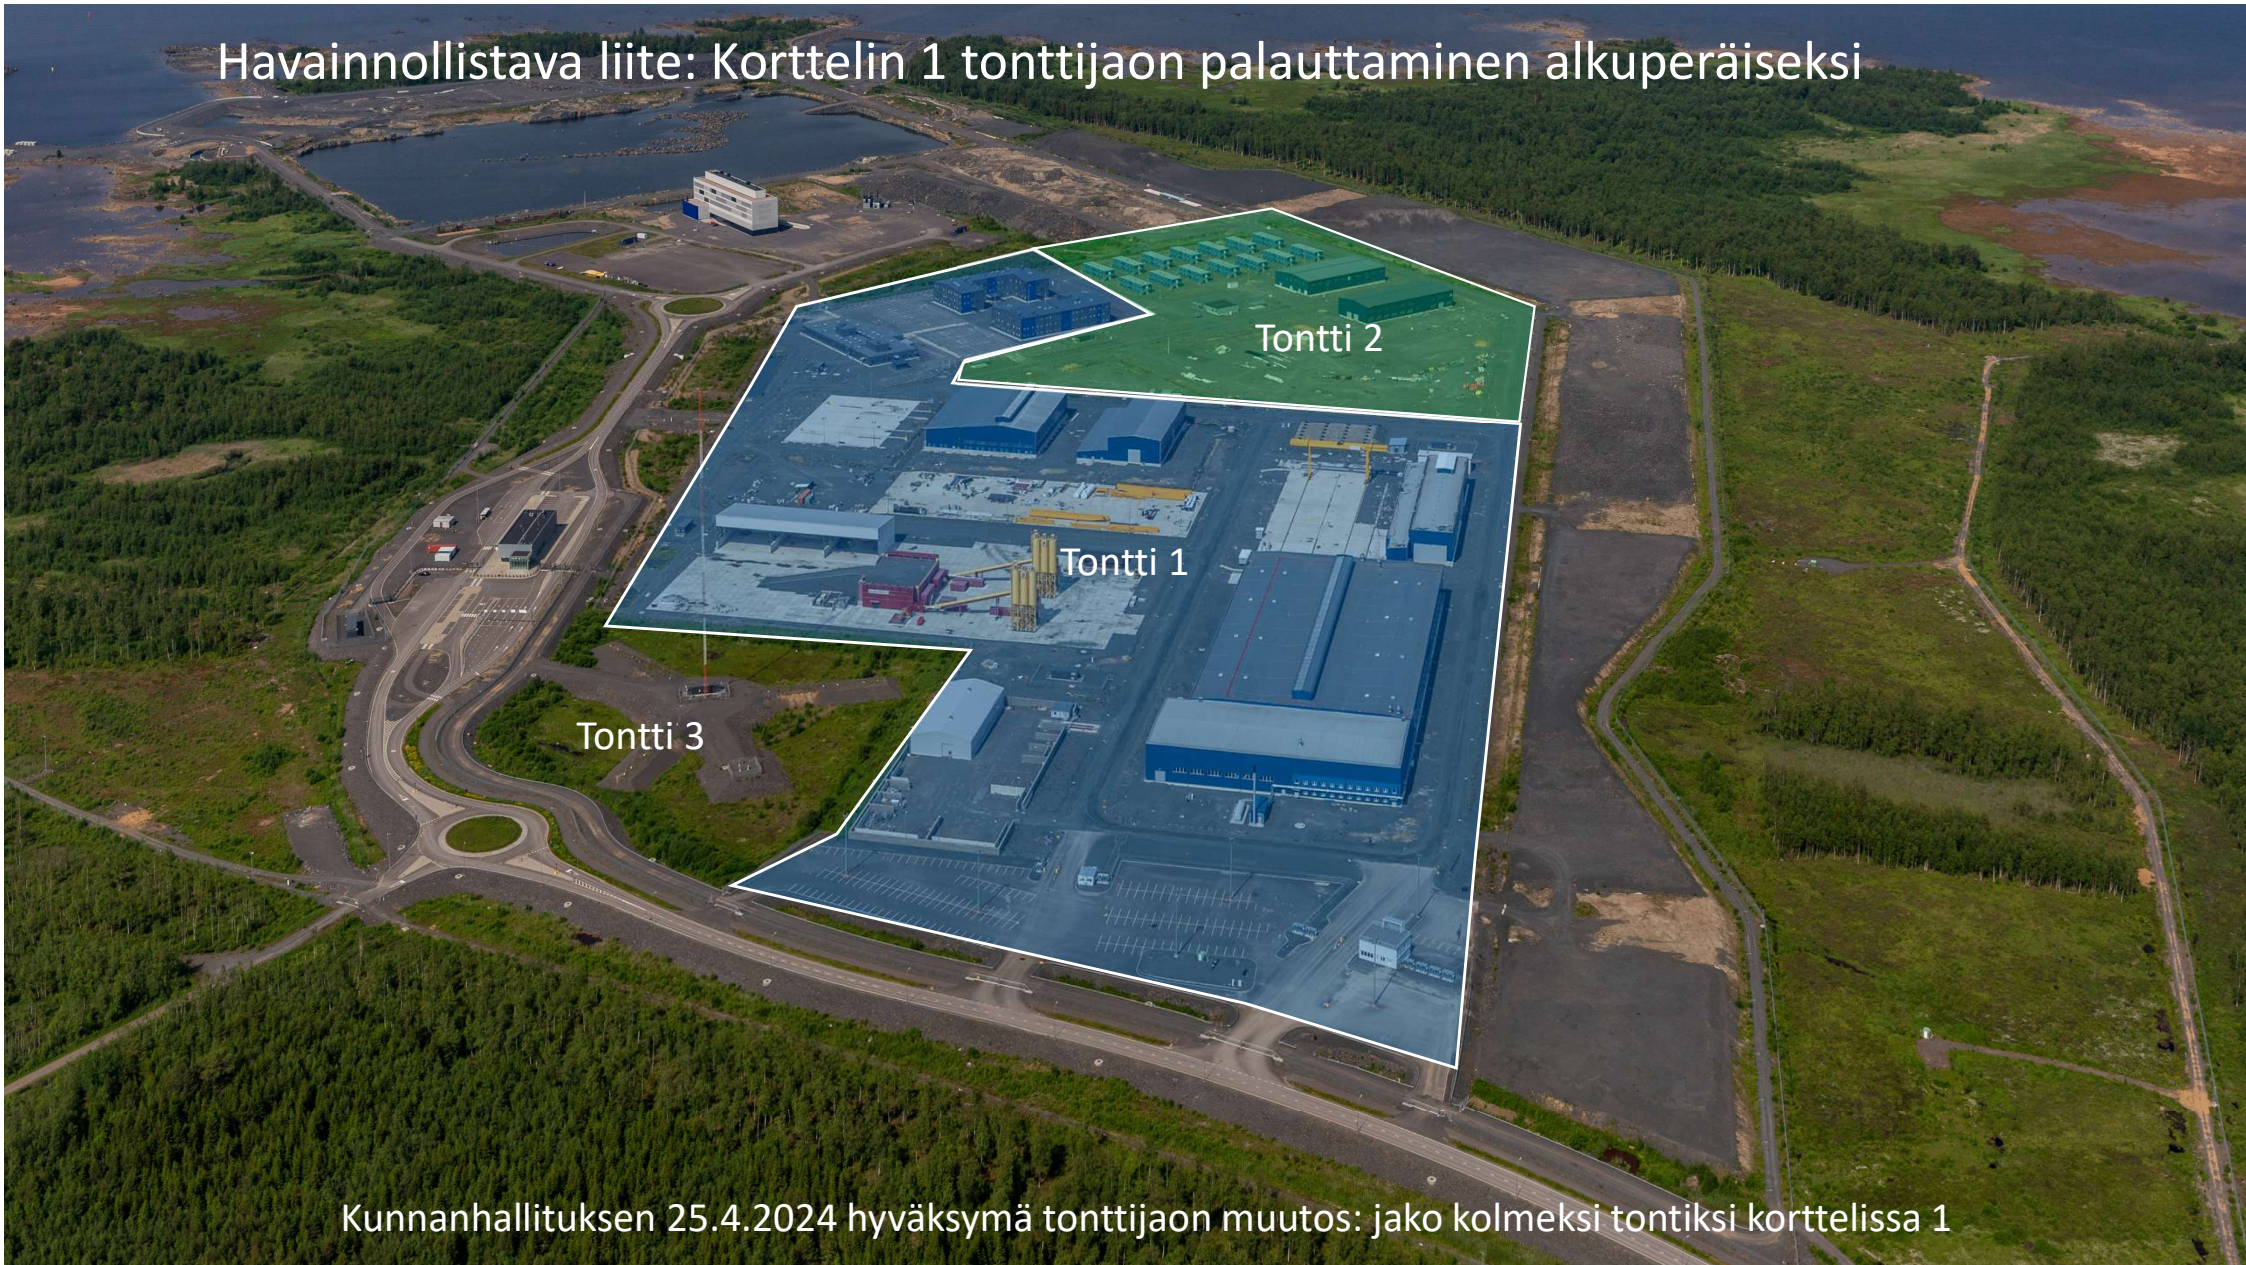


Kunnanhallituksen 25.4.2024 hyväksymä tonttijaon muutos: jako kolmeksi tontiksi korttelissa 1

## Hanhikivenniemen alueen asemakaavat


**A** Hanhikivenniemen ydinvoimalaitosalueen asemakaava  
KV hyv. 28.9.2010, sitova tonttijako

**C** Hanhikivenniemen ydinvoimalaitosalueen asemakaavan  
laajennus, korttelit 2,4, 5 ja 6  
KV hyv. 22.5.2013, ohjeellinen tonttijako


**C** Hanhikivenniemen ydinvoimalaitosalueen asemakaavan  
laajennus, kortteli 3, sitova tonttijako  
KV hyv. 26.3.2014

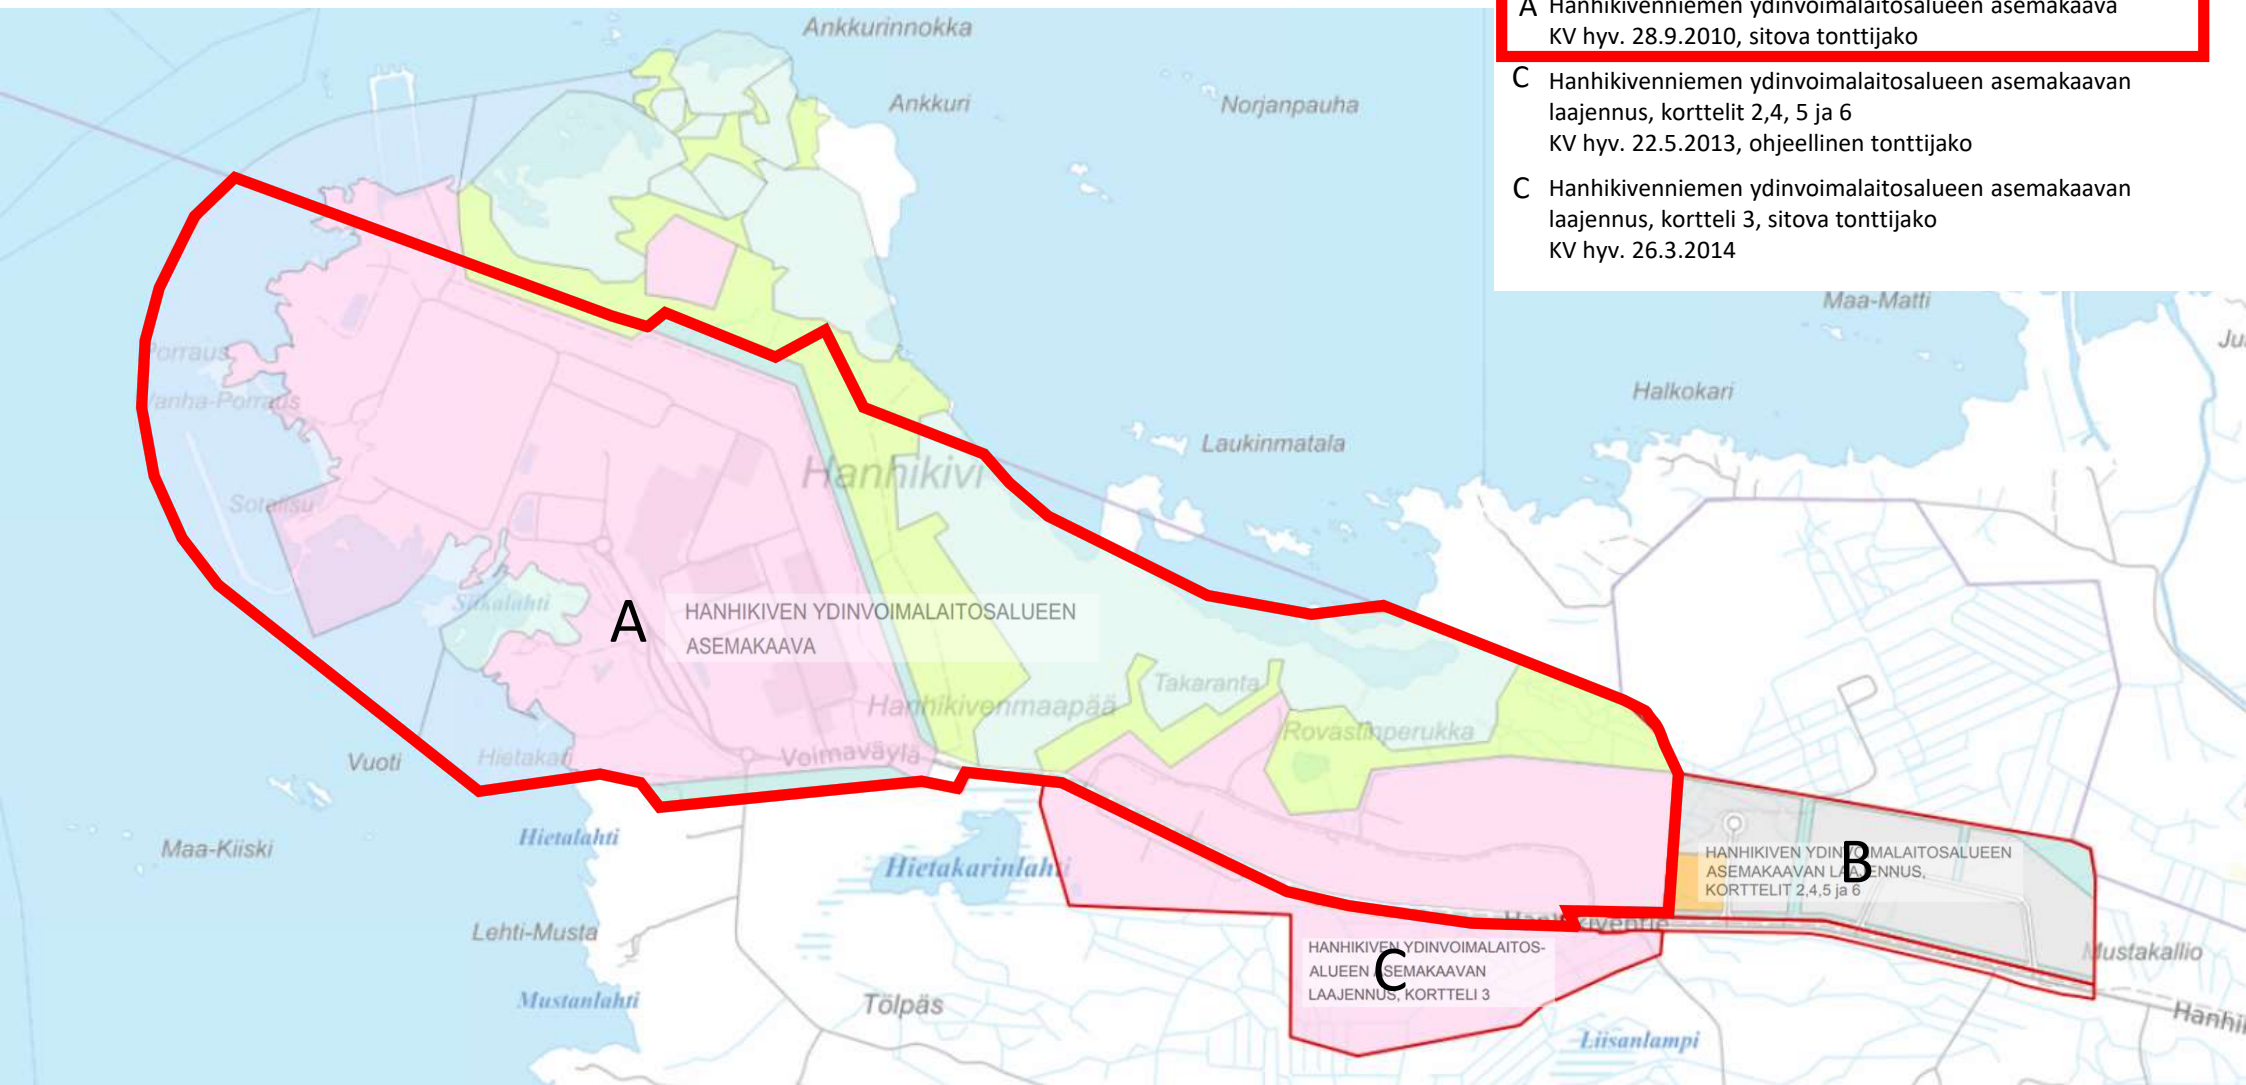


## Hanhikivenniemen ydinvoimalaitosalueen asemakaavan korttelijako

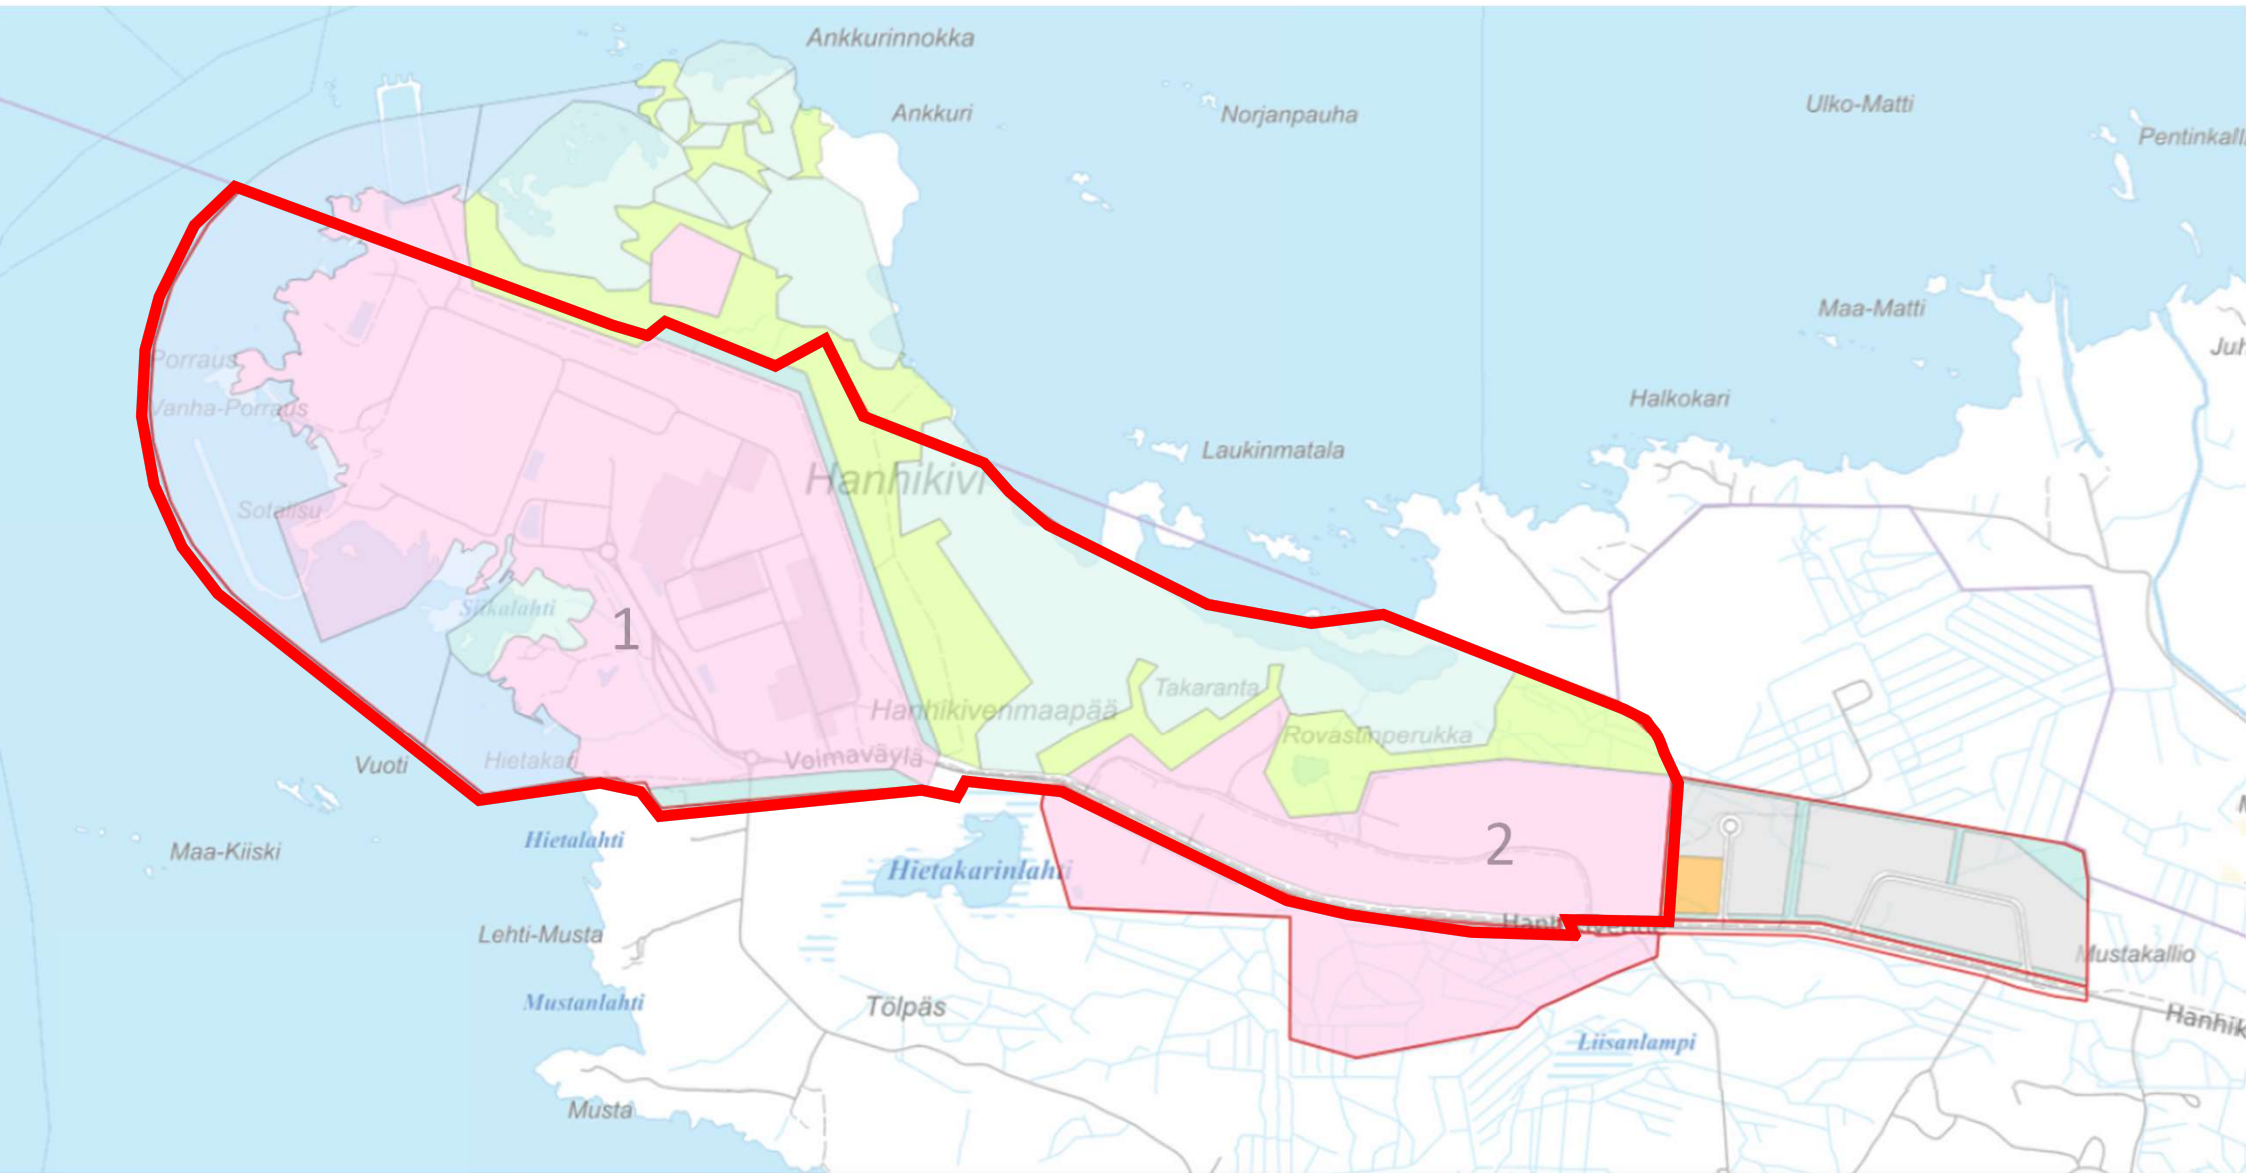


Hanhikivenniemen alueen kiinteistörajat 25.4.2024

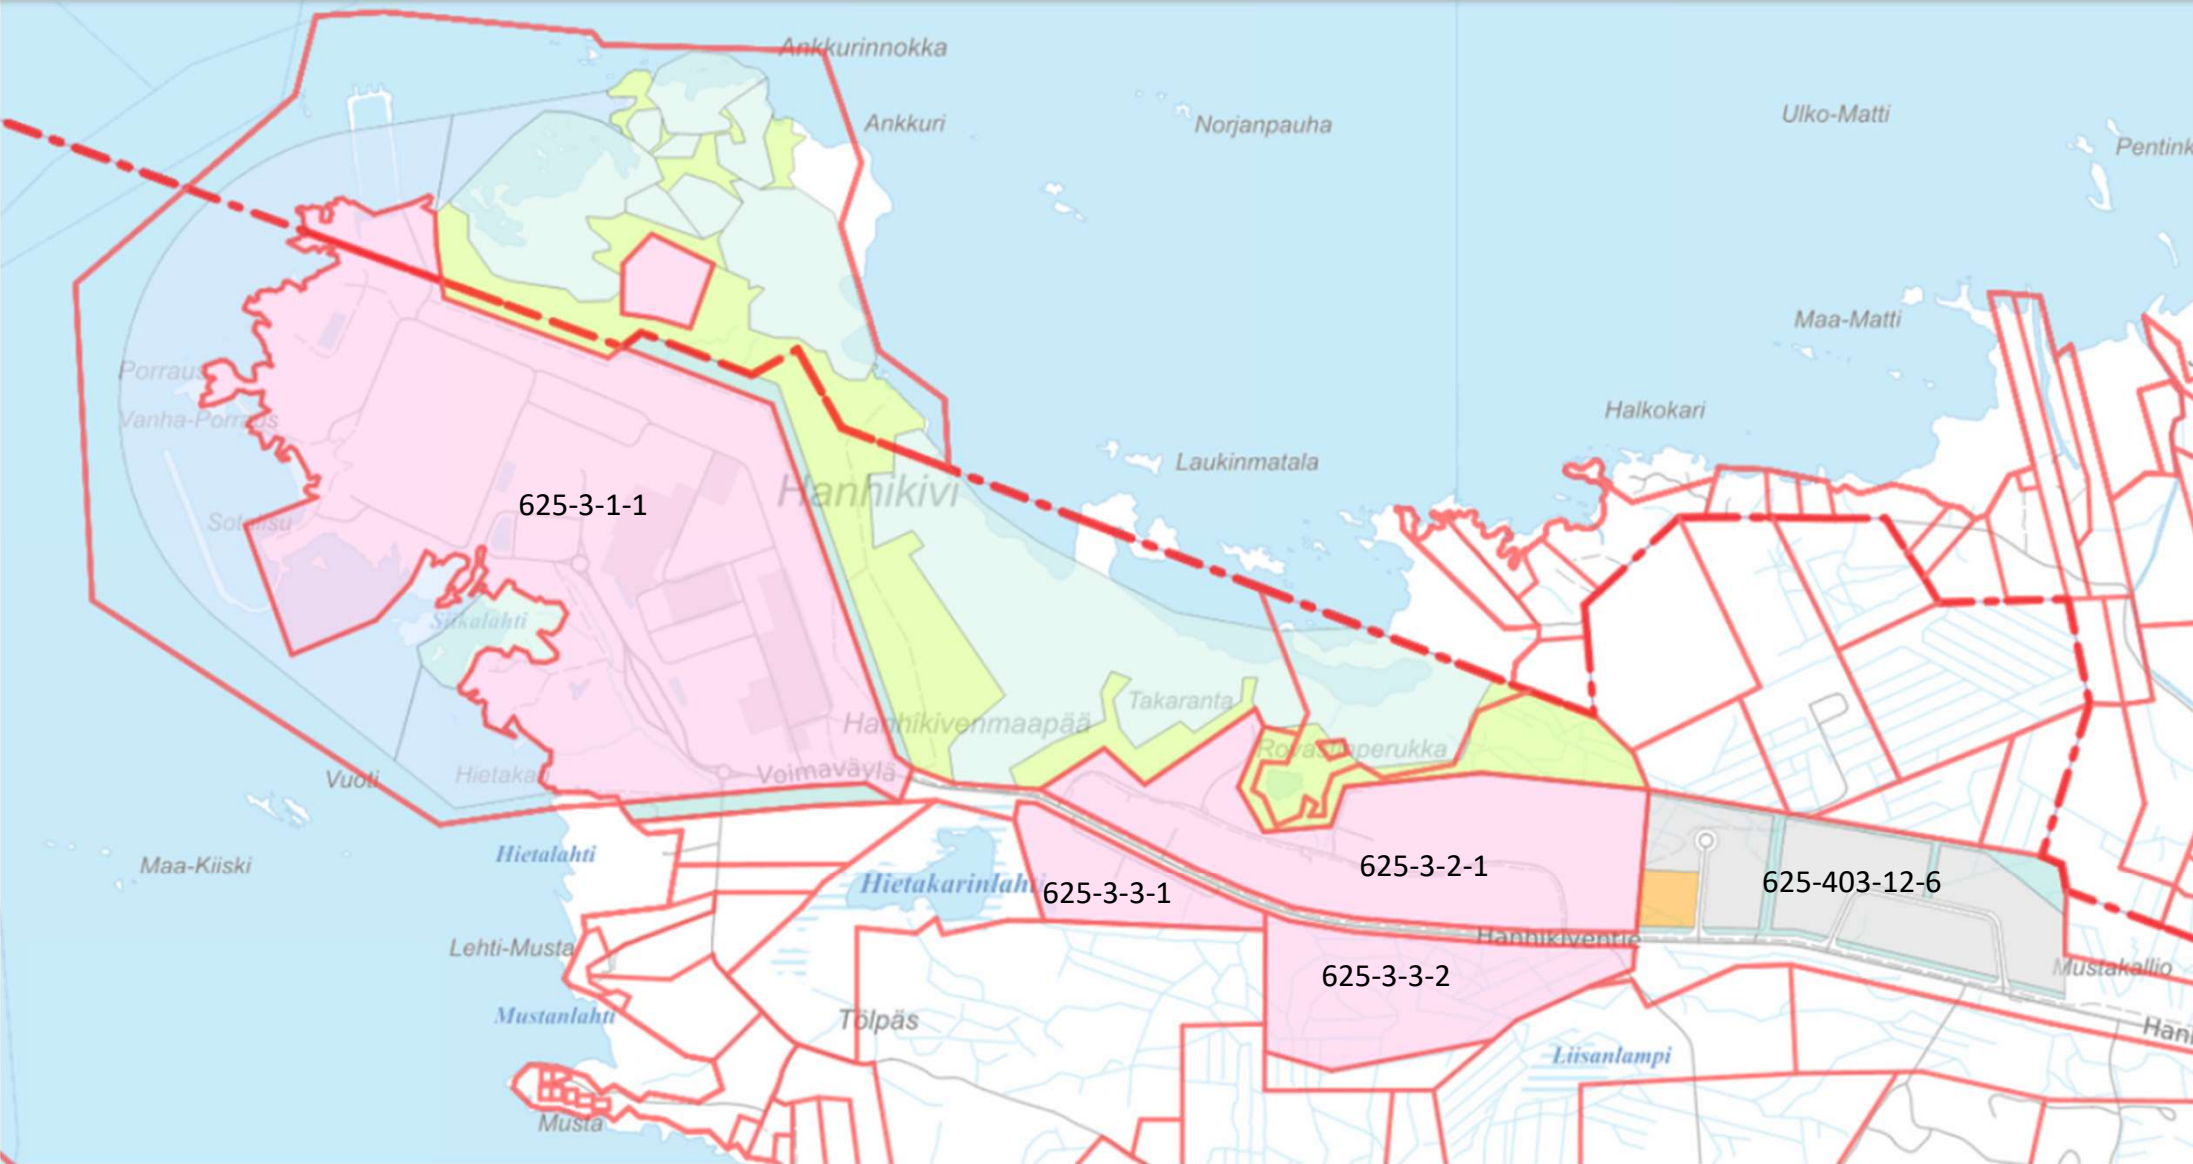


Hanhikivenniemen alueen kiinteistörajat 29.1.2025

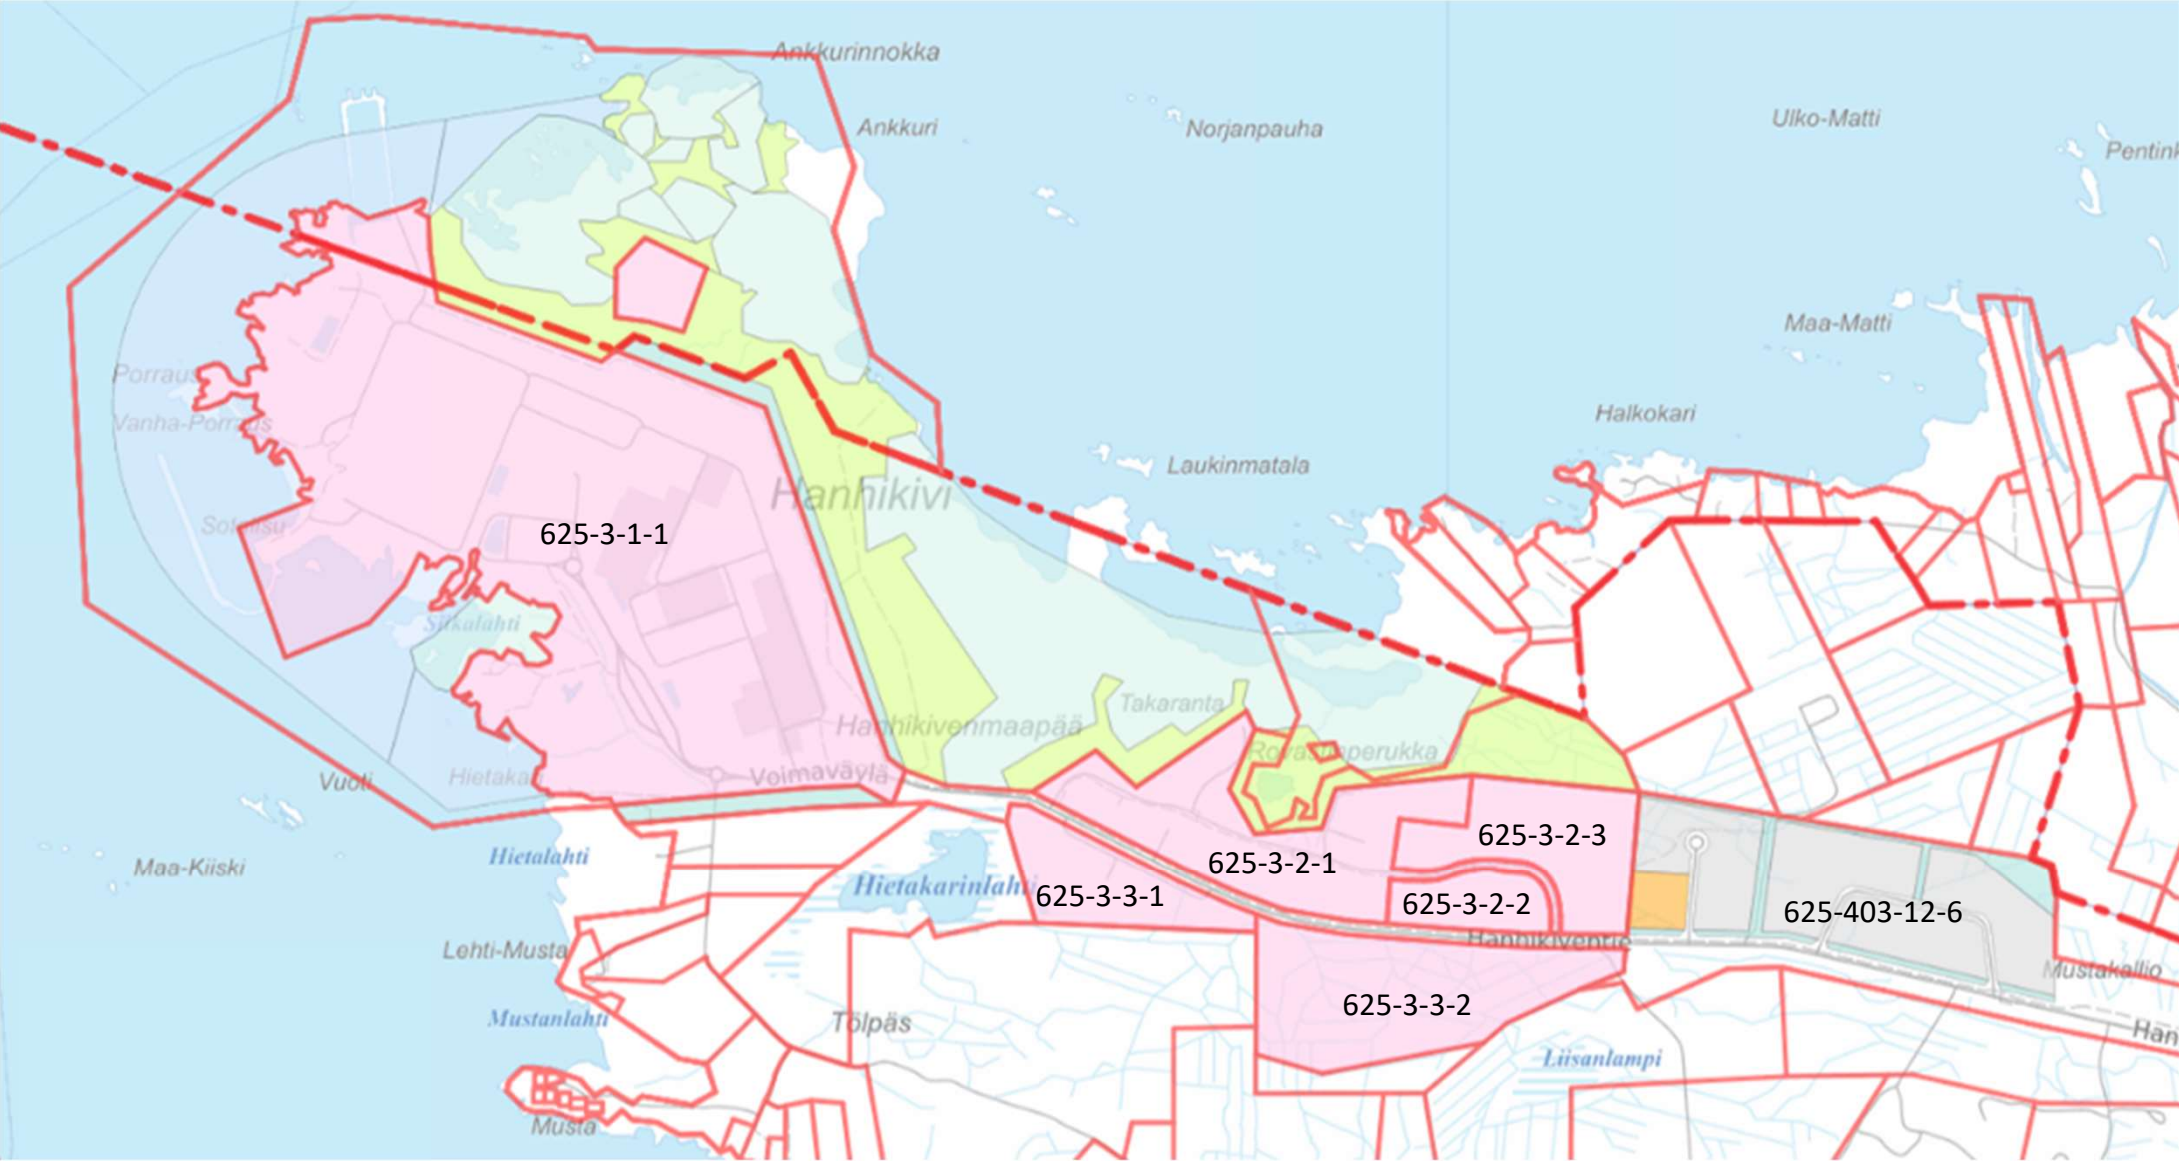

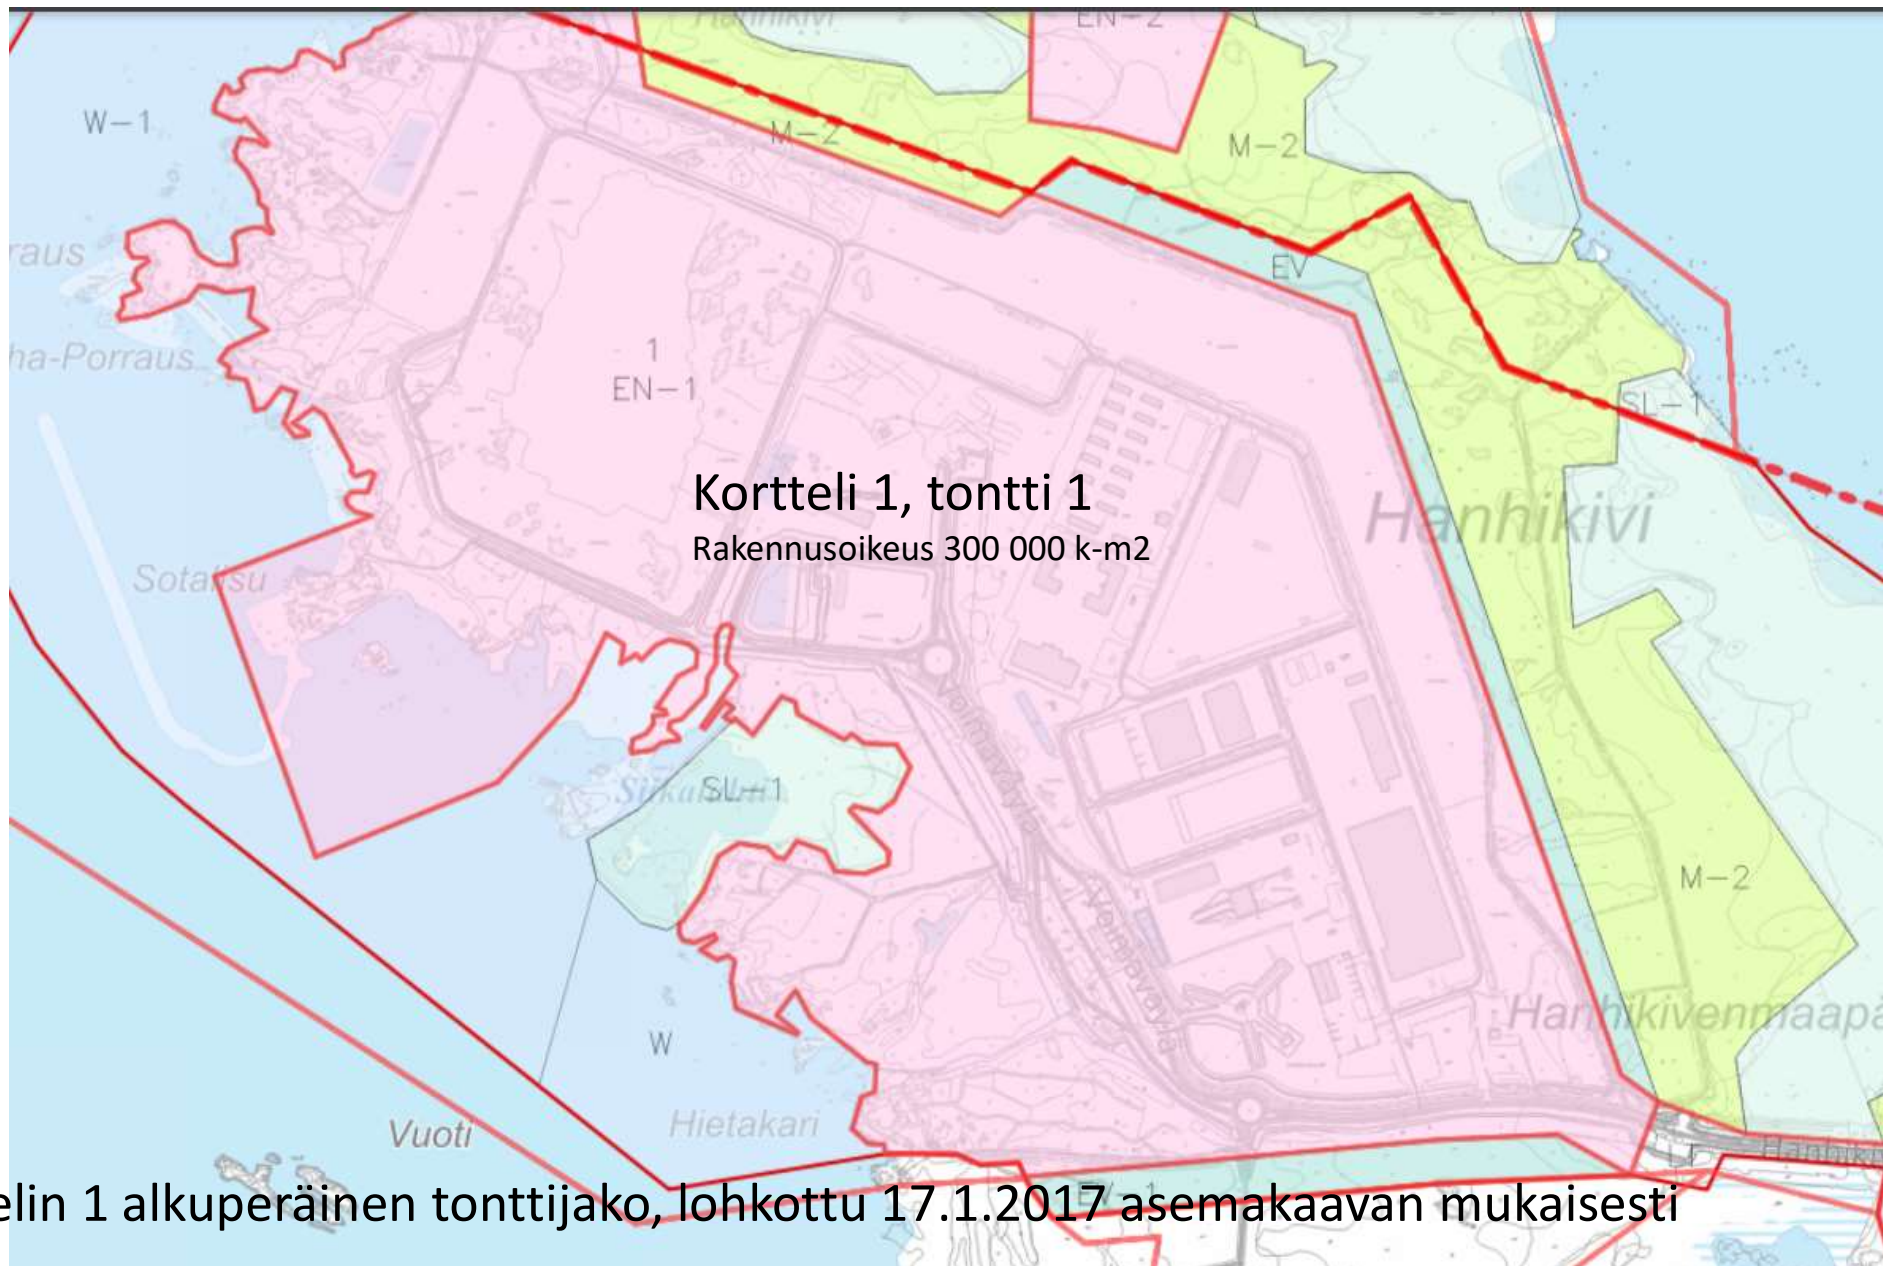

Korttelin 1 alkuperäinen tonttijako, lohkottu 17.1.2017 asemakaavan mukaisesti

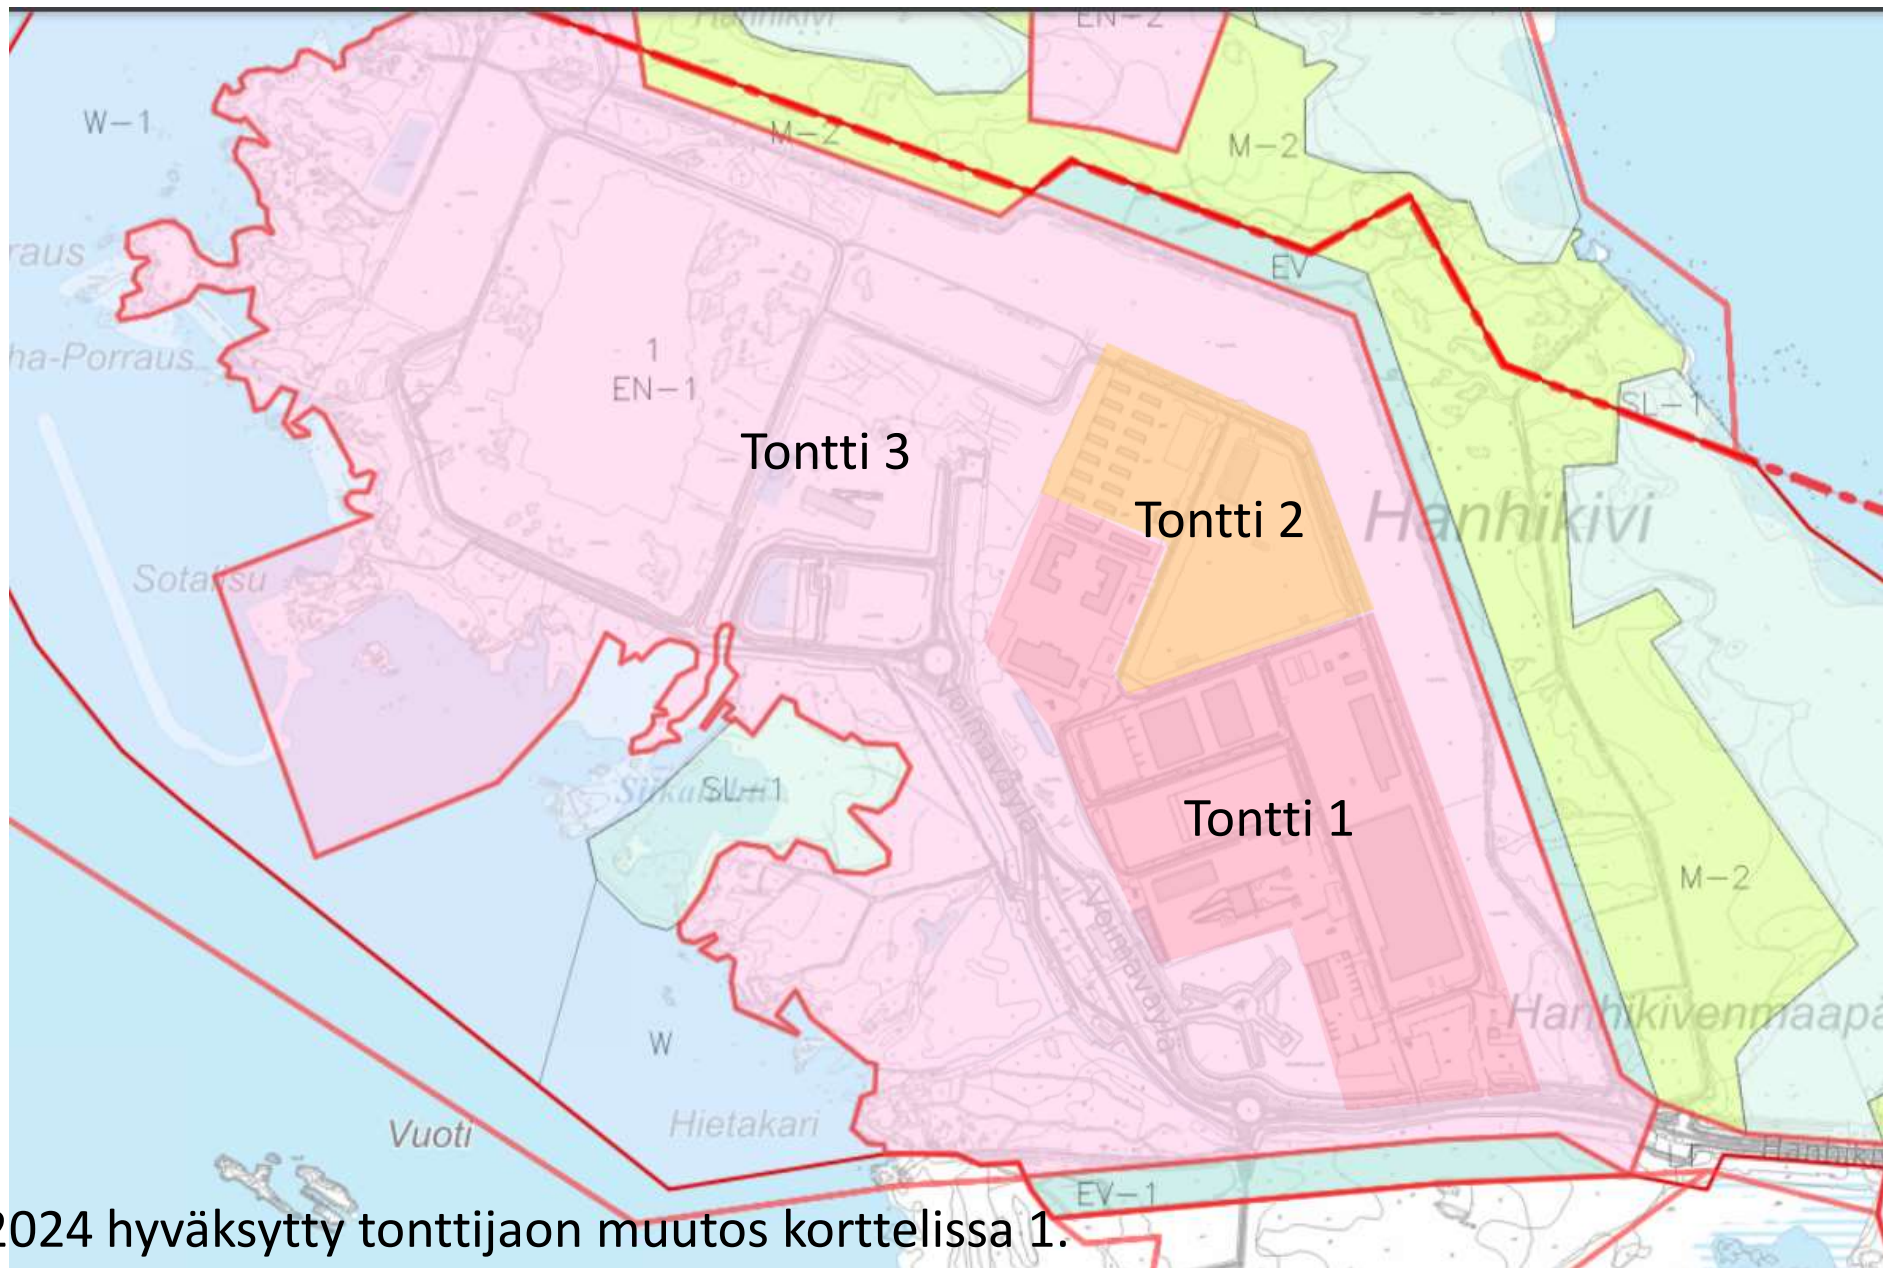

25.4.2024 hyväksytty tonttijaon muutos korttelissa 1.