


110 kV johtojen sijoittaminen välille



Usva Energian sähkövarasto – Valkeuden sähköasema

110 kV johdon suunniteltu reitti sähkövarastolta sähköasemalle

 


• Uusva Energian sähkövarasto – Valkeuden sähköasema


110 kV johdon suunniteltu reitti sähkövarastolta sähköasemalle

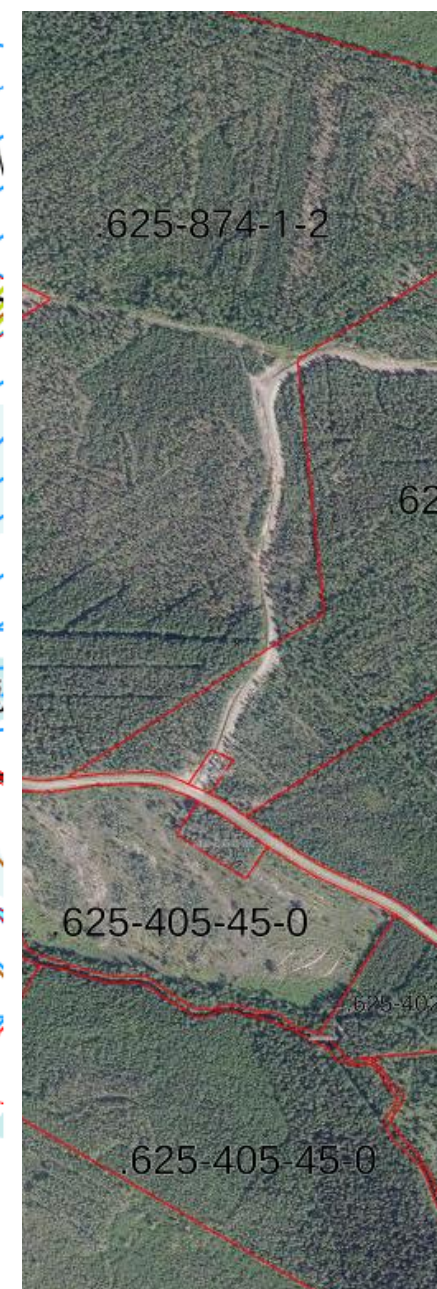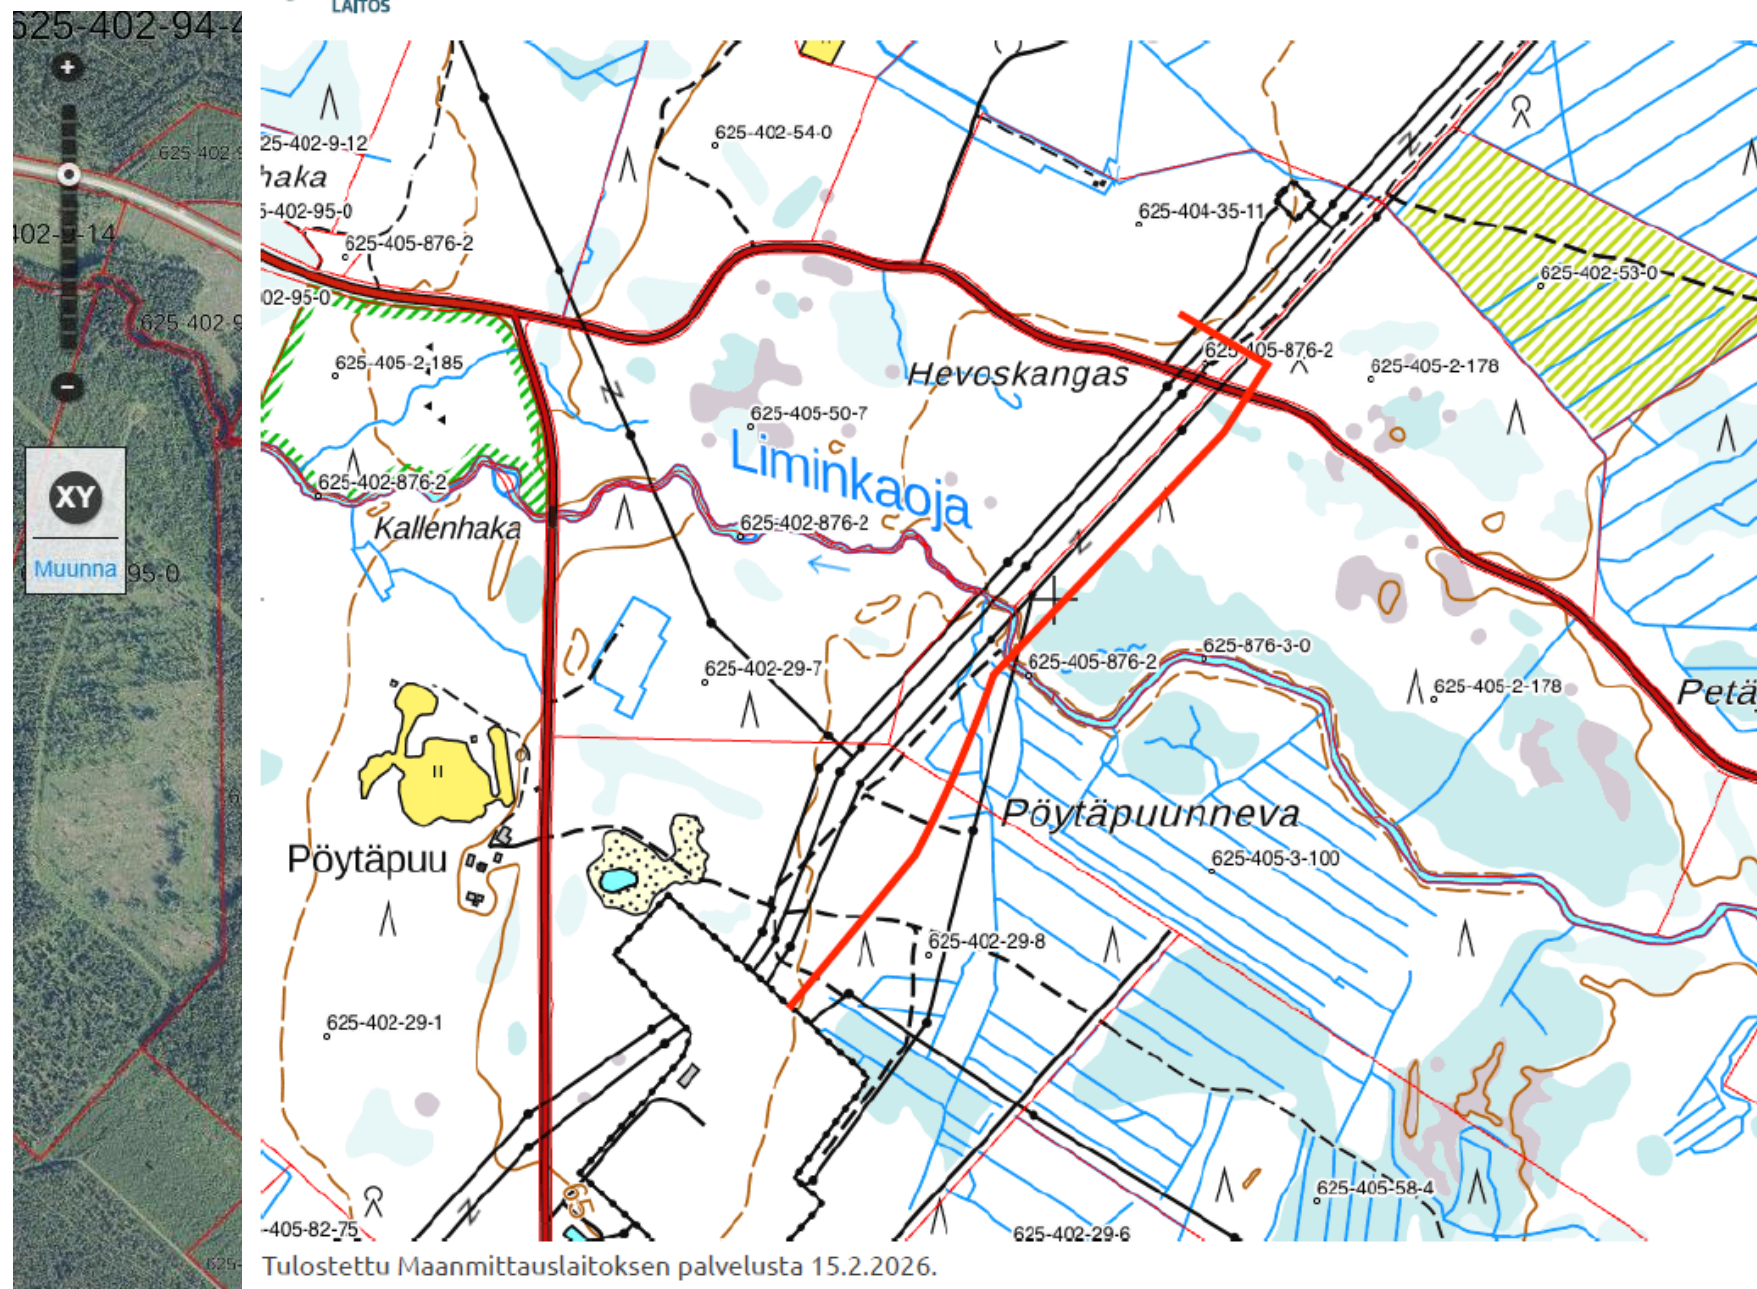

110 kV johdon suunniteltu reitti sähkövarastolta sähköasemalle

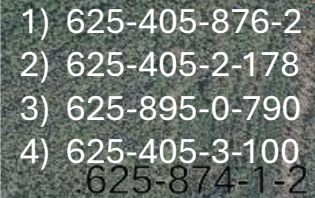

110 kV johdon suunniteltu reitti sähkövarastolta sähköasemalle

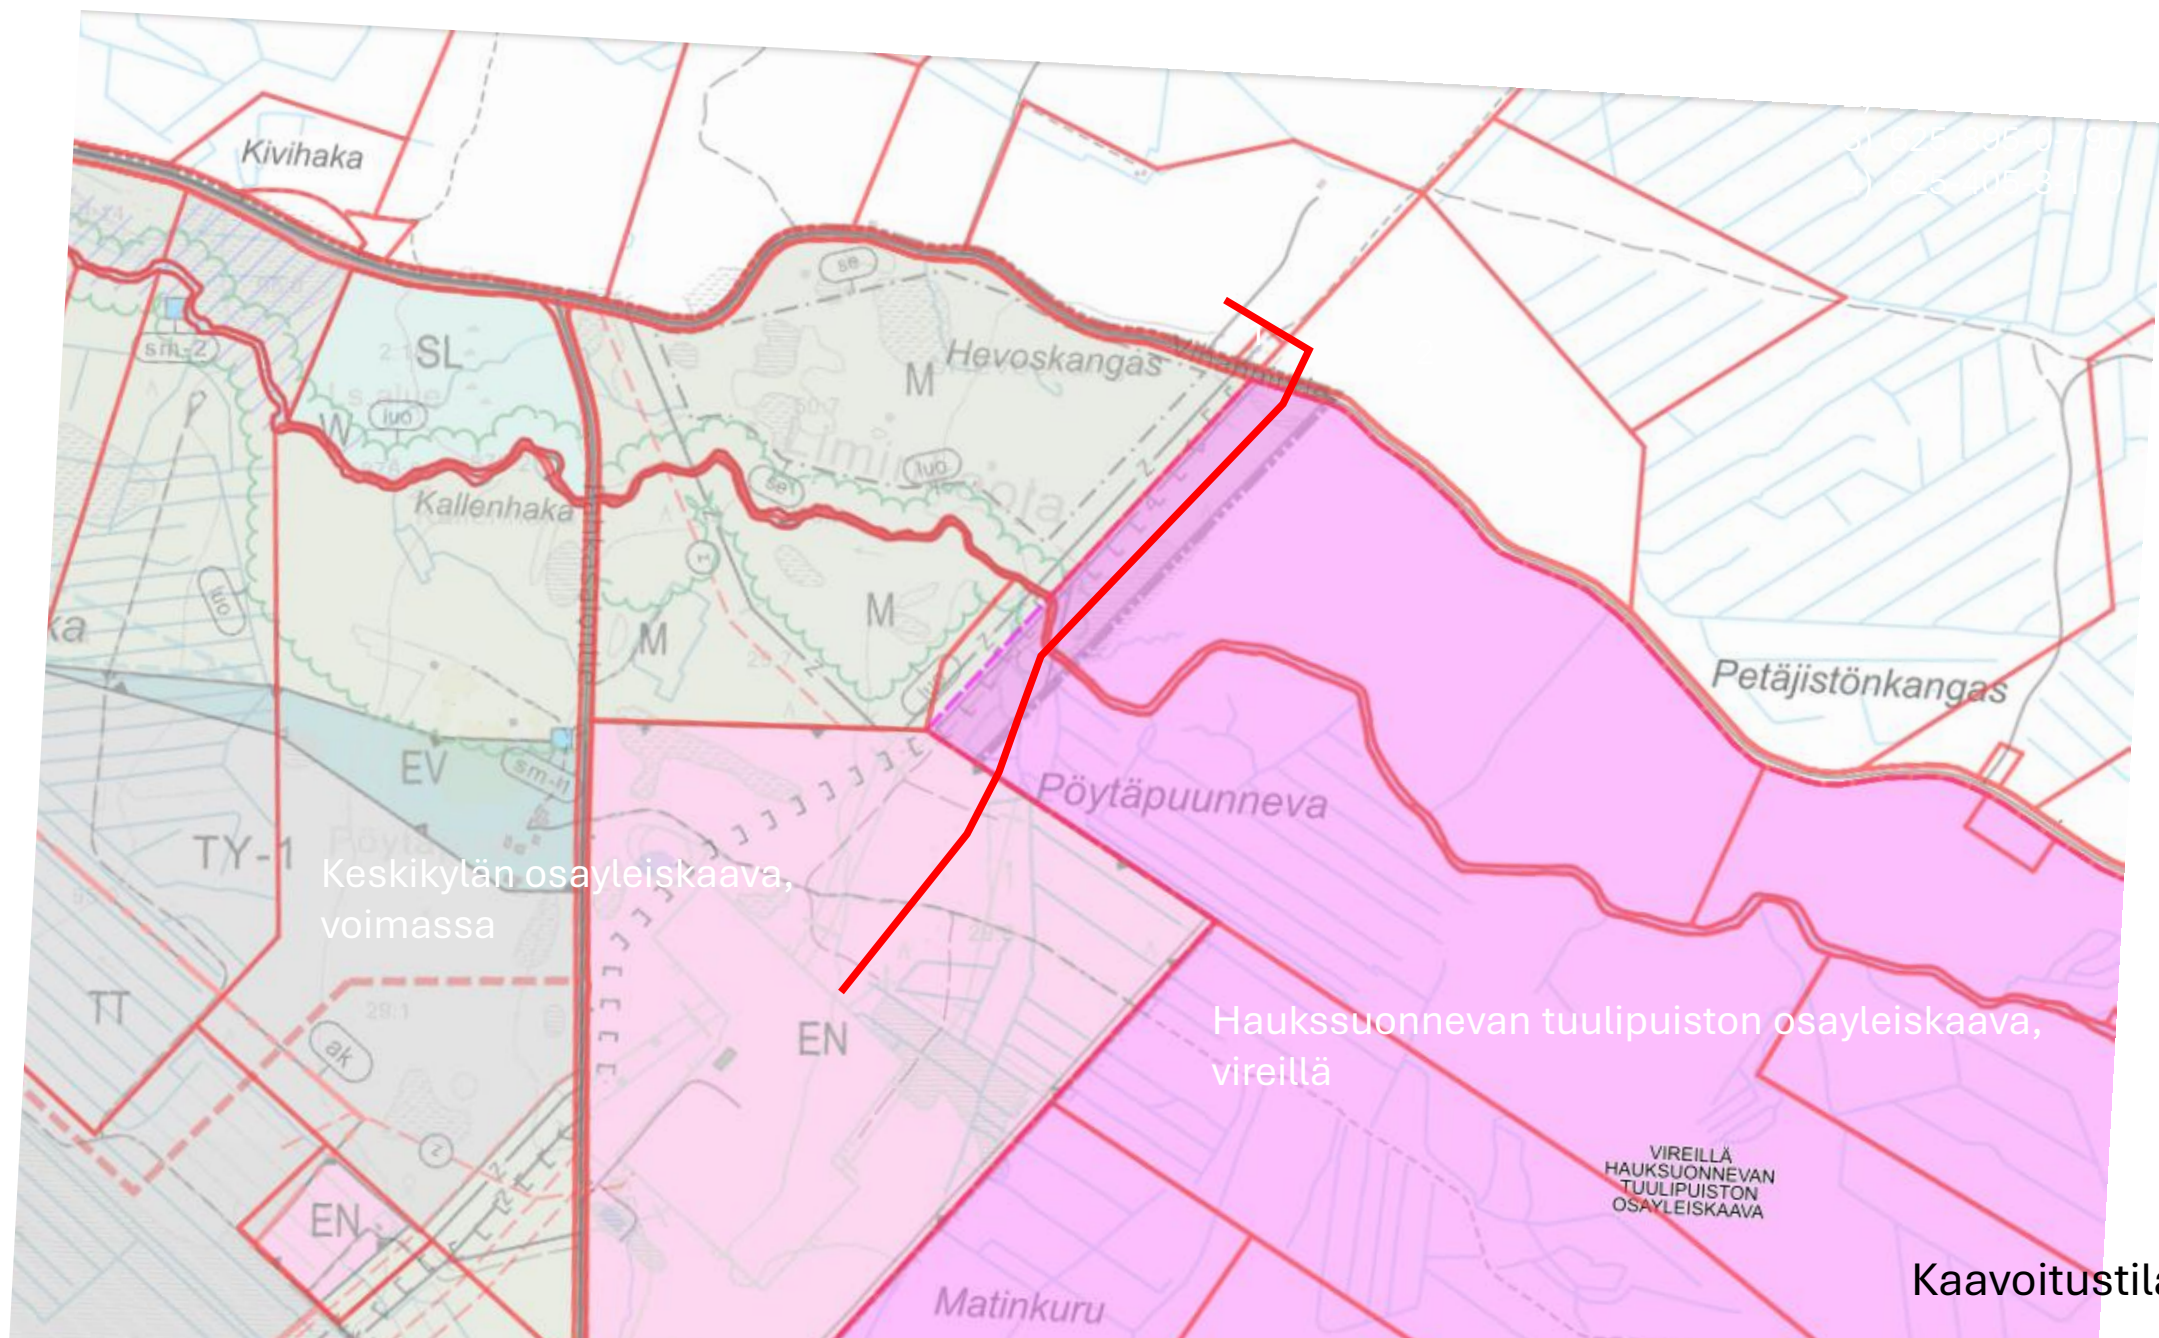

Keskikylän osayleiskaava,
voimassa

Haukssuonnevan tuulipuiston osayleiskaava,
vireillä

VIREILLÄ
HAUKSSUONNEVAN
TUULIPUISTON
OSAYLEISKAAVA

Kaavoitustilanne

Johto kulkee seuraavien alueiden läpi

625-405-876-2 Pyhäjoen Pohjankylän osakaskunta

625-405-2-178 Annikki

625-895-0-790 PYHÄJOKI-VIHANTI MT

625-405-3-100 Metsäkiiskilä