




JULKISIVU KOILLISEEN

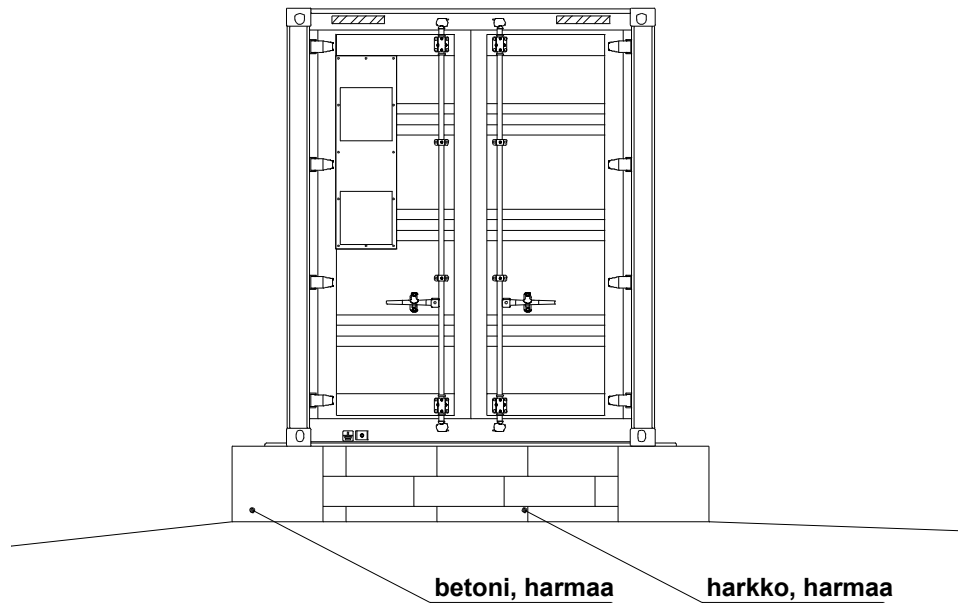


JULKISIVU KAAKKOON

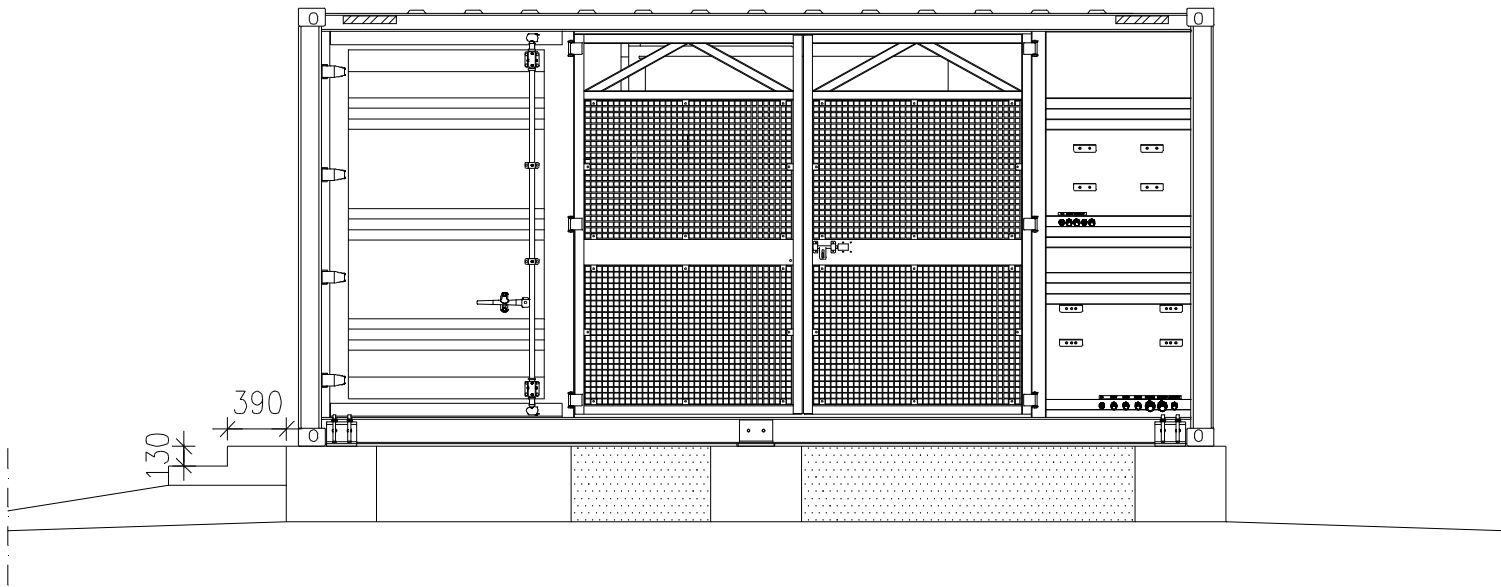

JULKISIVU LUOTEESEEN

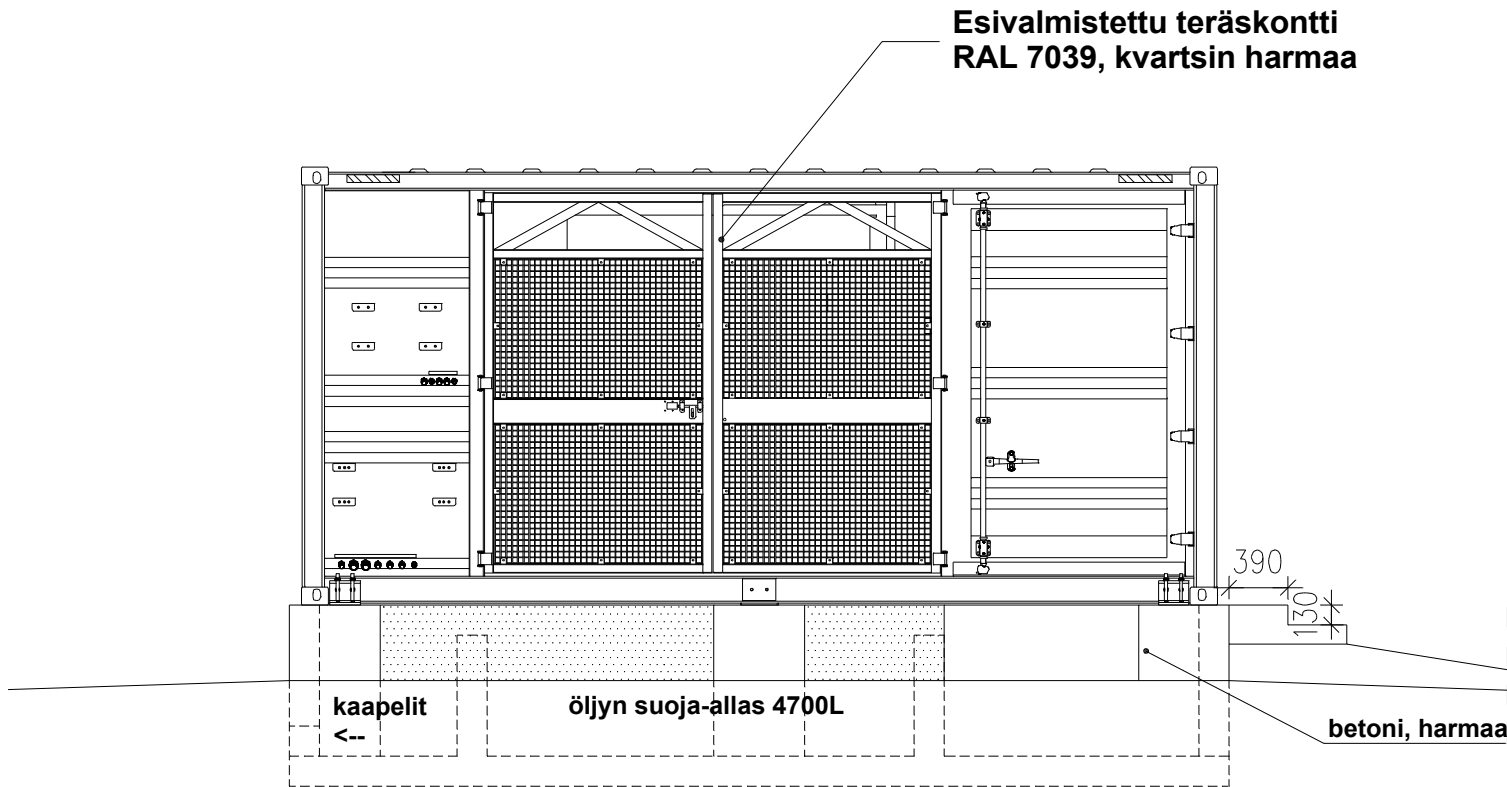

JULKISIVU LOUNAASEEN

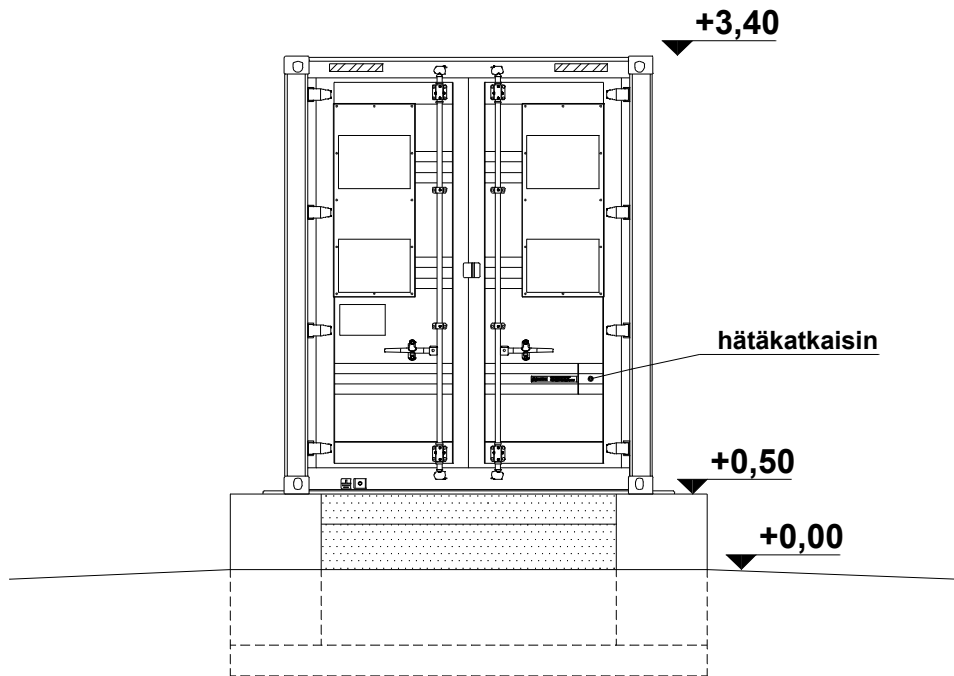

KUNTA PYHÄJOKI	K.OSA —	KORTTELI/TILA —	TONTTI/RN ^o 625-404-35-11	VIRANOMAISTEN MERKINTÖJÄ	
RAKENNUSLOINPIDE UUDISRAKENNUS				PIIRUSTUSLAI PÄÄPIIRUSTUS	JUOKS.No —
RAKENNUSKOHTEN NIMI JA OSOITE Muuntajakontit Usva Energia Oy Vihannintie 86100 Pyhäjoki				PIIRUSTUKSEN SISÄLTÖ JULKISIVUPIIRUSTUKSET	MITTAKAAVAT 1:50
SUUNNITTELU SUUNNITTELUOIMISTO ARGILLANDER Tapiankatu 12 A19, 40100 Jyväskylä		SUUN.ALA ARK	TYÖ No 1-25	PIIR.No 3.1	MUUTOS —
PÄÄSUUNNITTELUAN ALLEKIRJOITUS Pete Argillander arkkitehti, RI Amk				PÄIVÄYS 23.9.2025	YHT.HENK. —