




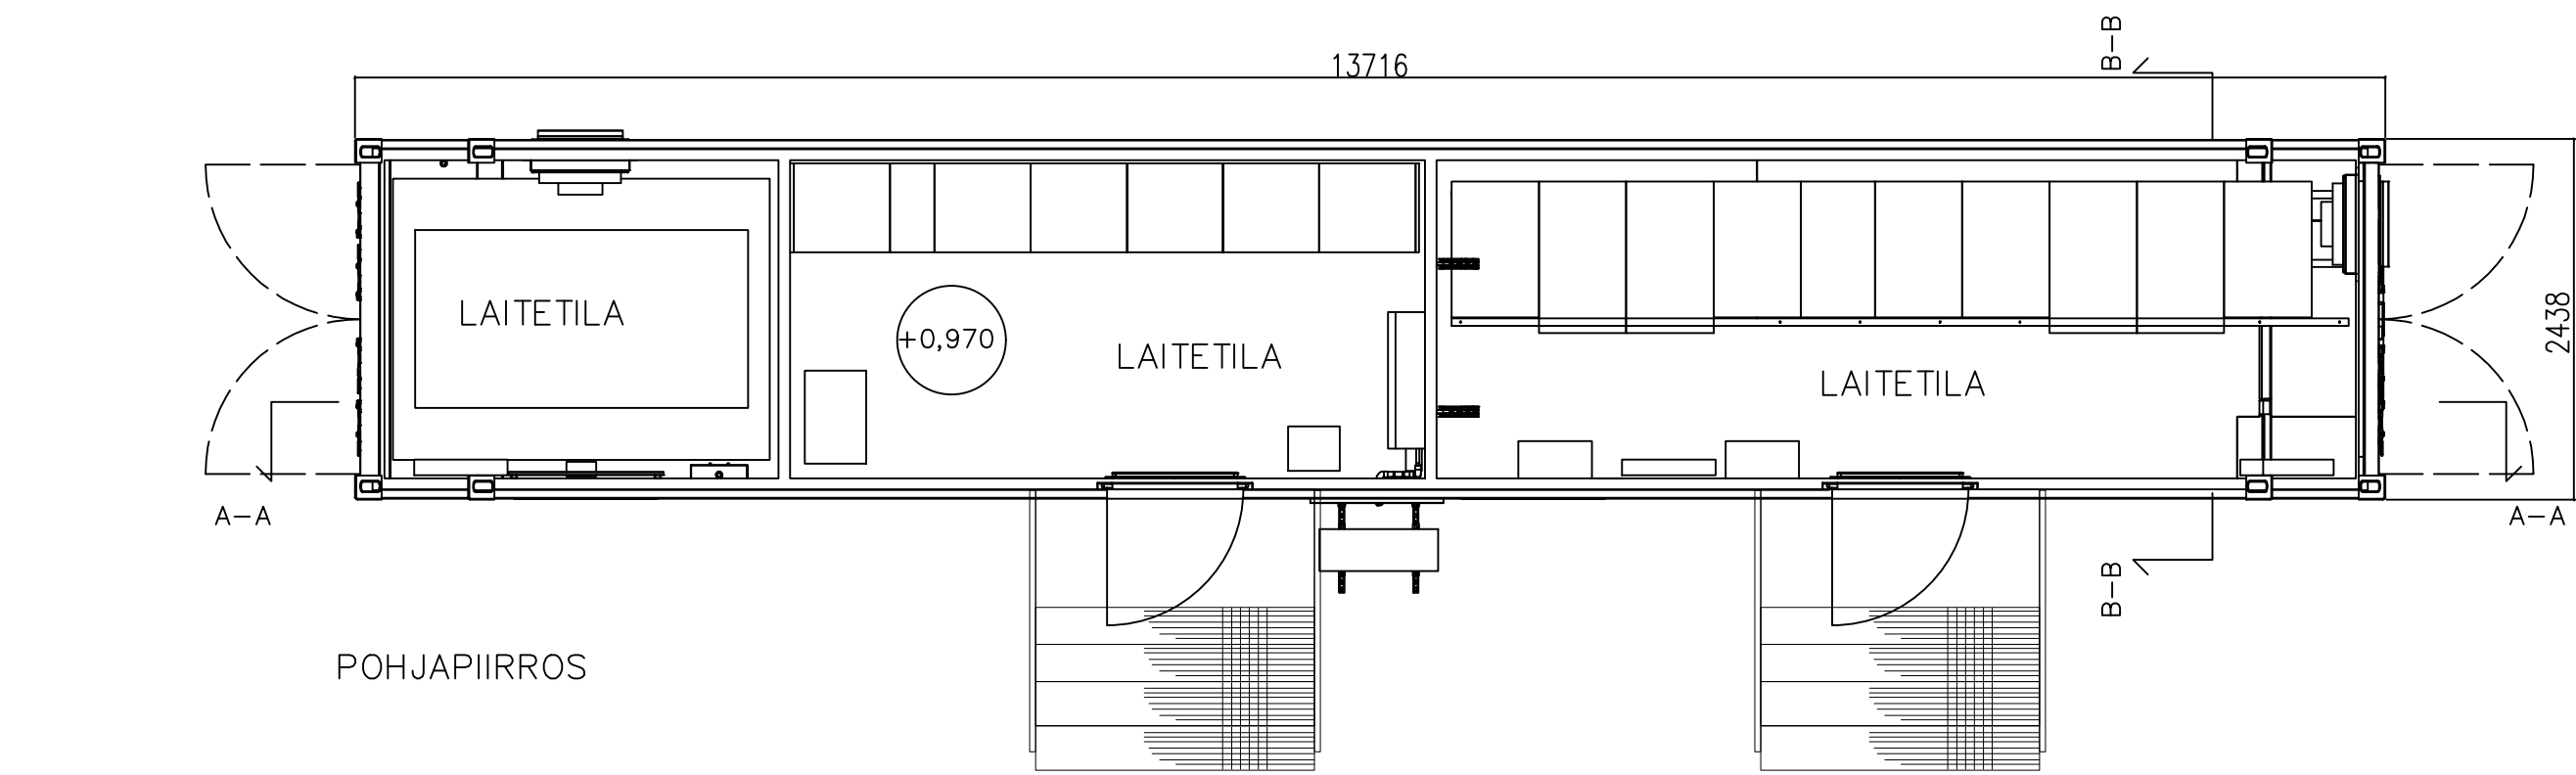


POHJAPIIRROS

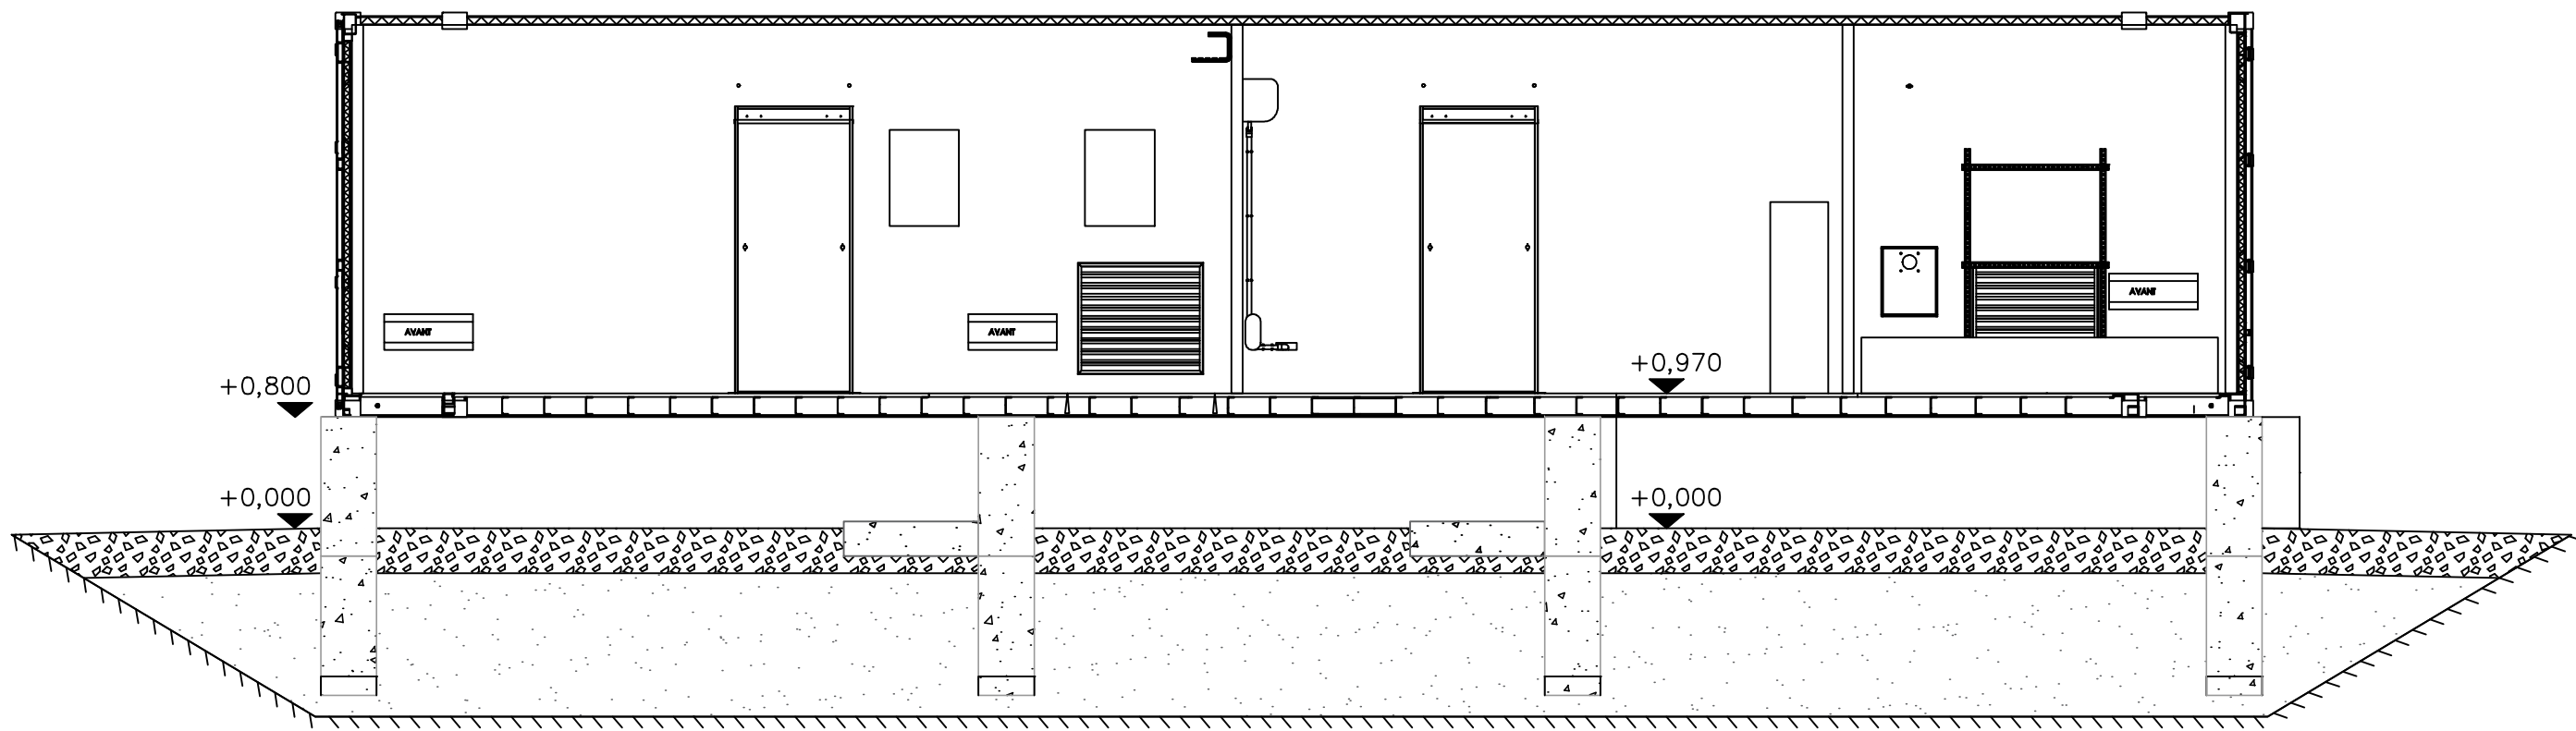


LEIKKAUS A-A

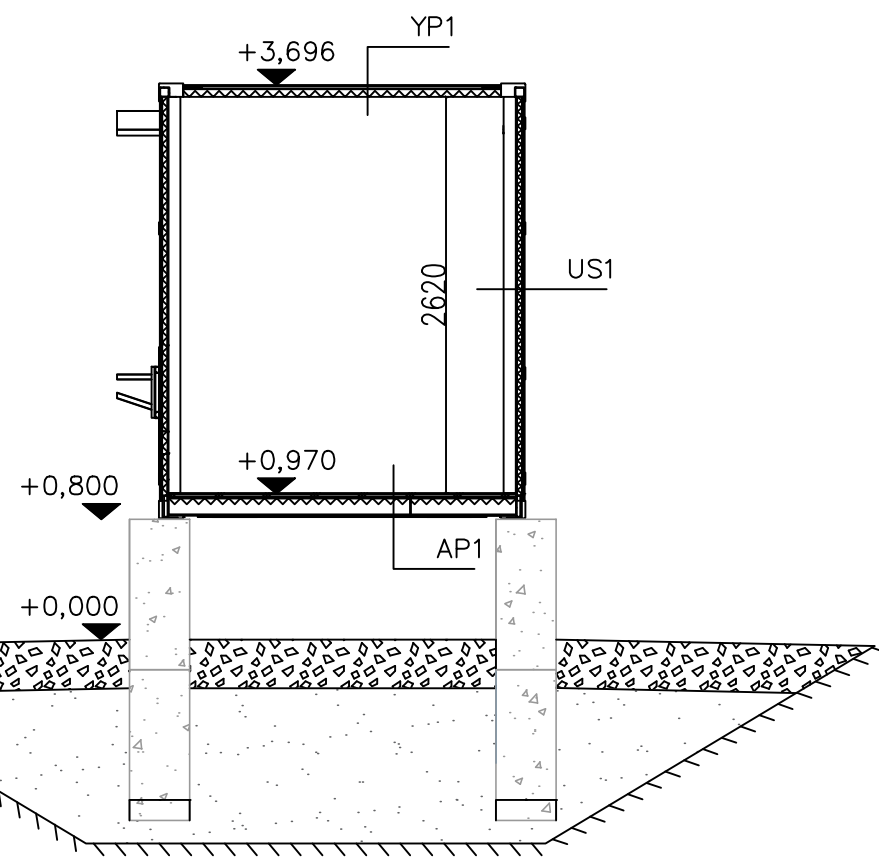


LEIKKAUS B-B

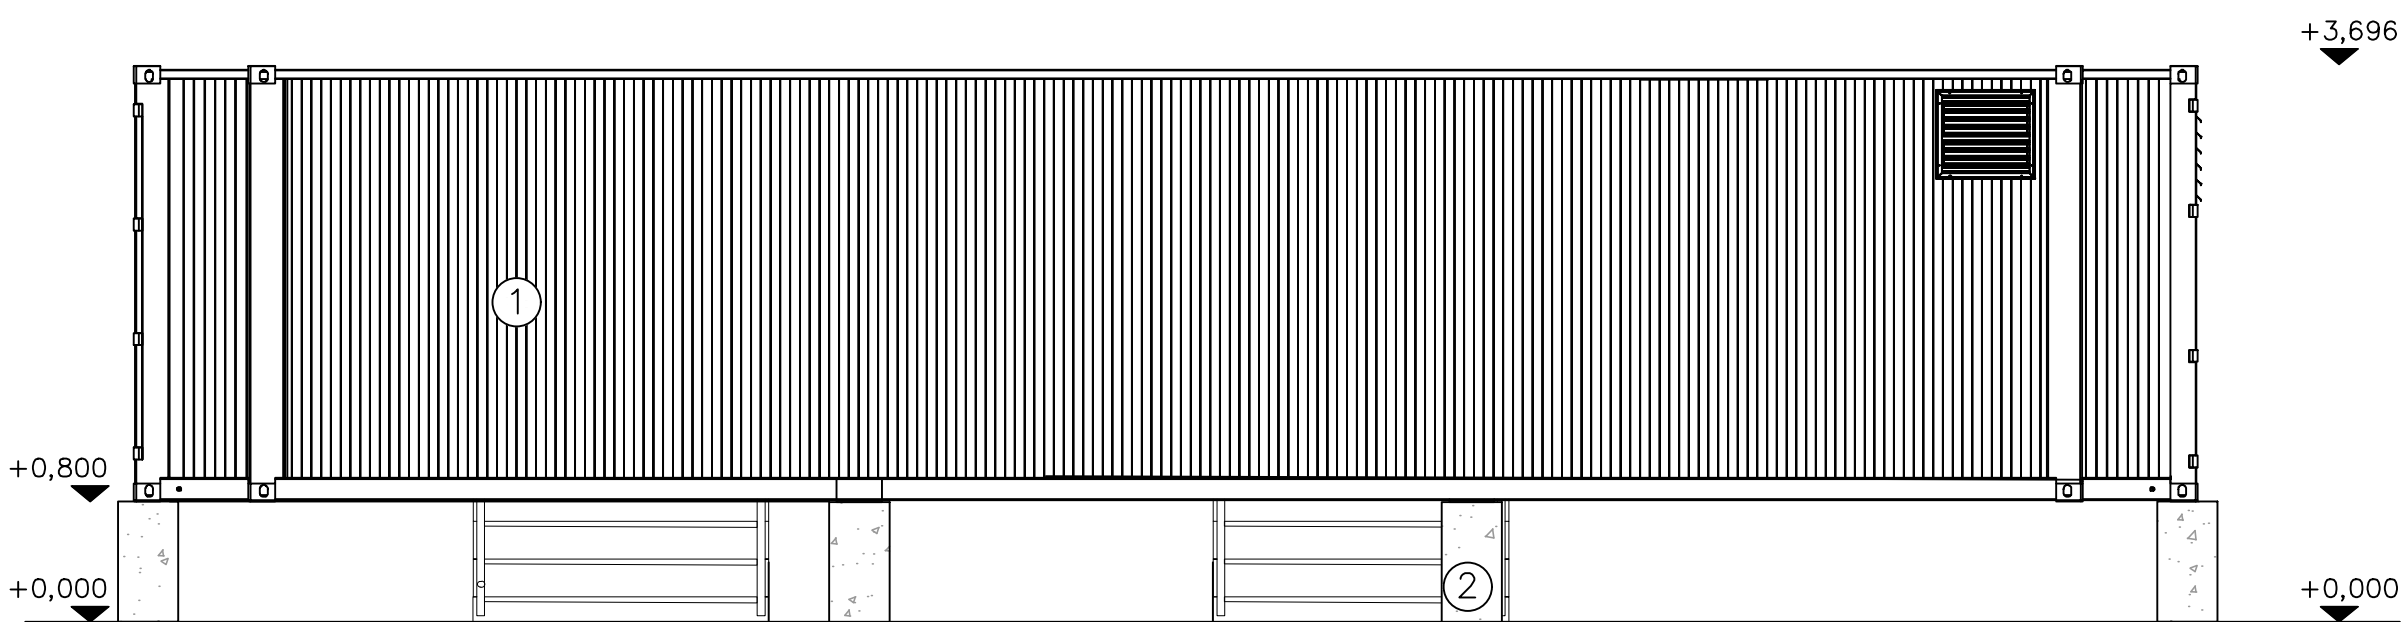


JULKISIVU 1

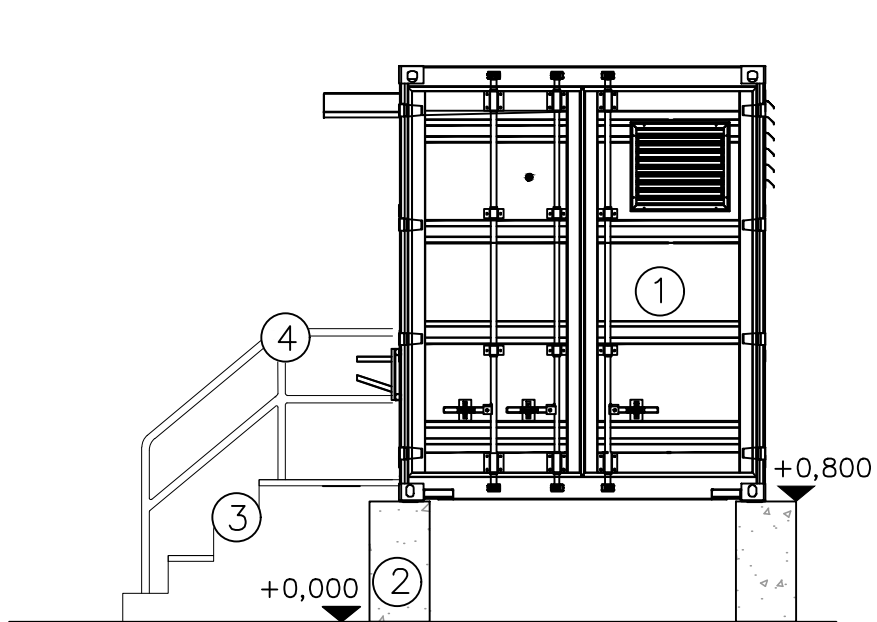

JULKISIVU 2

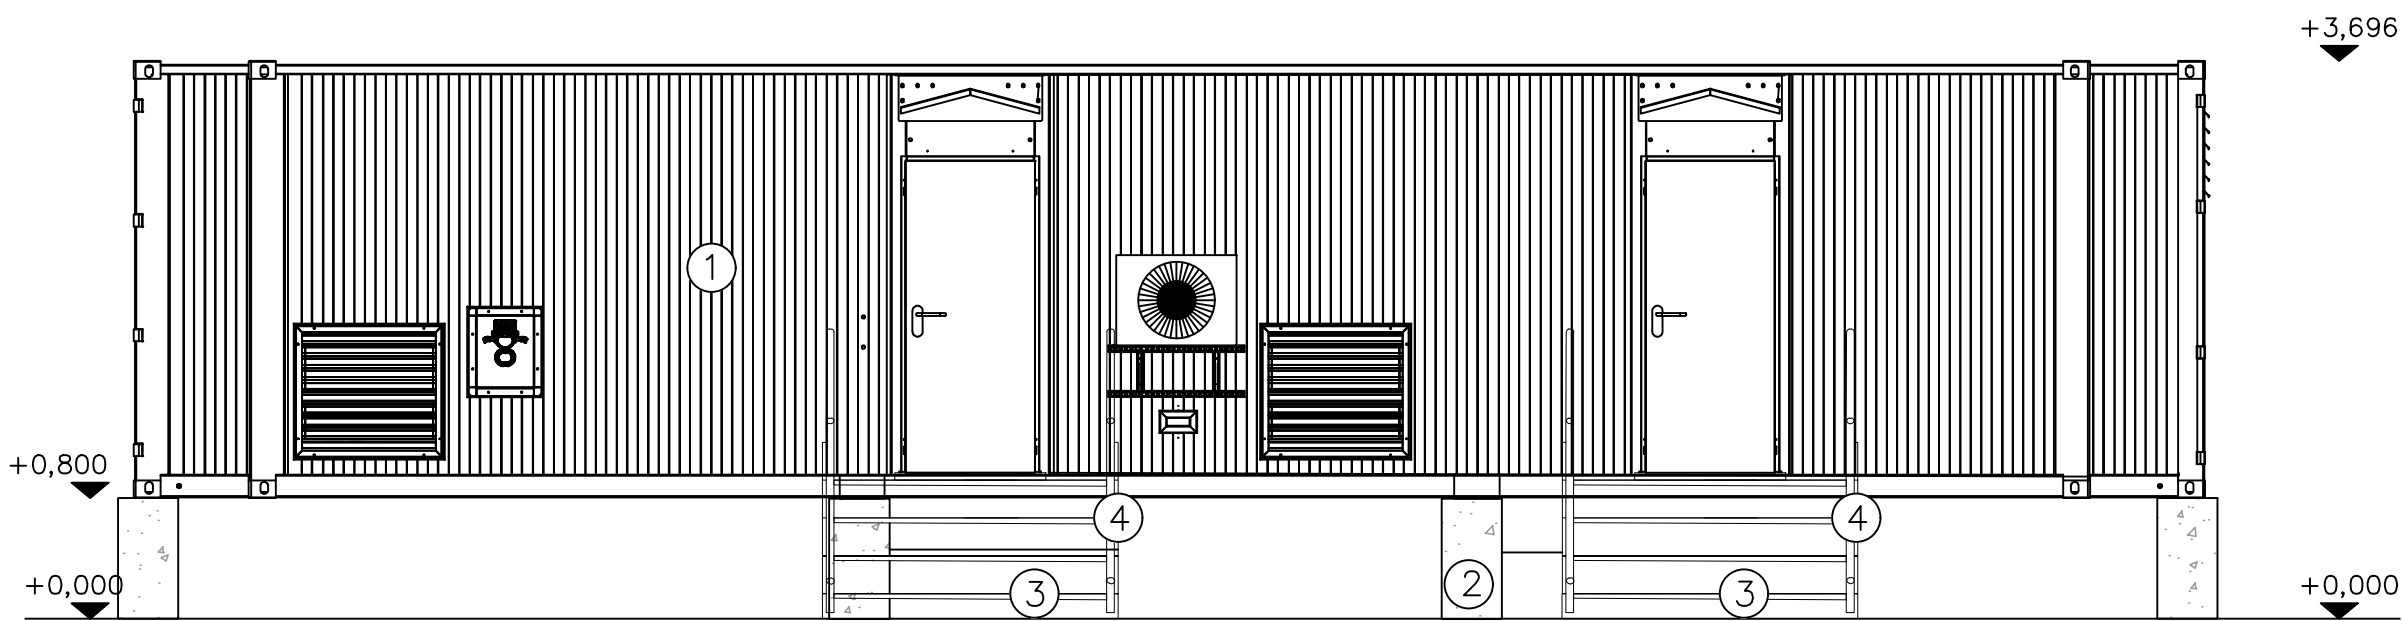

JULKISIVU 3

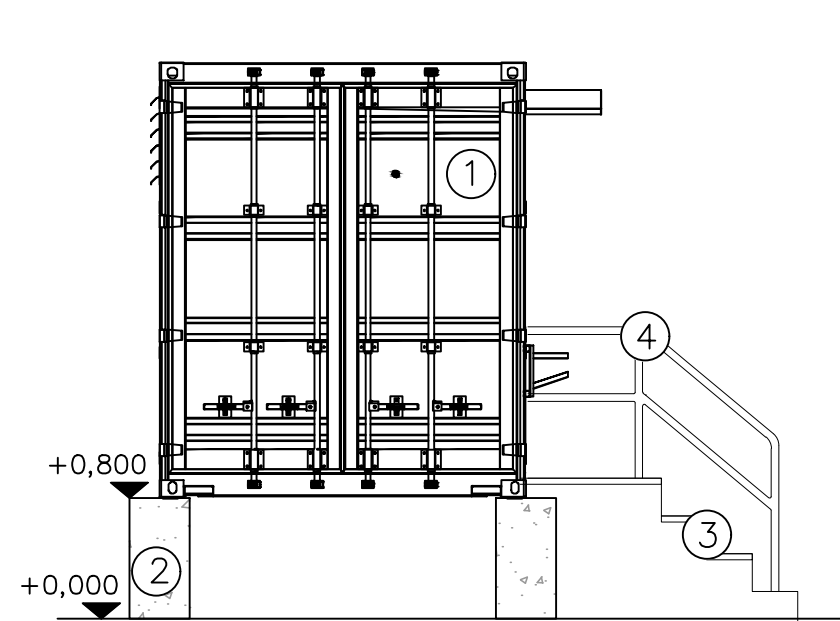

JULKISIVU 4

RAKENNETYYPIT
YP1 MAALATTU TERÄS 0,8 MM
SPU-ERISTE 40MM
RAKENNUSLEVY 12 MM

US1 MAALATTU TERÄS 0,8 MM
SPU-ERISTE 40MM
RAKENNUSLEVY 16 MM

AP1 MAALATTU TERÄS 0,8 MM
SPU-ERISTE 40 MM
RAKENNUSLEVY 28 MM
AVOIN ILMAVÄLI 800 MM
SORASTUS 400 MM

KERROSALA: 33,4 m²
PALOLUOKKA: P3
KYLÄ TILA

Maanpinta tasataan rakennuksen
kohdalla korkoon +64,000, joka on
piirustuksessa esitetty korkona
+0,000

Keskijännitemuuntajat,
keskijänniteasemat ja
energiavarastot toimitetaan
valmiina konteina.

JULKISIVUMATERIAALIT

1. TERÄS HARMAA
2. BETONI HARMAA
3. TERÄS PORTAAT
4. TERÄS KAIDE

KESKIJÄNNITEASEMA 3 KPL
SOKKELIKORKO:

N0.1: +64,800
N0.2: +64,800
N0.3: +64,800

Kaupunginvaltuusto	Kuukausi	Tuotto	Vuorokausi	625-405-2-185	Vuorokausi	625-405-2-185
Rakennuslupa	Tasokorjaus	Korjaus	4/8	4/8	4/8	4/8
UUDISRAKENNUS	N2000	FIN43	TYYPPIKUVA	KESKIJÄNNITEASEMA (N0.1-N0.3)	POHJAPIIRROS	1:50
Lotus BESS	Vihannitie, Pyhäjoki	1:50	JULKISIVUT	1:50	1:50	1:50
Seppo Niiranen	arkkitehti SAFA	arkkitehti SAFA	ARK	04	YR	YR
Saarijärven 23 B 16, 70460 KUOPIO	seppo.niiranen@pikimedia.net	+358 505921217	13-11-2025	Seppo Niiranen, ARKKITEHTI SAFA		