


Parhan aurinkovoimahanke

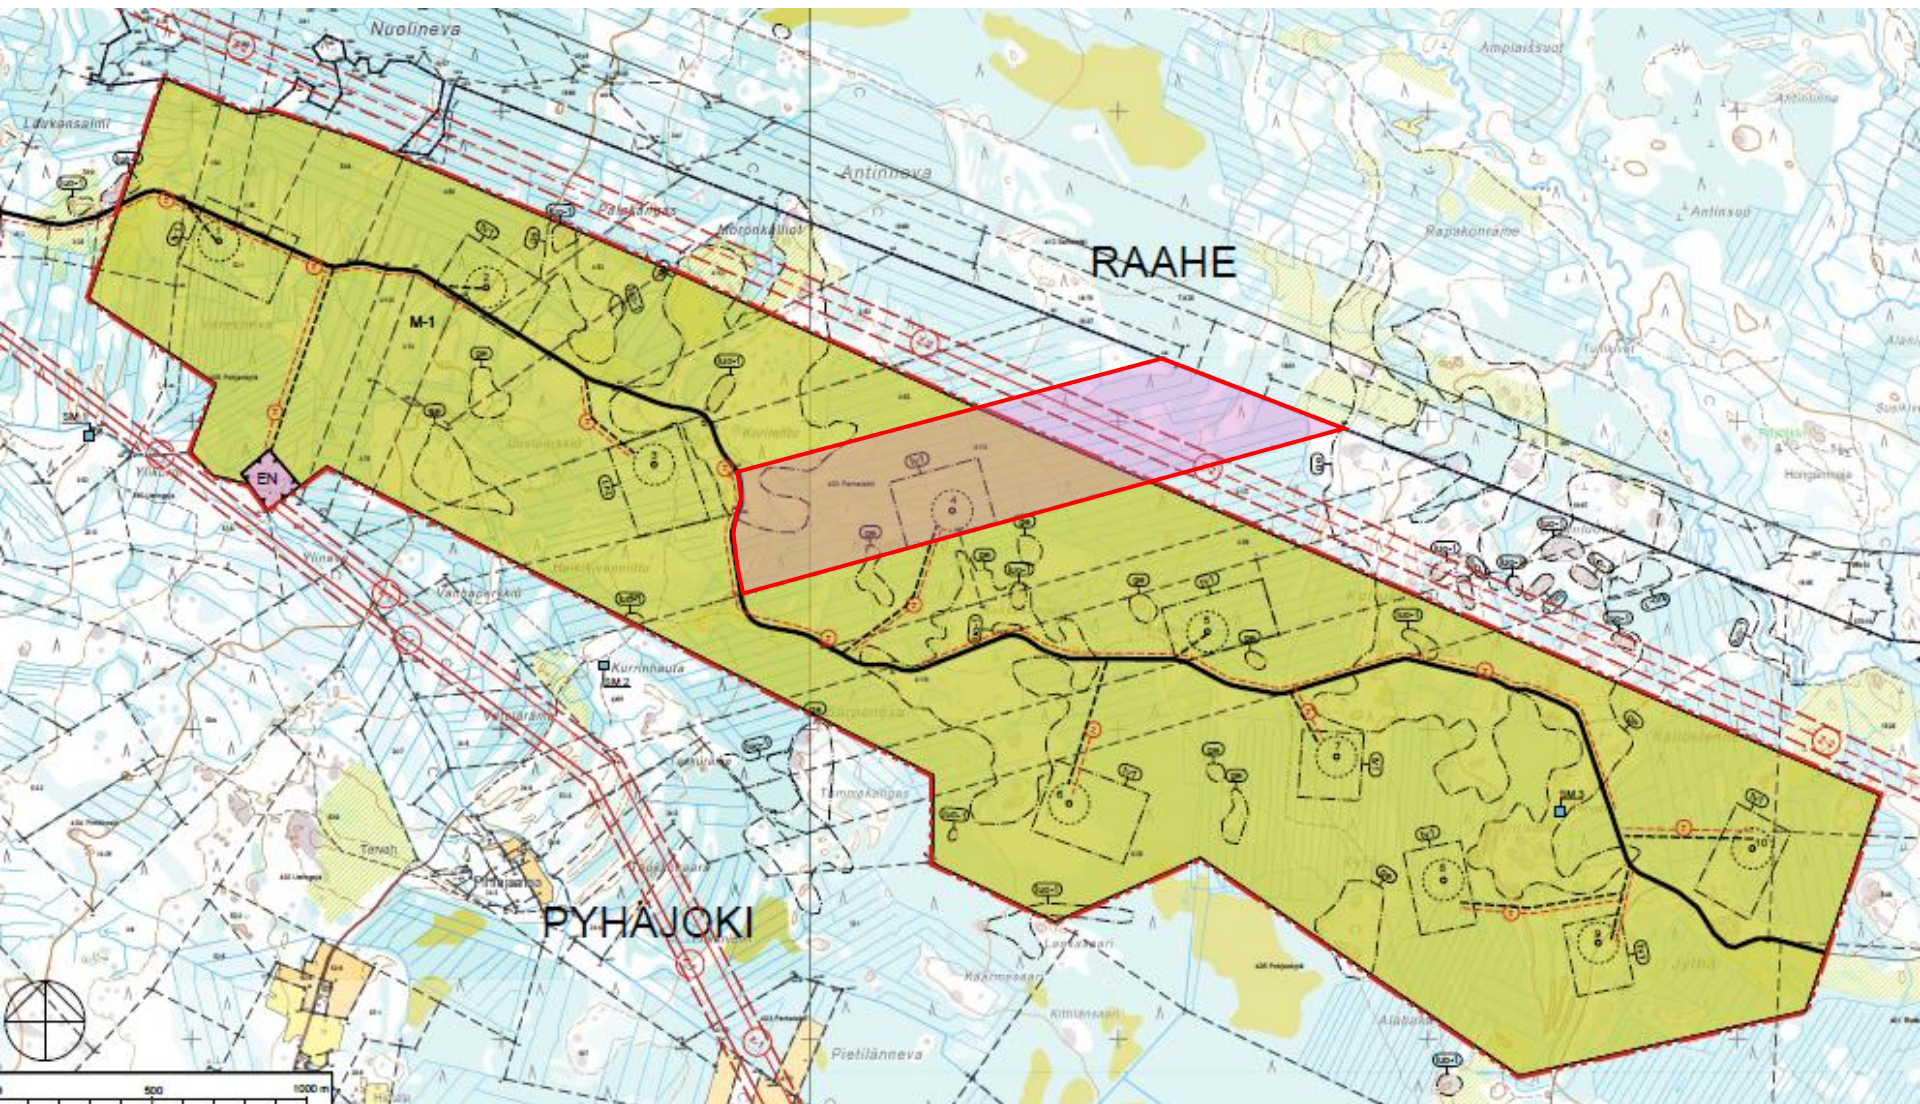

 Hankealue, kiinteistö 624-403-4-119 Kalliosneva

Parha - Aurinkovoimahanke

-  Aurinkovoiman paneelialue
-  Akkusähkövarasto
-  Huoltotiet
-  Riista-aidan portti
-  Riista-aita
-  Keskijännitemuuntaja
-  Korkeajännitemuuntaja


0 100 200 300 m

© Maanmittauslaitos 2025

Parha_aurinkovoimahanke_IKi251010-1

Parhan aurinkovoimahanke

-  Aurinkovoima-alue
-  Aurinkopaneelialue 1A (poikkeamislupa-alue)
-  Aurinkopaneelialue 1B (sijoittamislupa-alue)
-  Nykyinen sähköasema
-  Sähköaseman laajennus
-  Sähkövarasto

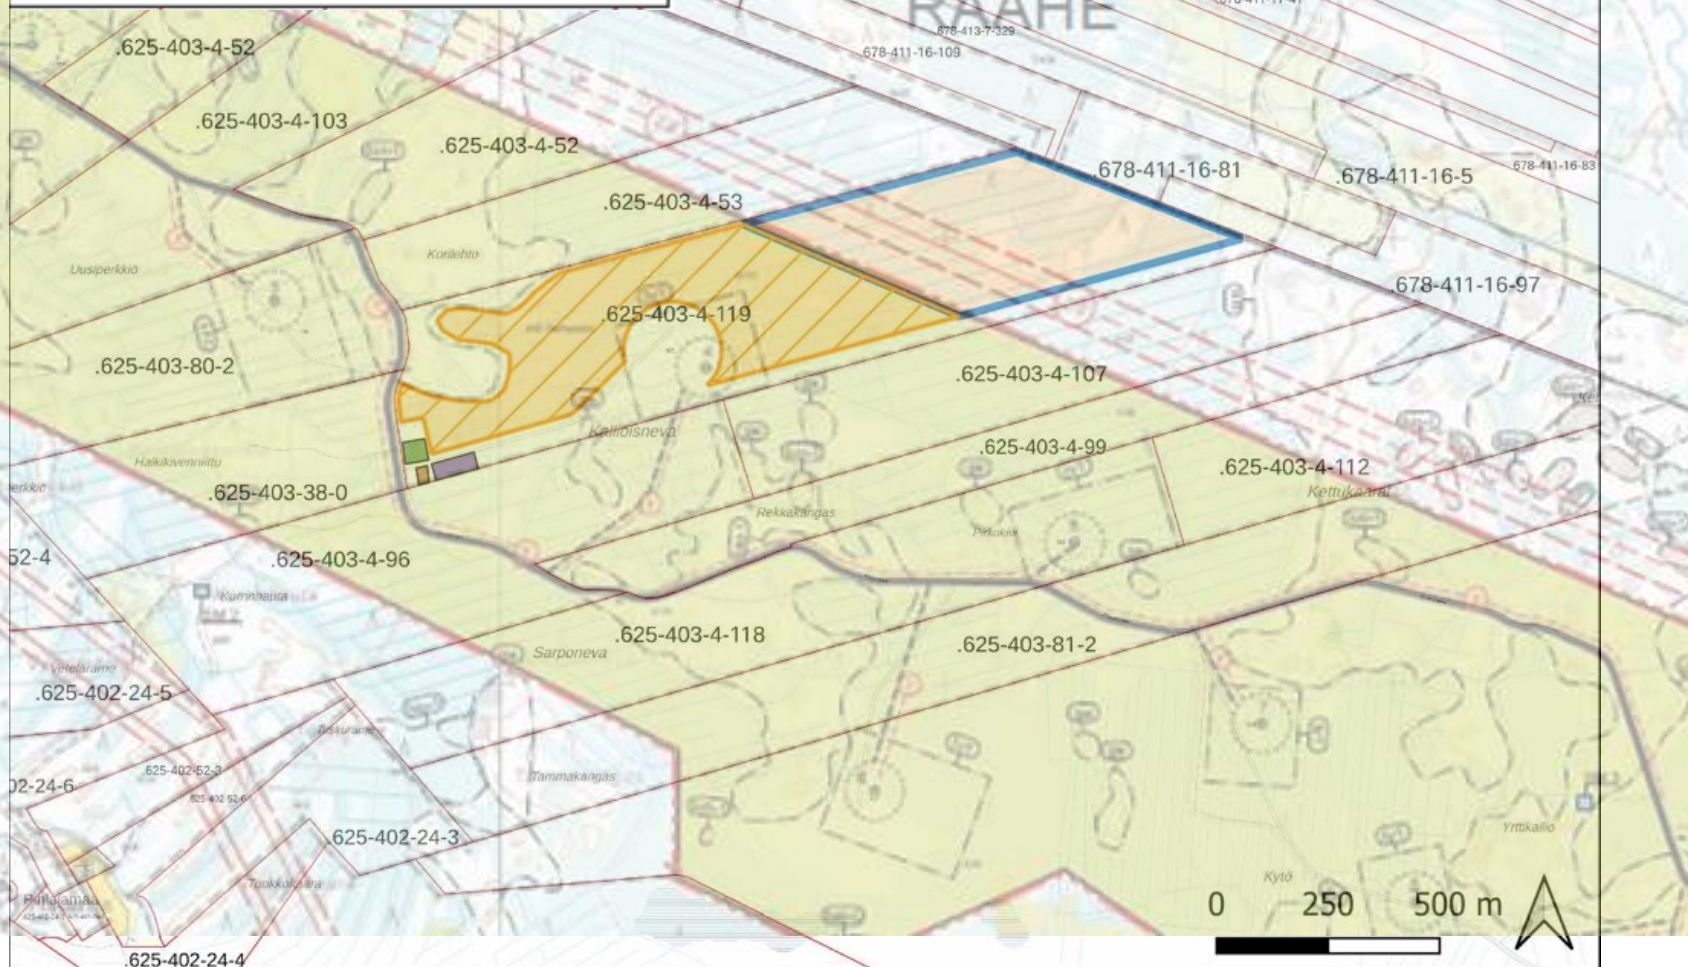


Tulostettu 15/09/2025, JN.

Lähteet: Kiinteistöjaotus ja -tunnukset: Maanmittauslaitos

Pohjakartta © Maanmittauslaitos

Parhan aurinkovoimahanke

-  Aurinkovoima-alue
-  Aurinkopaneelialue 1A (poikkeamislupa-alue)
-  Aurinkopaneelialue 1B (sijoittamislupa-alue)
-  Nykyinen sähköasema
-  Sähköaseman laajennus
-  Sähkövarasto

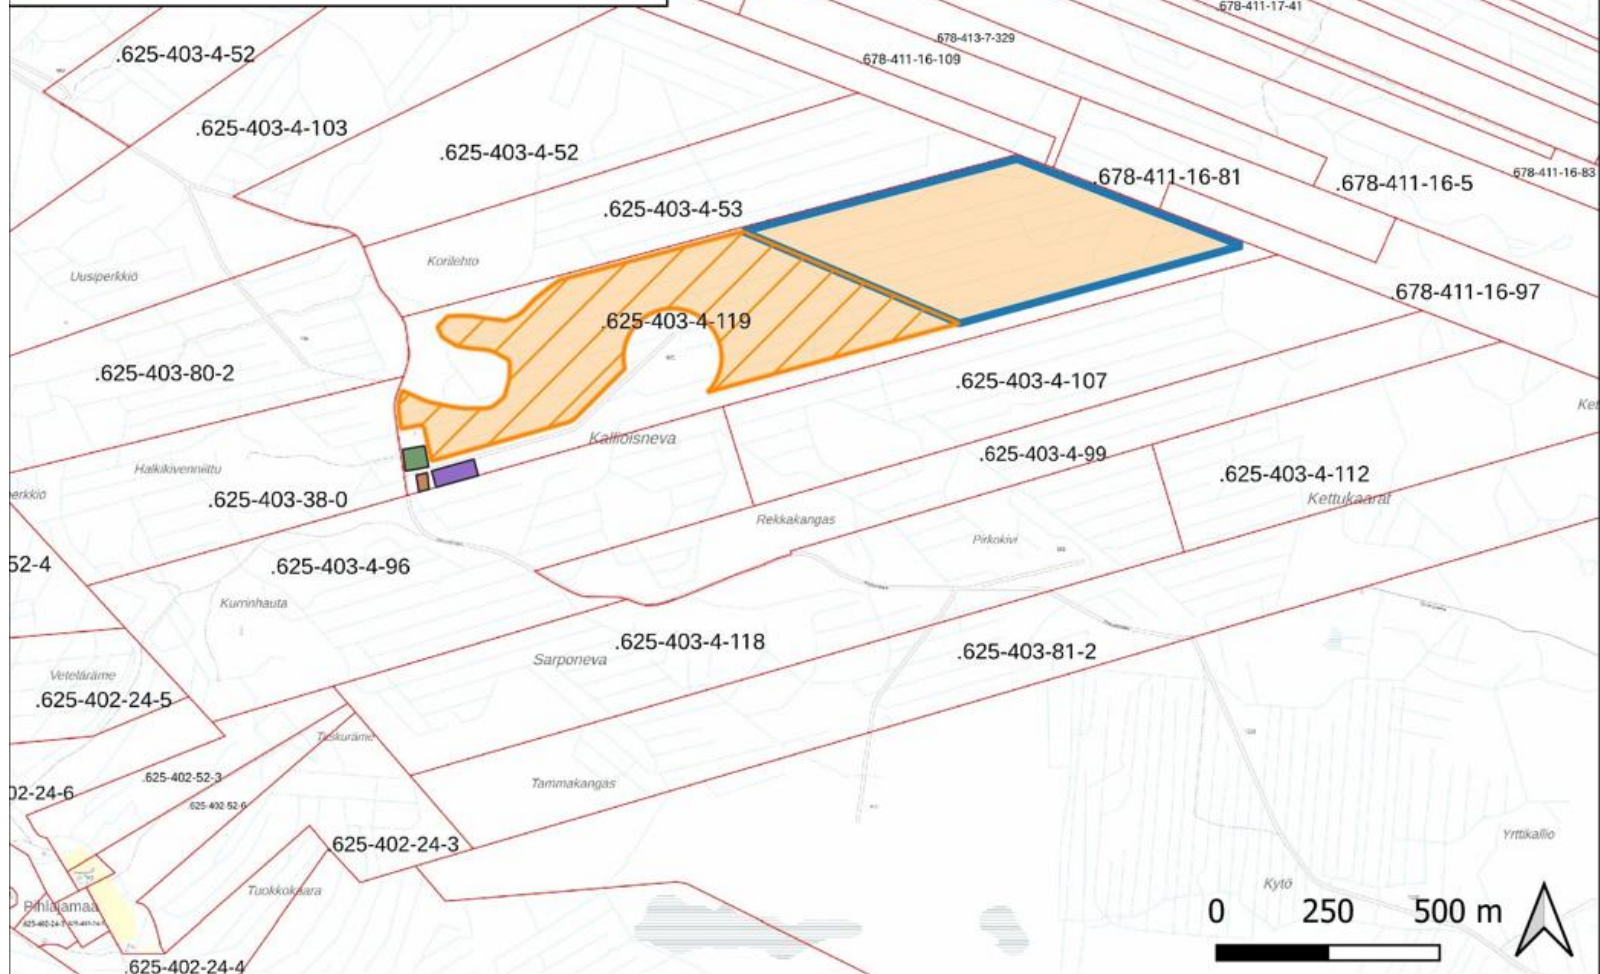


Tulostettu 15/09/2025, JN.

Lähteet: Kiinteistöjaotus ja -tunnukset: Maanmittauslaitos

Pohjakartta © Maanmittauslaitos

Parhan aurinkovoimahanke

-  Aurinkovoima-alue
-  Aurinkopaneelialue 1A (poikkeamislupa-alue)
-  Aurinkopaneelialue 1B (sijoittamislupa-alue)
-  Nykyinen sähköasema
-  Sähköaseman laajennus
-  Sähkövarasto

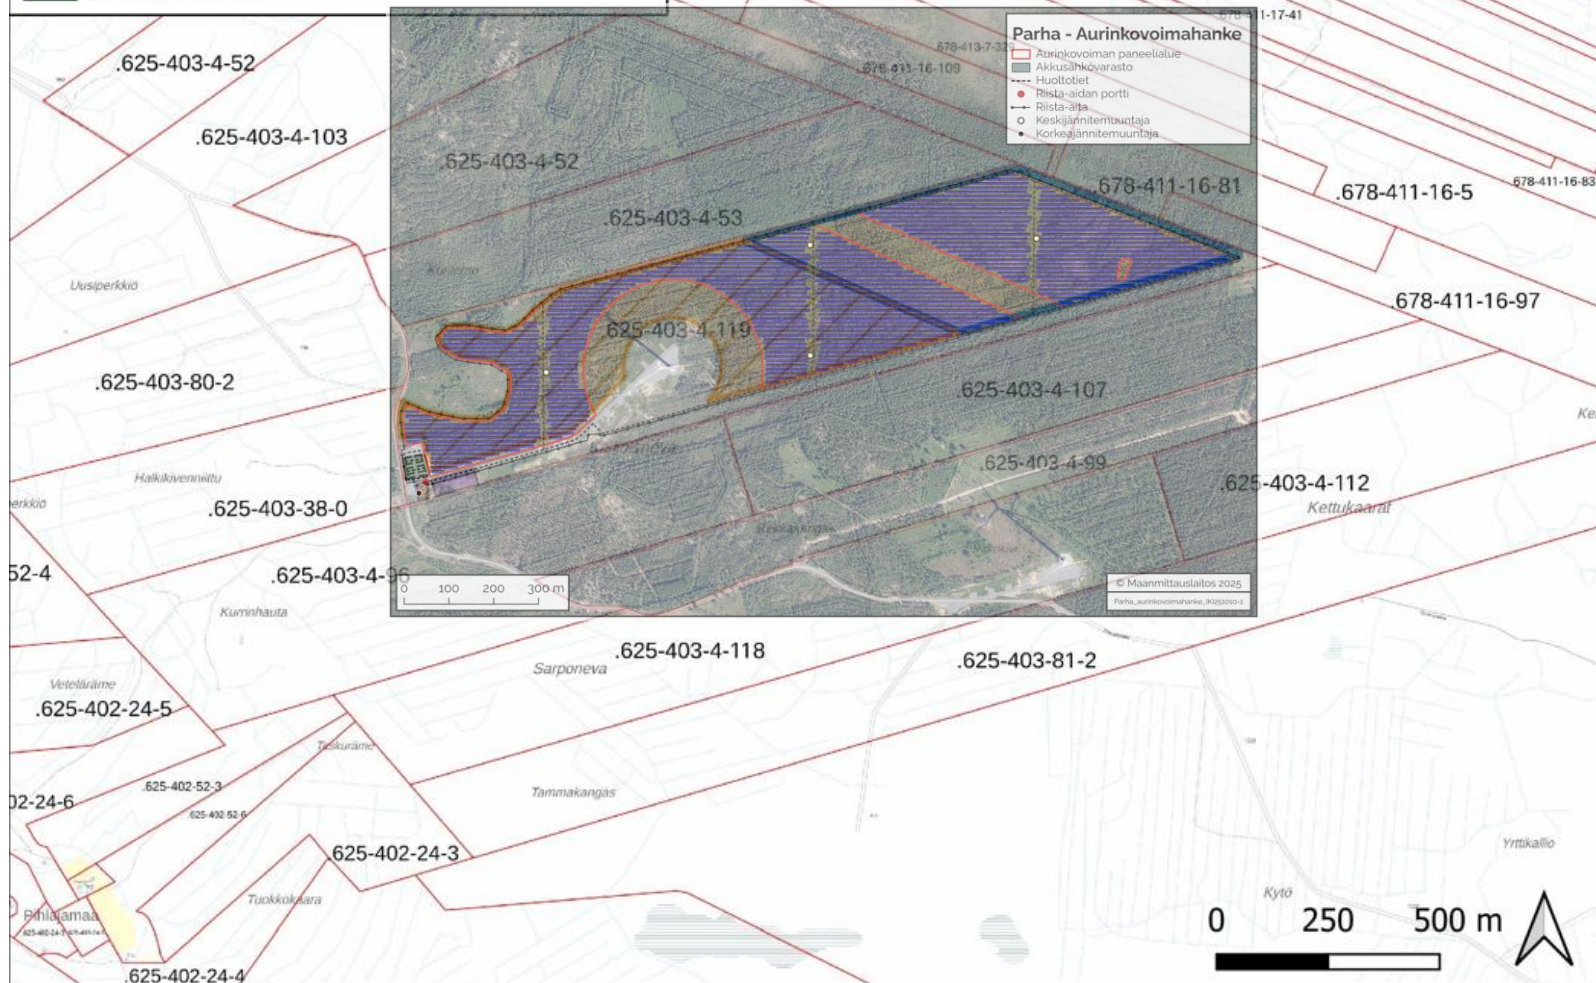

Tulostettu 15/09/2025, JN.

Lähteet: Kiinteistöjaotus ja -tunnukset: Maanmittauslaitos

Pohjakartta © Maanmittauslaitos