

Niemelä Tommi
Mehtäkyläntie 692
86170 Yppäri
044 042 7803
625009291

to.niemela@gmail.com

ELÄINSUOJAN ILMOITUSMENETTELYN PÄIVITYS

1/1

04.02.2025











Vesa Ojanperä / Ympäristösihteeri / Pyhäjoen kunta
Ollinmäentie 3 (Green Energy Tower)
86110 PARHALAHTI

Eläinten hyvinvointi on tänä päivänä merkittävässä roolissa tuotantoeläinten kasvatuksessa. Haluamme parantaa tilamme vasikoiden olosuhteita ja olemme päätyneet rakentamaan niille uuden vasikkalan. Tilamme eläinyksikkömäärä ei nouse.

Vasikoiden vastustuskykyyn, kasvuun ja hyvinvointiin voimme vaikuttaa rakentamalla niille hyvät ympäristöolosuhteet, tilavat ja helposti kuivitettavat, vedottomat ja vakaalla ilmankosteudella olevat karsinat alkukasvatukseen. Hyvää ilmastointia unohtamatta. Tulevassa vasikkalassa pystymme huomioimaan paremmin vasikoiden pitopaikan yleiset vaatimukset, tilavaatimukset sekä olosuhteet (Vasikoiden Täydentävien ehtojen eläinten hyvinvointia koskevat vaatimukset LIITE 1). Lisäksi vasikoiden hyvinvoinnista huolehtiminen ja ruokinta juottoineen saadaan paremmalle tasolle niin eläinten kuin hoitajien näkökulmasta.

Tulevan vasikkalan pohjapiirrokset ja päivitetyt 6045a eläinsuojataulukot muuttuvilta osilta ovat tämän ilmoituksen liitteenä.

Pyhäjoki 4.2.2025 *Tommi Niemelä*

-  LIITE1_Vasikoiden_TÄYDENTÄVIEN_EHTOJEN_vaatimukset
-  LIITE2_NiemeläTommi_POHJAKUVA_Vasikkala2025
-  LIITE3_NiemeläTommi_POIKKILEIKKAUS_Vasikkala2025
-  LIITE4_NiemeläTommi_ASEMAKUVA_Vasikkala2025
-  LIITE5_NiemeläTommi_LANNANLUOVUTUSSOPIMUS_2023
-  LIITE6_NiemeläTommi_Kuivalantalan_VUOKRASOPIMUS_2025
-  LIITE7_NiemeläTommi_Kuivalantalan_SIJAINTIKARTTA_1
-  LIITE8_NiemeläTommi_Kuivalantalan_SIJAINTIKARTTA_2
-  LIITE9_NiemeläTommi_Kuivalantalan_SIJAINTIKARTTA_3_ilmakuva
-  LIITE10_NiemeläTommi_6045a_ELÄINSUOJATAULUKOT_PÄIVITETTY_04022025

Täydentävien ehtojen eläinten hyvinvointia koskevat vaatimukset

VASIKKA

Pitopaikan yleiset vaatimukset

- Pitopaikan rakennukset ja laitteet ovat hyvässä kunnossa ja eläimille turvallisia
- Materiaalit, joiden kanssa vasikat pääsevät kosketuksiin, ovat turvallisia, puhdistettavissa perusteellisesti ja desinfioitavissa
- Tilojen ja laitteiden puhtaudesta ja desinfioinnista huolehditaan riittävästi
- Eläinsuojan lattiat ovat sellaiset, että niistä ei aiheudu vasikoille vahinkoa
- Nestemäiset eritteet poistuvat asianmukaisesti tai imeytyvät kuivikkeisiin

Tilavaatimukset

- Vasikoita ei pidetä kytkettyinä
- Vasikalla on asianmukainen, puhdas ja kuiva makuupaikka
- Alle 2 viikon ikäisillä vasikoilla on hyvin kuivitettu makuupaikka
- Vasikoiden yksittäiskarsinat ovat riittävän tilavat (alle 8 viikon ikäiset)
- Mikäli vasikoita pidetään umpiseinäisissä yksittäiskarsinoissa, menettelylle on eläinlääketieteellinen syy
- Yli 8 viikon ikäisiä vasikoita pidetään ryhmäkarsinassa
- Yli 8 viikon ikäisten vasikoiden pitämiseksi yksittäiskarsinoissa on eläinlääketieteellinen syy
- Ryhmäkarsinoissa on riittävästi vapaata lattiatilaa
- Ulkotarha on turvallinen ja pysyy sopivan kuivana
- Ulkotarhan aidat ovat vasikoille sopivasta materiaalista, turvallisia sekä hyvässä kunnossa
- Vasikoilla on ulkotarhassa ja laitumella riittävä säänsuoja
- Ulkona pidettävien eläinten eristämistä ja hoitoa varten on asianmukaiset tilat

Eläinsuojan olosuhteet


- Lämpötila on vasikoille sopiva
- Valaistus on vasikoille sopiva sekä riittävä eläinten asianmukaiseen tarkastamiseen ja hoitamiseen
- Ilmanlaatu ja ilmankosteus ovat vasikoille sopivat
- Koneellisen ilmanvaihdon toimivuus tarkastetaan päivittäin
 - Laitteiston häiriön varalta on käytössä varajärjestelmä
 - Käytössä on tarvittaessa hälytysjärjestelmä, joka antaa hälytyksen laitteiston häiriötilanteessa
 - Hälytysjärjestelmän toimivuus testataan säännöllisesti

Hyvinvoinnista huolehtiminen

- Tilalla on riittävästi pätevää henkilökuntaa. Eläinten pitäjän on ohjeistettava eläinten hoitajia eläinten hyvinvointiin liittyvissä asioissa.
- Vasikat tarkastetaan vähintään kaksi kertaa päivässä
- Sairastuneista ja vahingoittuneista vasikoista huolehditaan asianmukaisesti
- Naudan sarven aiheen tuhoaminen alle neljän viikon ikäiseltä vasikalta on sallittu ainoastaan käyttämällä kylmä- tai kuumapolttoa
- Lääkinnällisestä hoidosta pidetään kirjaa
- Tilalla kuolleiden vasikoiden lukumäärästä pidetään kirjaa

Ruokinta ja juotto

- Vasikat ruokitaan vähintään kaksi kertaa päivässä
- Vasikat saavat riittävästi ikäryhmälleen sopivaa, asianmukaista rehua
- Vasikat juotetaan vähintään kaksi kertaa päivässä
- Vasikoiden saatavilla on riittävästi puhdasta vettä
 - Sairaiden ja vahingoittuneiden saatavilla on jatkuvasti puhdasta vettä
 - Kuumalla säällä kaikkien vasikoiden saatavilla on jatkuvasti puhdasta vettä
- Vasikoiden pitopaikassa on riittävä määrä juomapaikkoja
- Ruokinta- ja juottolaitteistojen toimivuus tarkastetaan päivittäin
- Ruokinta- ja juottolaitteistojen häiriöiden varalta käytettävissä on varajärjestelmä
- Rehu ja juomavesi pysyvät puhtaina

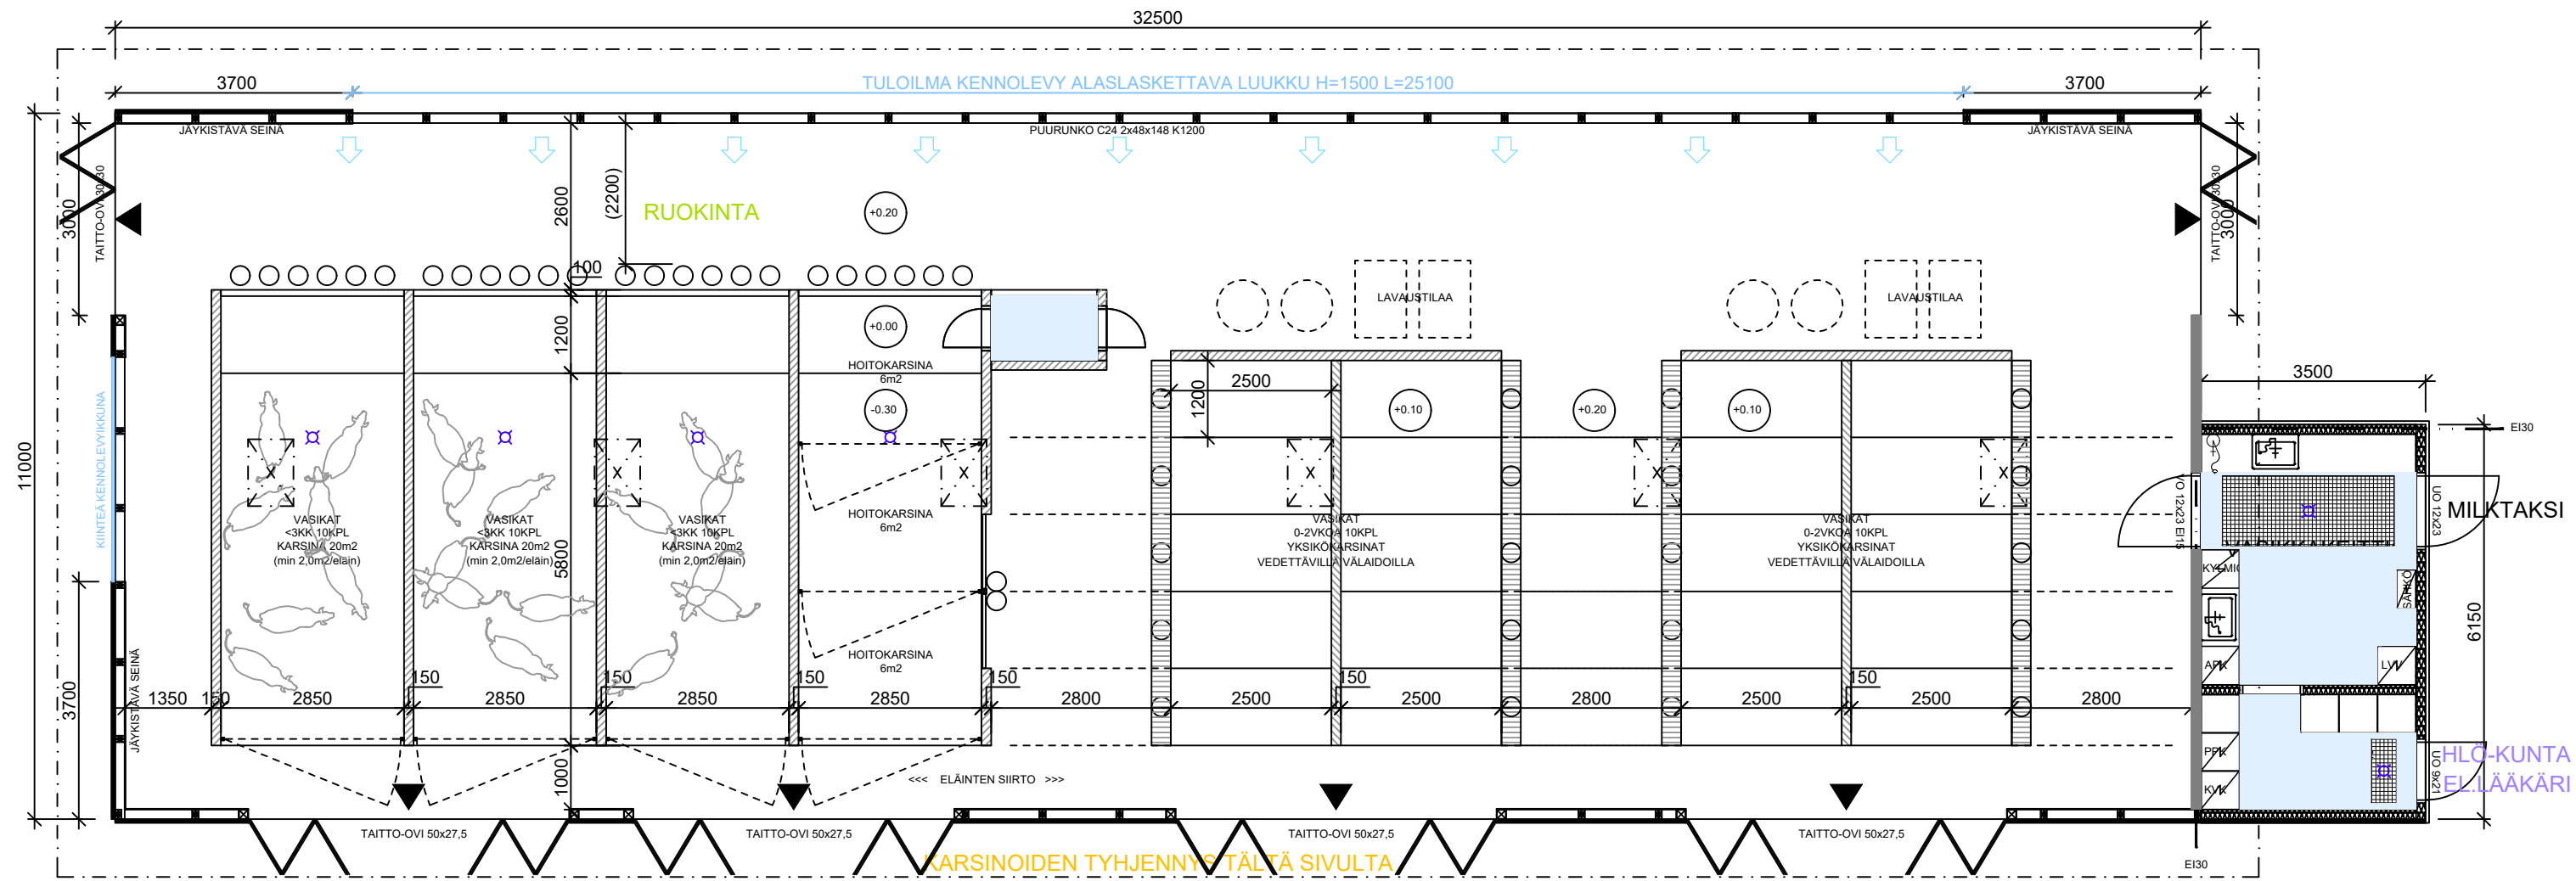

PALOTEKNINEN SELVITYS:

RAKENNUKSEN PALOLUOKKA P3
 PALOVAARALLISUUSLUOKKA 1
 SUOJAUSTASO 1
 PALOKUORMA < 600 MJ/m²
 OSASTOIVAT RAKENTEET EI 30 / EI60
 KANTAVAT RAKENTEET R15
 POISTUMISREITIN PITUUS < 45m

SISÄTILOJEN PINTAKERROKSET;
 ulko- ja väliseinien sisäpinnat pelkkä betoni tai maalattua betonia, B-s1,d0
 sisäkattopinnot peltiä, B-s1,d0

lattiapinnat pelkkä betoni tai betonin päällä epoksinnoite, Dfl-s1

RAKENNUKSEN ALKUSAMMUTUKSEEN KÄYTETÄÄN 6 kg:n NESTE-/JAUHESAMMUTTIMIA. SAMMUTTMIEN TARVE 1/300m² KOHDEN = 2KPL.

ELÄINTEN KYTKINLAITTEIDEN ON MAHDOLLISTETTAVA ELÄINTEN VAPAUTTAMINEN SARJANA. KULKUREITIN PITUUS LÄHIMPÄÄN ULOSKÄYTTÄVÄÄN SAA OLLA ENINTÄÄN 45 m.

PELASTUSLAIN EDELLYTTÄMÄÄ OMATOIMISTA VARAUTUMISTA VARTEN TÄLLE RAKENNUKSELLE LAADITAAN PELASTUSSUUNNITELMA, JOSSA ESITETÄÄN MM. POISTUMISTIEMERKINTÖJEN TARKEMMAT TYYPITYKSET.

RAKENNUKSEEN ASENNETAAN SAVUUN REAGOIVA PALONILMAISULAITTEISTO TAI VASTAAVAN TURVALLISUUSTASON ANTAVA MUU LAITTEISTO.

PÄÄSUUNNITTELIJA NIMETTÄVÄ ERIKSEEN.
 KANTAVIEN RAKENTEIDEN MITOITUS JA RUNGON JÄYKISTYS ERILLISEN RAK.SUUNNITELMAN MUKAAN.
 PORTIT JA KALUSTEET ERILLISIEN SUUNNITELMAN MUKAAN.
 LAITE JA KALUSTOASENNUKSET LAITETOIMITTAJAN OHJEEN MUKAAN.
 LVI-ASENNUKSET ERILLISEN SUUNNITELMAN MUKAAN.
 SÄHKÖISTYS ERILLISEN SUUNNITELMAN MUKAAN.

LANTALASKELMAT

KUIVIKELANTA, KUIVIKEPOHJALANTA

ELÄINMÄÄRÄT	LANTAMÄÄRÄ / ELÄIN / 12 kk	LANTAMÄÄRÄ YHTEENSÄ
LEHMÄVASIKKA <6KK	50 kpl 6,1 m ³	305 m ³
KUIVIKEPOHJEN TILAVUUS	140m ² x 0,2m x 4KRT/V	112 m ³
LANNANVARASTOINTITILAN TARVE YHTEENSÄ		417 m ³

RAKENNUKSEN ALAT


ELÄINTILAT	TILAVUUS
ELÄINTILAT	346 m ²
APUTILAT	19 m ²
HYÖTYALA YHTEENSÄ	365 hum ²
KERROSALA / RAKENNUSALA YHT	380 kem ² 1900 m ³

K.OSA	KORTTELI/TILA	TONTTI/RNo	RAKENNUSLUVAN TUNNUS
ANNALA	308	1:2	
RAKENNUSLOINENPIDE			PIIRUSTUSLAJI JUOKS.No
UUDISRAKENNUS			PÄÄPIIRUSTUS
RAKENNUSKOHTIEN NIMI JA OSOITE			PIIRUSTUKSEN SISÄLTÖ MITTAKAAVAT
VASIKKALA NIEMELÄ TOMMI MEHTÄKYLÄNTIE 86170 YPPÄRI			POHJAPIIRUSTUS 1:100
			PIIR.No MUUTOS
			ARK 03 -


NHK-KESKUS OY
 Lautatarhankatu 3, 13110 Hämeenlinna
 Puh/Fax 09-878 3336, 040-901 1249, www.nhk.fi

Suunnittelija: Juhon Aaltonen, RI puh. 0432113775
 Päiväys: 28.11.2024 *Juha Hakonen*

Tekijänoikeus - Copyright NHK-KESKUS Oy. Tämän aineiston tai sen jonkin osan kopioiminen ja jäljentäminen valokopioimalla, digitoimalla, tietojärjestelmään tai tietokantaan tallentamalla taikka mitä tahansa muuta tallennus- tai jäljentämistapaa käyttäen, samoin kuin aineiston tai sen osan myyminen, vuokraaminen, lainaaminen ja muu levittäminen tai aineiston välittäminen tietoverkon välityksin on sallittu vain NHK-KESKUS Oy:n antaman etukäteisen kirjallisen luvan nojalla ja luvan mukaiseen käyttöä tarkoitukseen. Aineiston luvattomasta käytöstä seuraa tekijänoikeuslain (404/1961) mukainen vahingonkorvausvelvollisuus ja rangaistusvastuu.

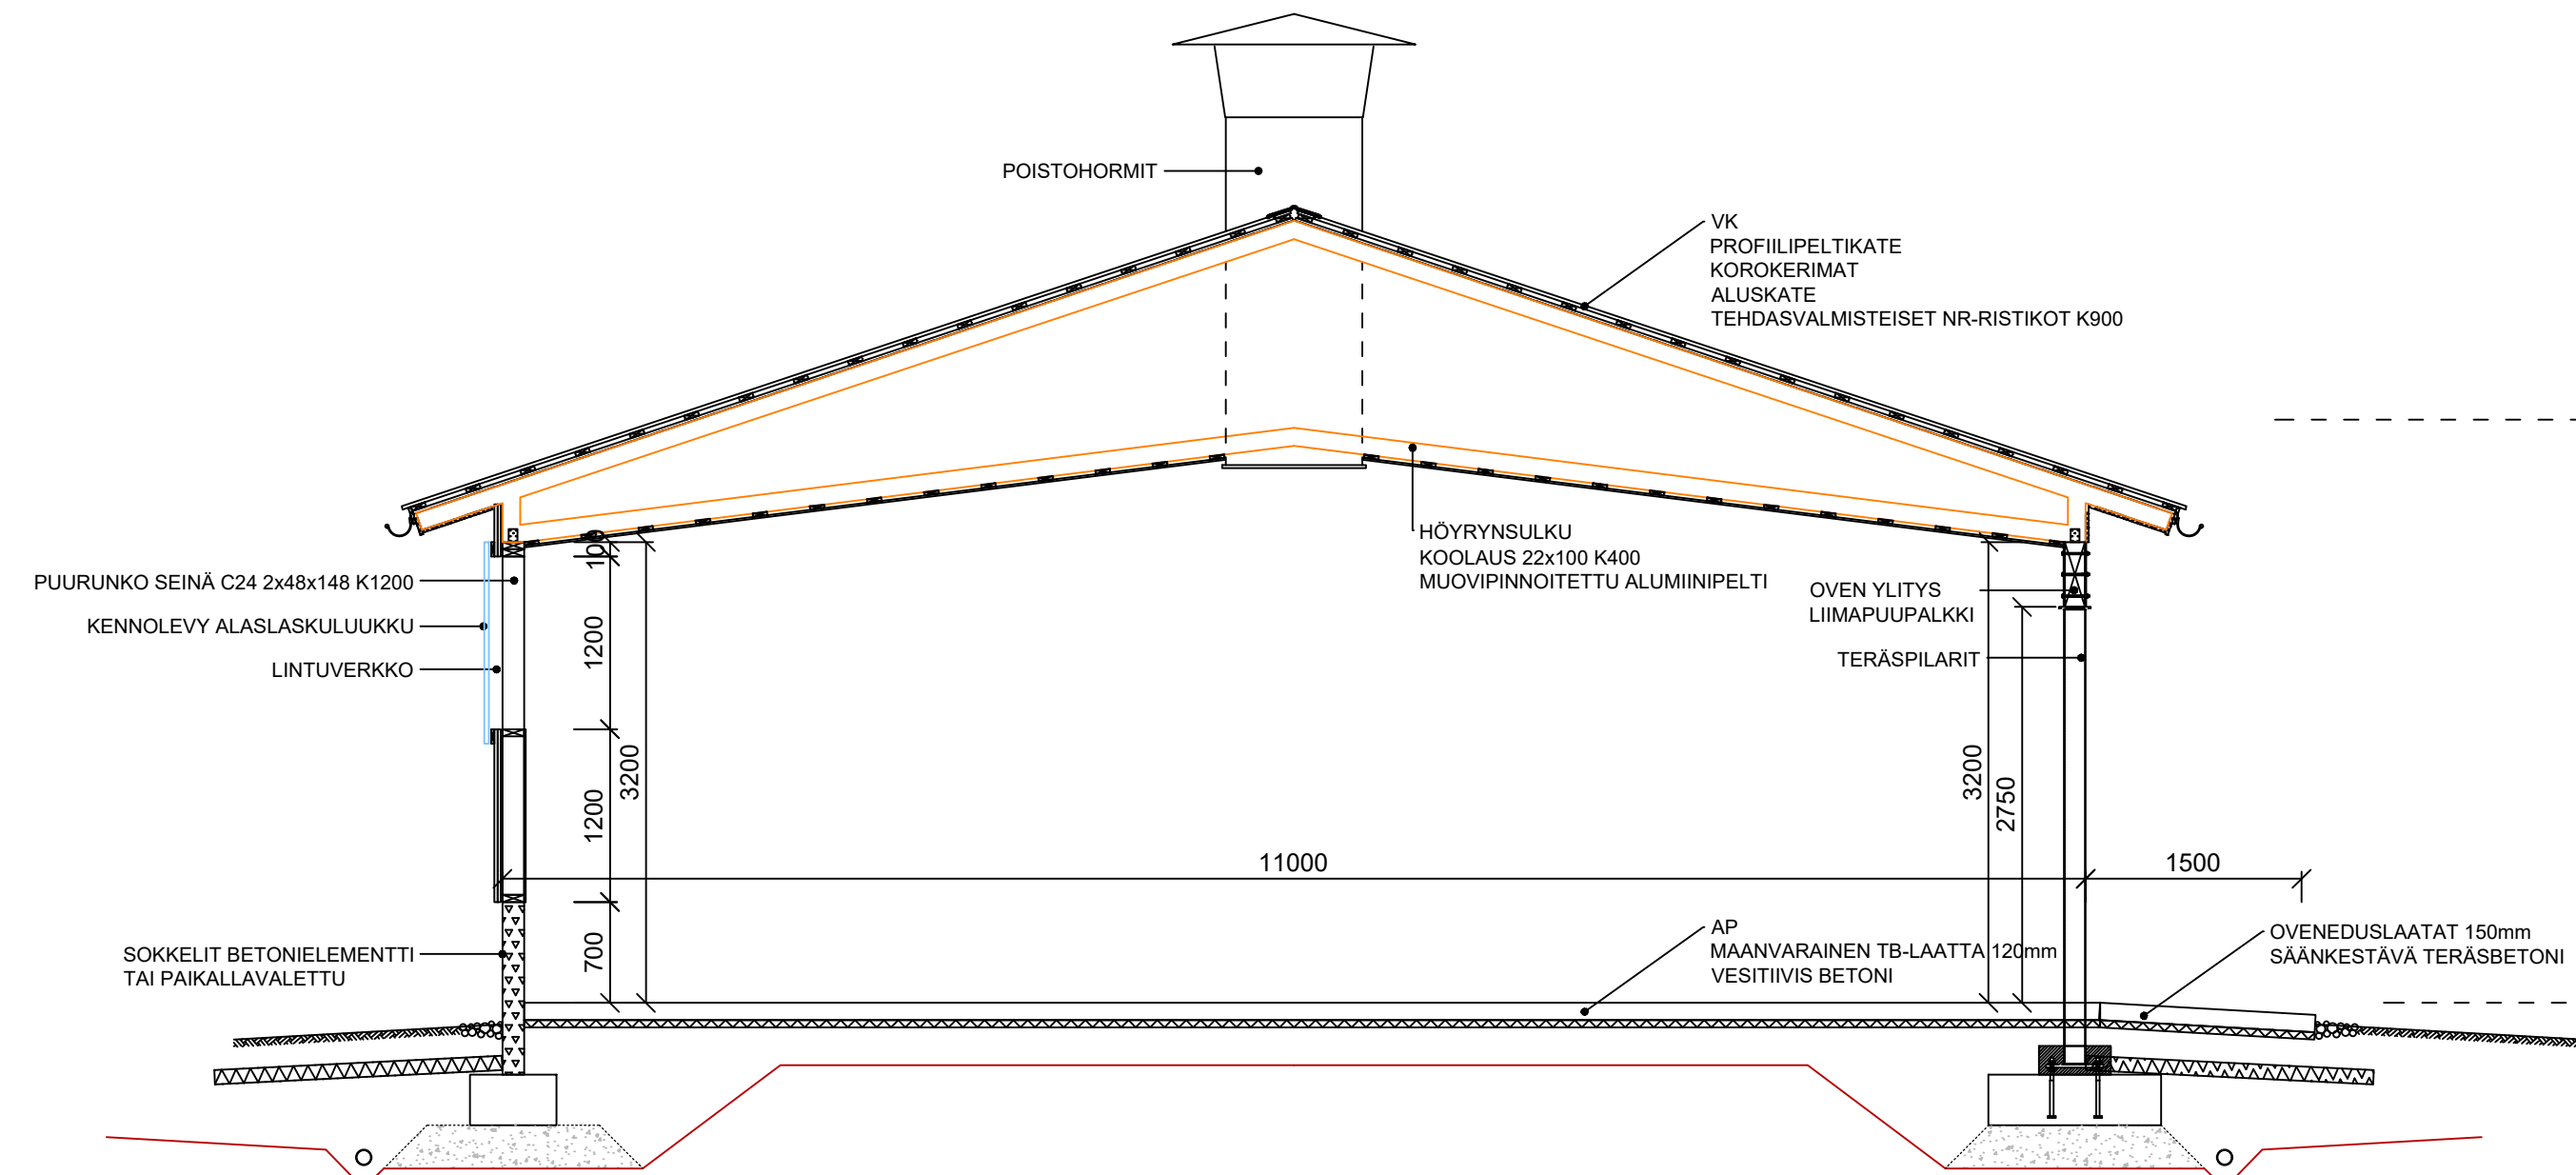


LEIKKAUS A-A ELÄINTILAT

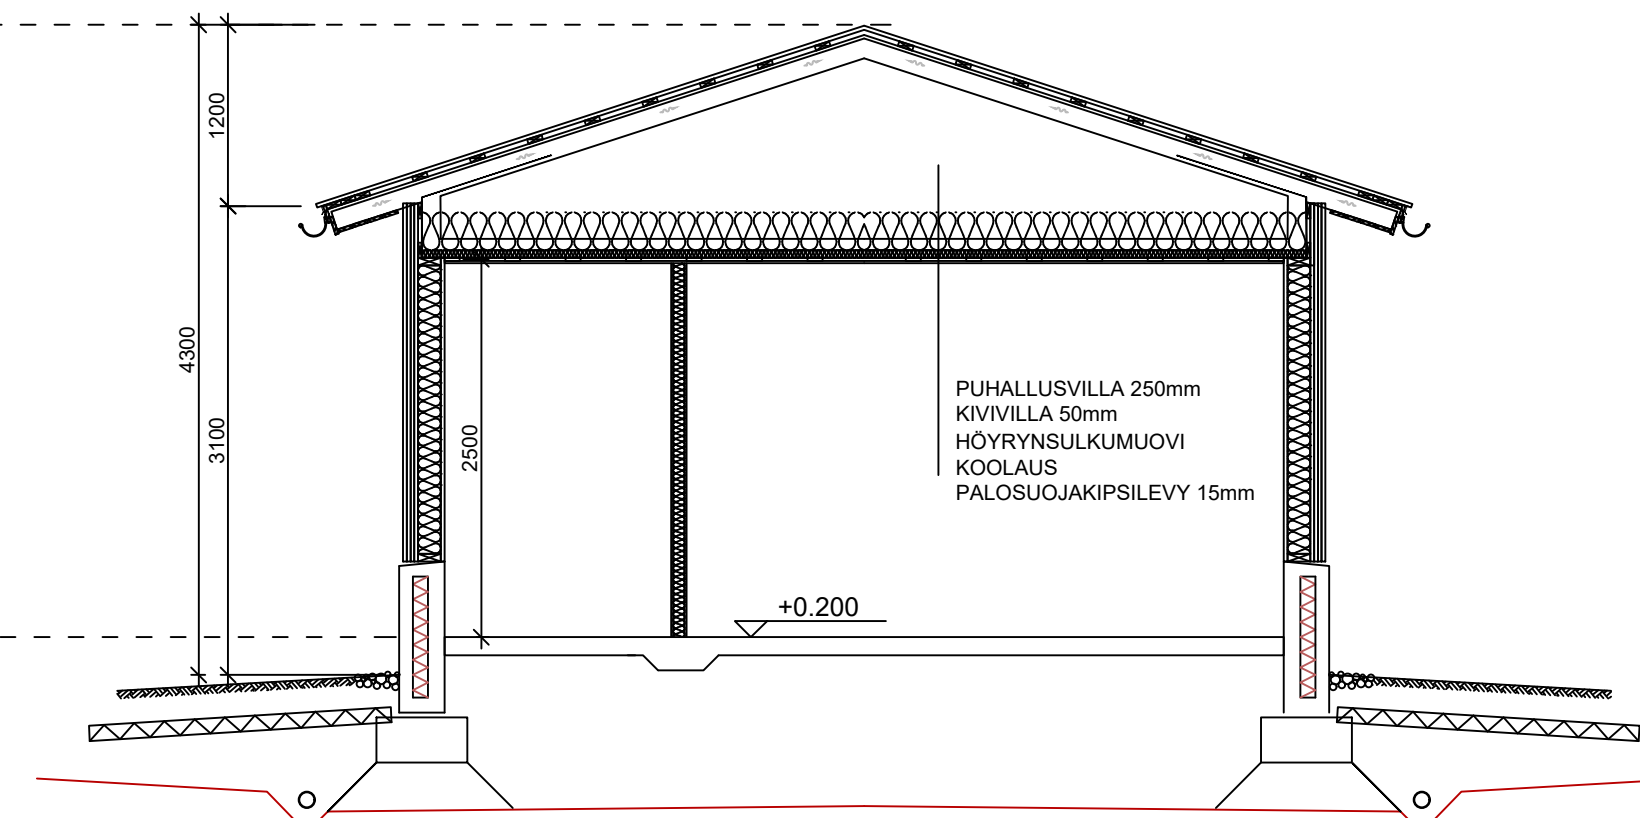


LEIKKAUS B-B APUTILAT

K.OSA	KORTTELI/TILA	TONTTI/RNo	RAKENNUSLUVAN TUNNUS
ANNALA	308	1:2	
RAKENNUSLOINENPIDE UUDISRAKENNUS			PIIRUSTUSLAI PÄÄPIIRUSTUS
RAKENNUSKOHTIEN NIMI JA OSOITE VASIKKALA NIEMELÄ TOMMI MEHTÄKYLÄNTIE 86170 YPPÄRI			PIIRUSTUKSEN SISÄLTÖ LEIKKAUS
			PIIR.No
			ARK 04
			MUUTOS
			-
			MITTAKAAVAT 1:50
			JUOKS.No


Tekijänoikeus - Copyright NHK-KESKUS Oy. Tämän aineiston tai sen jonkin osan kopioiminen ja jäljentäminen valokopioimalla, digitoimalla, tietojärjestelmään tai tietokantaan tallentamalla taikka mitä tahansa muuta tallennus- tai jäljentämistekniikkaa käyttäen, samoin kuin aineiston tai sen osan myyminen, vuokraaminen, lainaaminen ja muu levittäminen tai aineiston välittäminen tietoverkon välityksin on sallittu vain NHK-KESKUS Oy:n antaman etukäteisen kirjallisen luvan nojalla ja luvan mukaiseen käyttötarkoitukseen. Aineiston luvattomasta käytöstä seuraa tekijänoikeuslain (404/1961) mukainen vahingonkorvausvelvollisuus ja rangaistusvastuu.

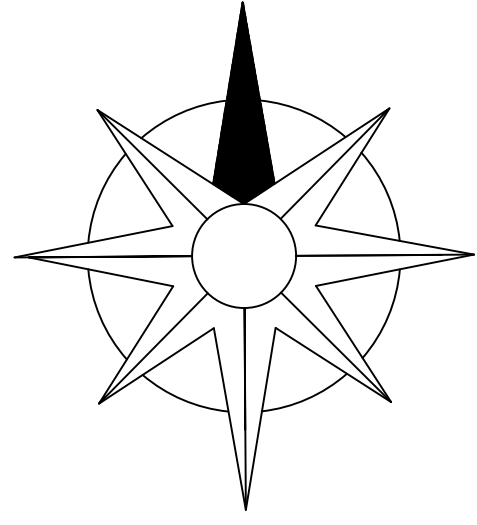

32:7

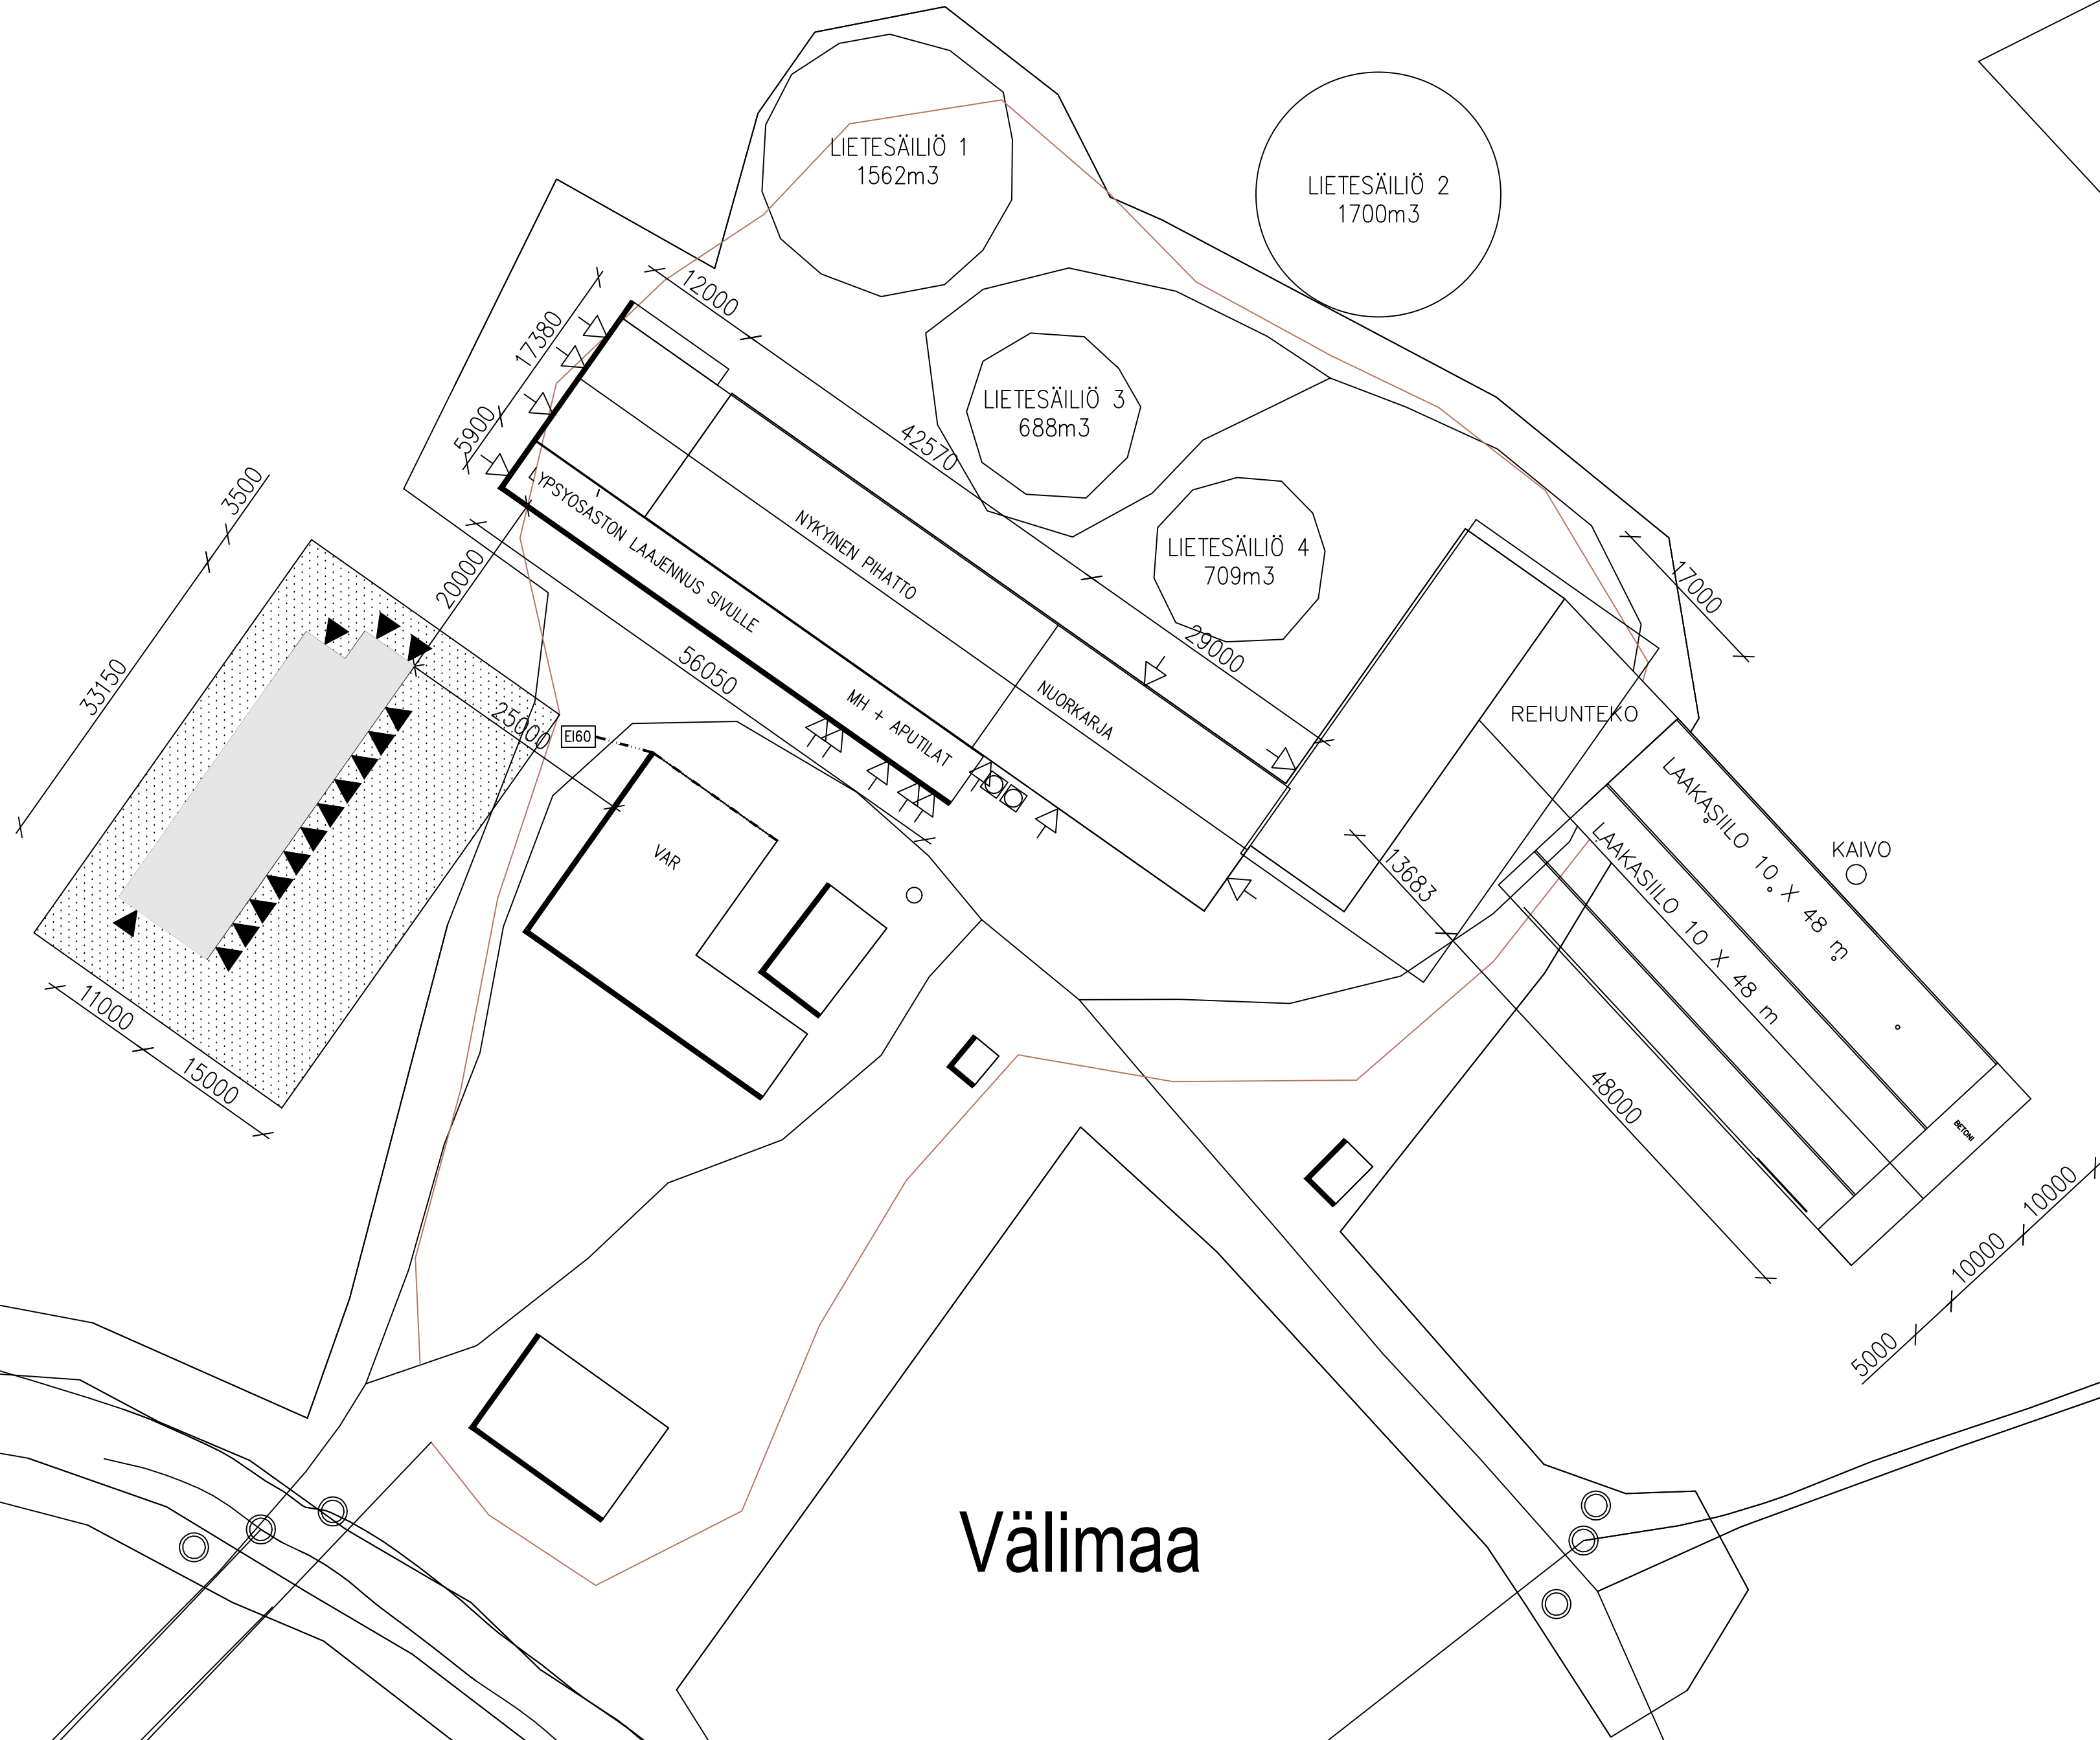

Välimaa

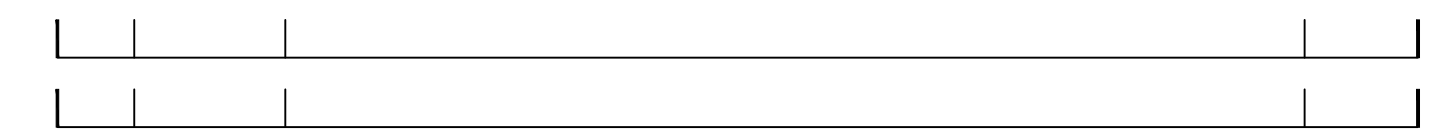

K.O.S.A. ANNALA	KORTTELI/TILA 308	TOINTI/Rno 1:2	RAKENNUSLUVAN TUNNUS	
RAKENNUSLOMA UUDISRAKENNUS			PIIRUSTUSLAJI PÄÄPIIRUSTUS	JUKS.No
RAKENNUSKOHTEN NIMI JA OSOITE VASIKKALA NIEMELÄ TOMMI MEHTÄKYLÄNTIE 86170 YPPÄRI			PIIRUSTUKSEN SISÄLTÖ ASEMAPIIRRUSTUS	MITTAKAAVAT 1:500
NHK-KESKUS OY Toimintolinjat suunnittelu: Pekka Kerkola, DI Lautatarhokatu 3, 13110 Hämeenlinna Puh/Fax 09-878 3336, 040-901 1249, www.nhk.fi Piirtäjä: Juhana Aaltonen, P Päiväys: 28.11.2024			PIIR.No ARK 02	MUUTOS

Tekijänoikeus - Copyright NHK-KESKUS Oy. Tämän aineiston tai sen jonkin osan kopiointi ja jäljentäminen valokopiolla, digitaalisella, tietojärjestelmän tai telekannan tallentamalla tavalla tai muulla tavalla tallennus- tai jäljentämistekniikalla, samoin kuin aineiston tai sen osan myyminen, vuokraaminen, lainaaminen ja muu levittäminen tai aineiston välittäminen tietoverkon välityksin on sallittu vain NHK-KESKUS Oy:n antaman etukäteen kirjallisen luvan nojalla ja luvan mukaiseen käyttötarkoitukseen. Aineiston luovuttomasta käytöstä seuraa tekijänoikeuslain (404/1961) mukainen vahingonkorvausvelvollisuus ja rangaistusvastuu.

SOPIMUS LANNAN LUOVUTTAMISESTA JA VASTAANOTTAMISESTA

Lannan luovuttaja Nimi Tommi Niemelä
Osoite Mentäkyläntie 693, YPPÄRI
Tilatunnus 629009291

Lannan vastaanottaja Nimi Maa- ja metsätaloustuotantoyhtiö PmmAP
Osoite Mentäkyläntie 896, YPPÄRI
Tilatunnus 629009800

Sopimuksen kohde naudan sian hevosen turkiseläinten lantaa
Lannan määrä _____ m³/vuosi

Ehdot

Sopimusaika 5v

Lannan ravinneanalyysi toimitetaan

Lannan käsittely (kompostointi jne.) _____

Lannan kuljetus _____

Muut ehdot _____

Tätä sopimusta on tehty kaksi samanlaista kappaletta: yksi luovuttajalle ja yksi vastaanottajalle.

Paikka ja aika Yppäri 25.7.2023

Tommi Niemelä
Luovuttaja

Maire Koutonen
Vastaanottaja

Kuivalantalan vuokrasopimus

Helaakosken Tila vuokraa käyttämättömän kuivalantalan Välimaan Tilalle.
Kuivalantalan tilavuus on 300m³.

Vuokranantaja

Helaakosken Tila / Matti Helaakoski
Koivukuja 35
86170 Yppäri

625113769

Vuokraaja


Välimaan Tila /Tommi Niemelä
Mehtäkyläntie 693
86170 Yppäri

625009291


Sopimuksen kesto 1.1.25 – 31.12.34 (10 vuotta)

Vuokran hinta 100€ /vuosi


Vuokra maksetaan aina vuoden loppuun mennessä.

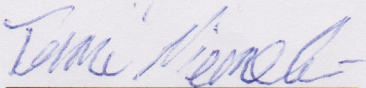


Tommi Niemelä

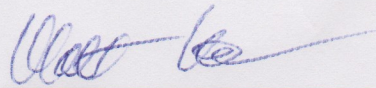

Matti Helaakoski

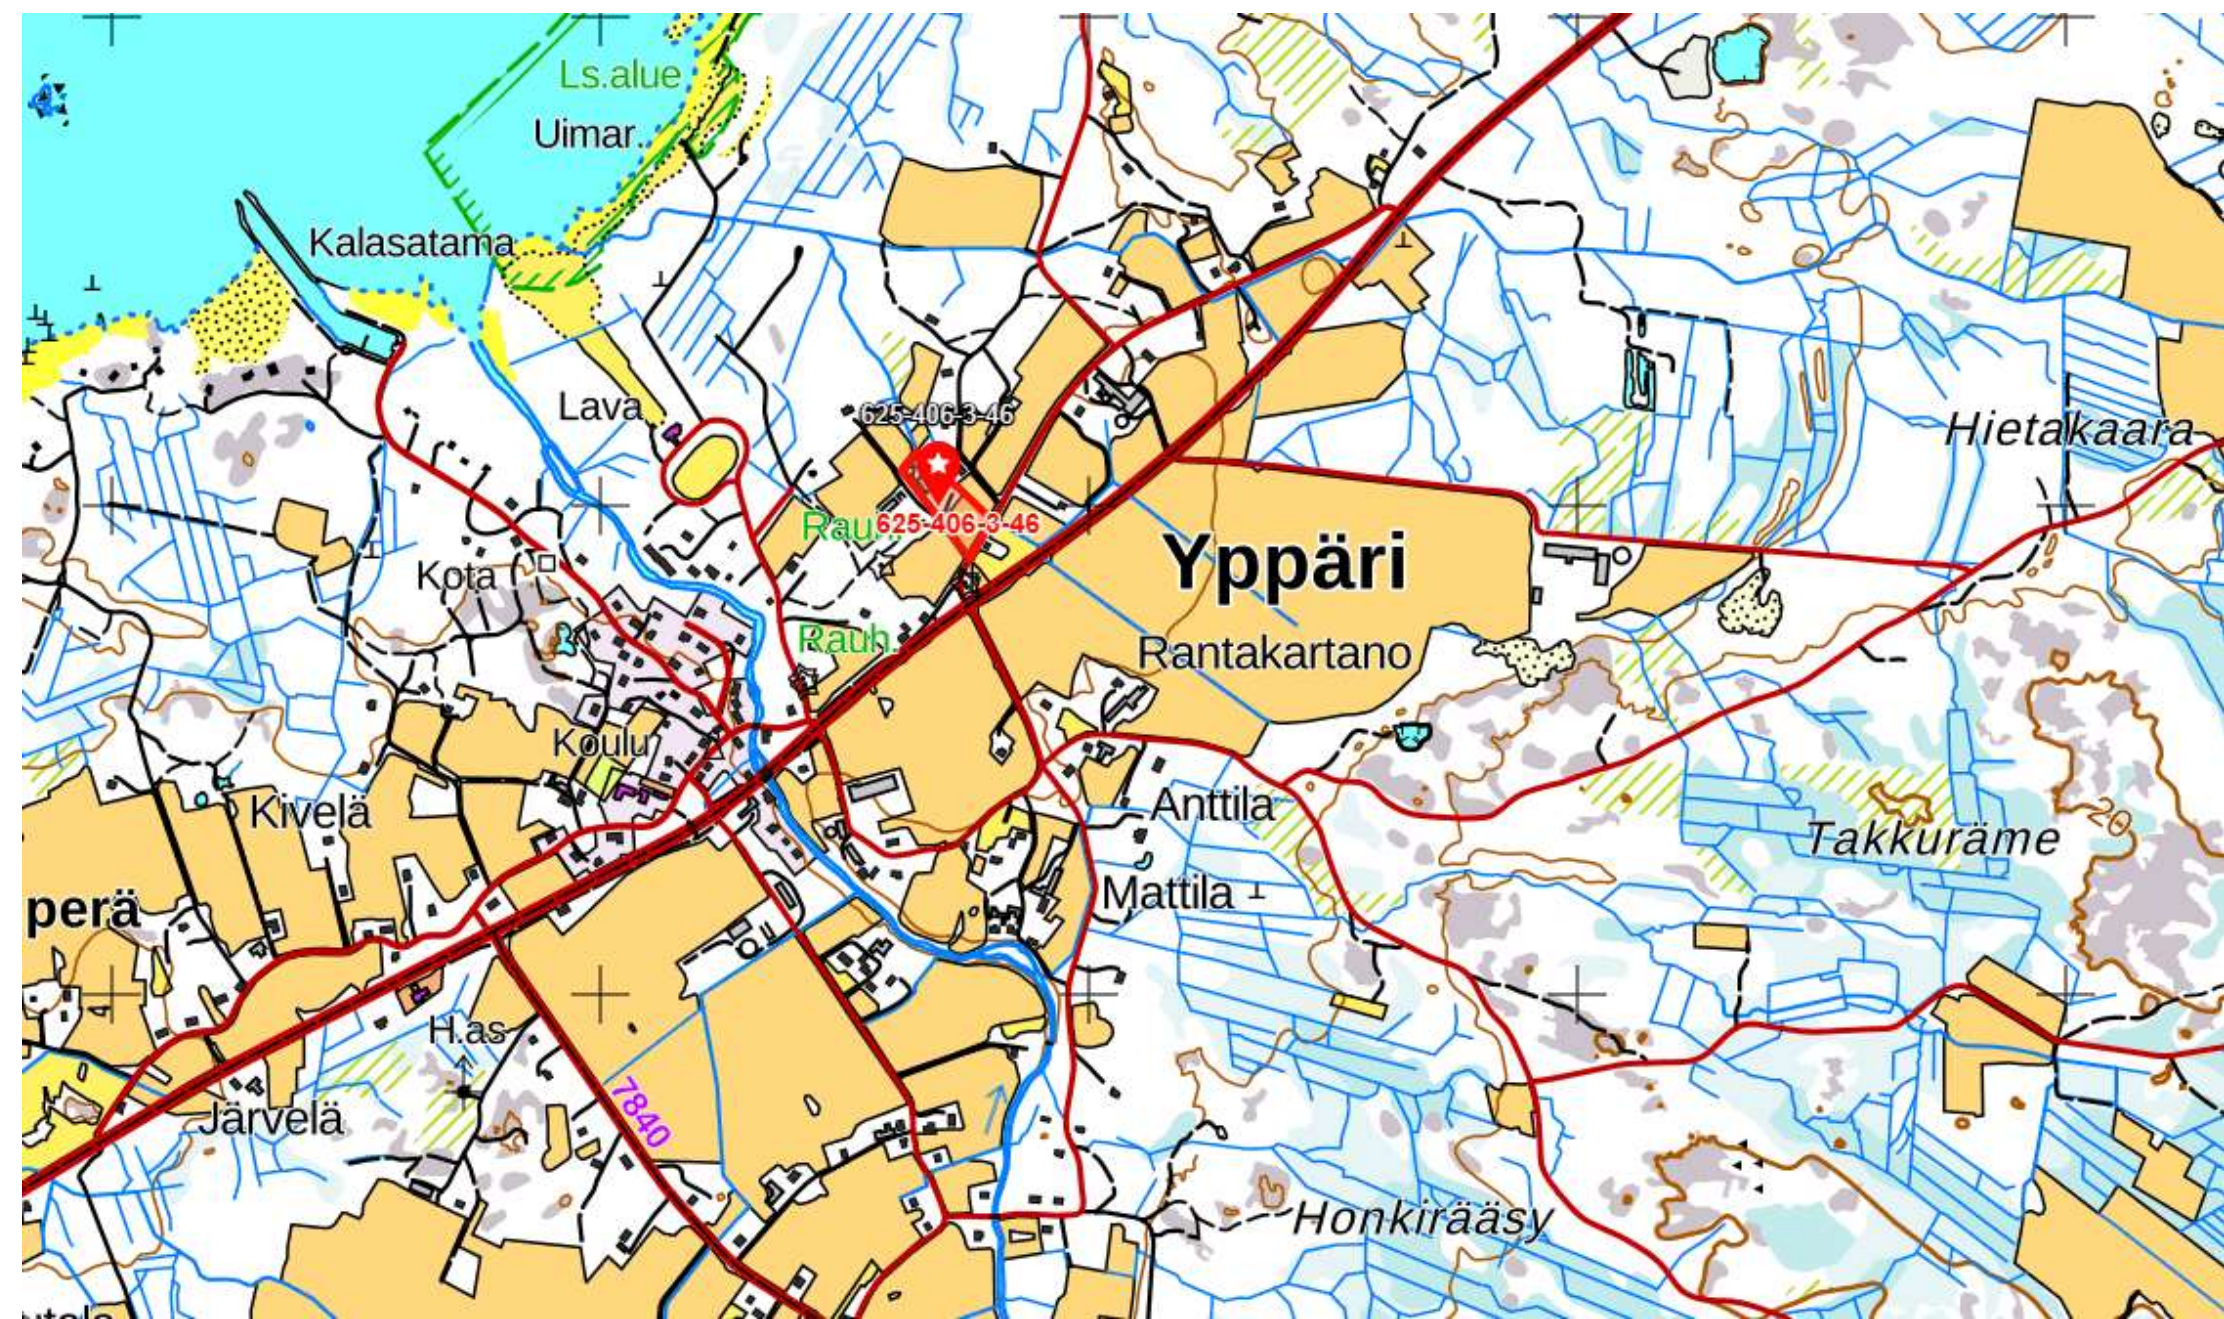

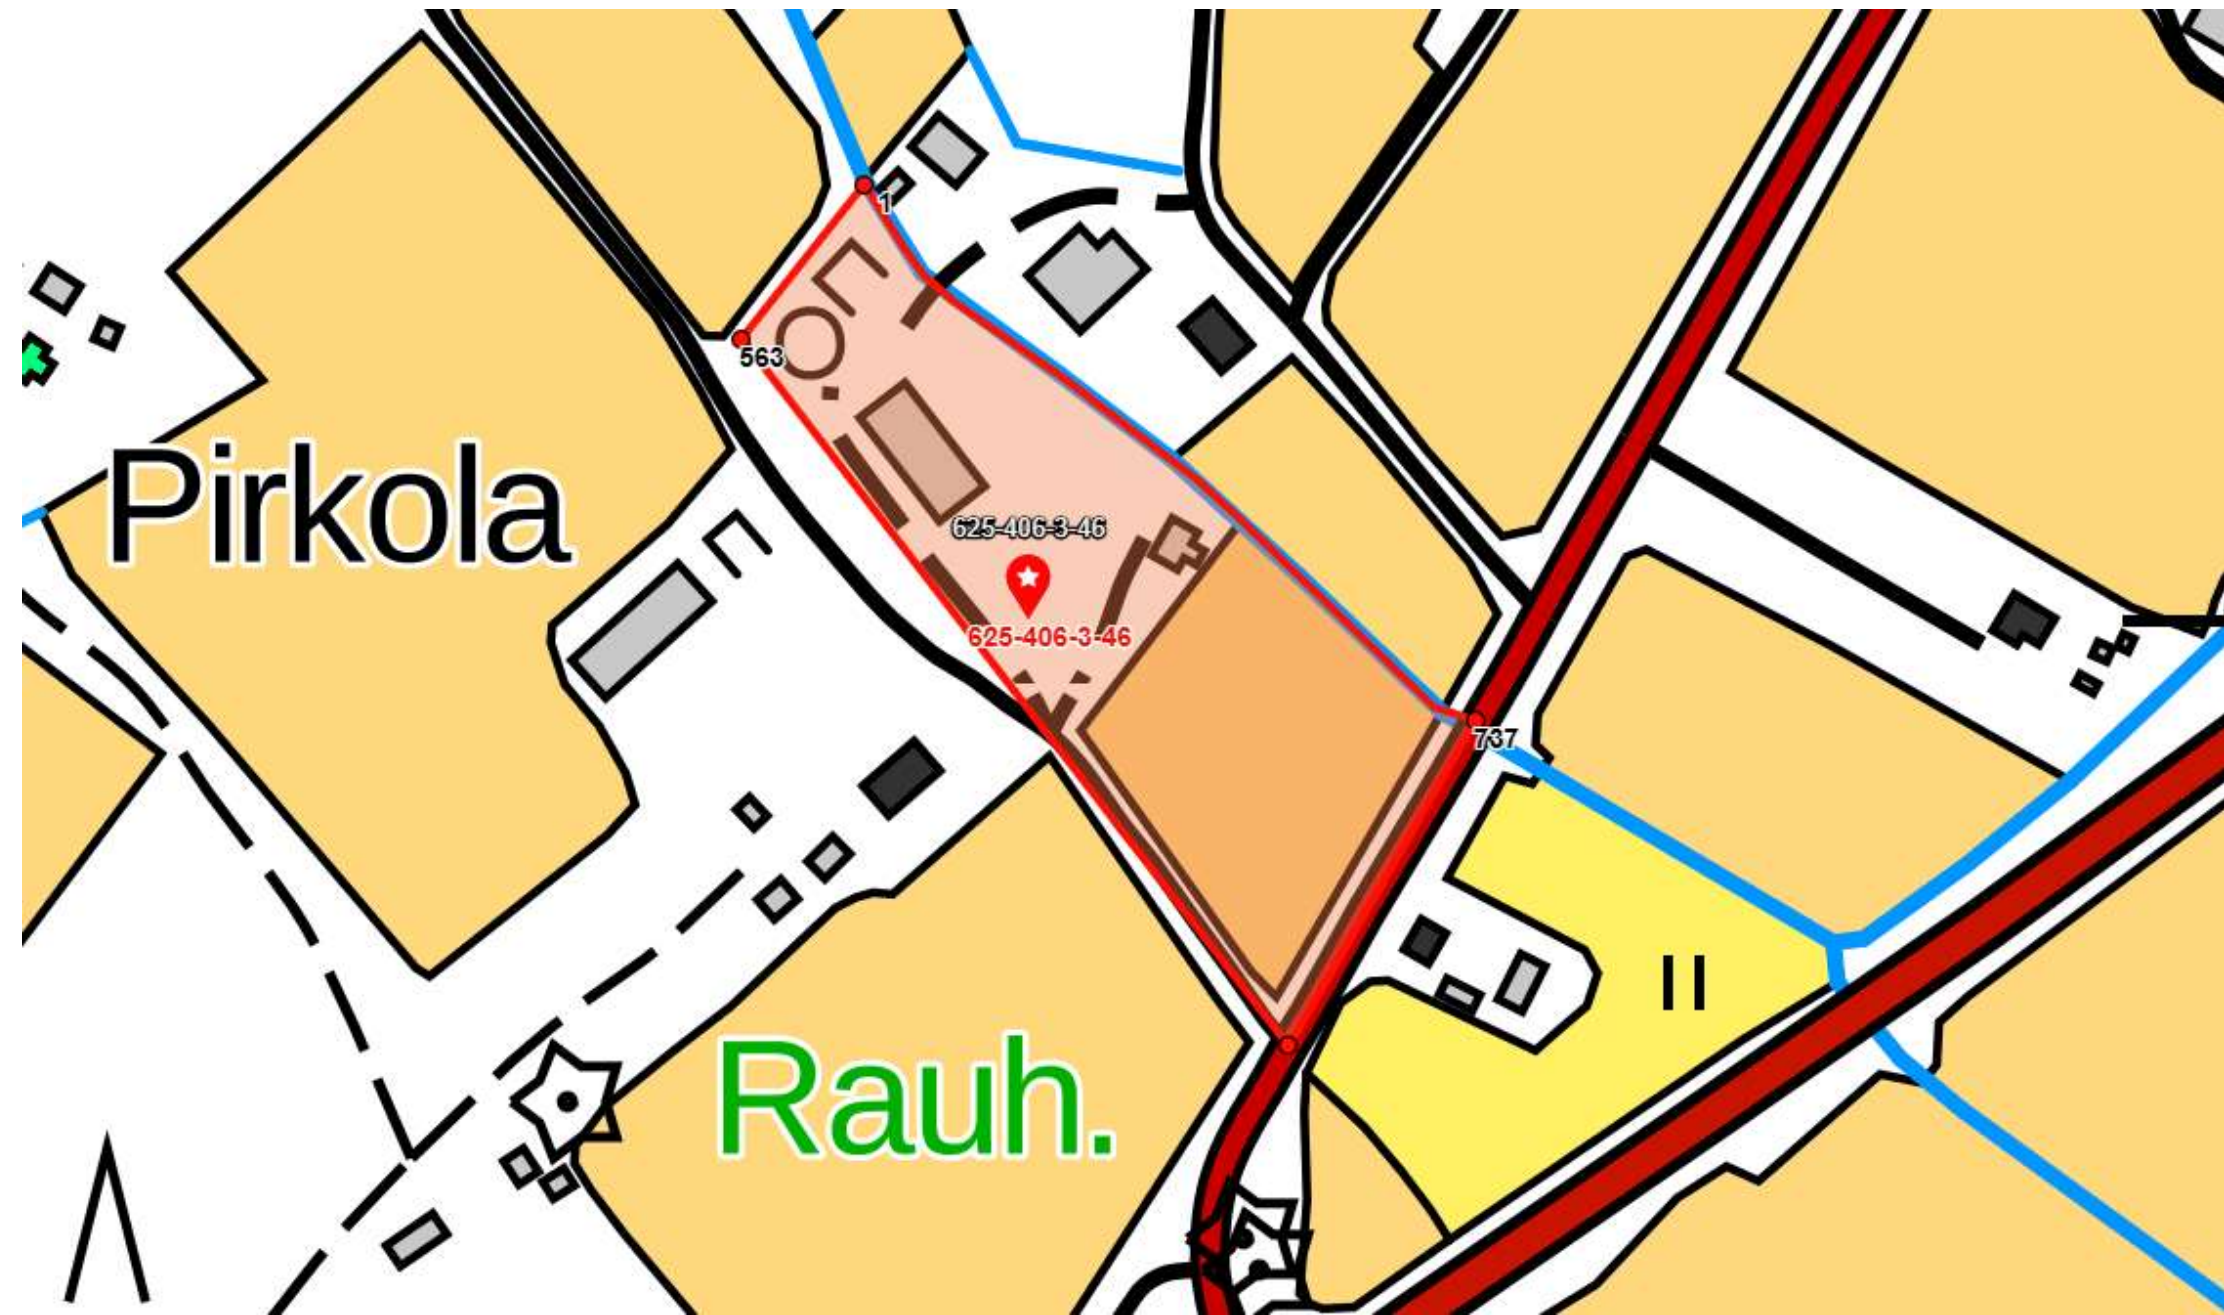



Tulostettu Maanmittauslaitoksen palvelusta 4.2.2025.

Eläinpaikkamäärät

Eläinpaikka	Eläinpaikkojen määrä yhteensä		Kokonaiseläinyksikömmäärä, YSL liite 3		Eläinsuoja				Eläinsuoja				Eläinsuoja				Eläimistä kertyvä lantamäärä			
					Pihatto (vanha+laajennusosa)				Vuokranavetta				Uusi vasikkala 2025							
					Nykyinen tilanne	Tuleva tilanne	Eläinyksikkö kerroin	Eläinyksiköt, yhteensä=	Lietelanta	Kuivikelanta	Kuivalanta	Virtsa	Lietelanta	Kuivikelanta	Kuivalanta	Virtsa	Lietelanta	Kuivikelanta	Kuivalanta	Virtsa
TILAKESKUKSEN PIHATTO																				
lypsylehmiä	75	135	10,8	1458,0	130												30,5	4117,5		
Umpilehmät, 200m2, ruokintapöytä 17m	10	20	10,8	216,0		20											30,5	305	28,6	286
lehmä- ja sonnivasikoita < 6 kk	10	1	1,7	1,7		30											3,6		6,1	6,1
		95		156														0		
																		0		
VUOKRANAVETTA																				
Vuokranavetta, kaksi karsinaa a28m2, 56m2 2-6kk	10	12	1,7	20,4						24							0	0	6,1	73,2
Vuokranavetta, 6-12kk, 31 makuupartta, 6-12kk	10	31	3,4	105,4					31								12,2	378,2		
Vuokranavetta, lehmäparret 37kpl, 12-24kk	37	37	4	148					37								13,5	499,5		
		57		80																
UUSI VASIKKALA																				
lehmä- ja sonnivasikoita < 6 kk	10	50	1,7	85,0		30											3,6		6,1	305
																	Sade- ja pesuvedet	1000	muu kesto-kuivikealue	160
		152		1949,5														5300,2		830,3

ERISTYS JA ILMANVAIHTO RAKENNUKSITTAIN			
- lämmöneristys kyllä/ei		Ei lämmöneristystä (viileä)	On lämmöneristys
- ilmanvaihto koneellinen/luonnollinen		luonnollinen (koneellinen kesäisin)	Koneellinen
- poistohormien lukumäärä ja korkeus		13	2
- poistohormien sijainti (ilmansuunta, jos seinällä)		(katolla)	(katolla)
LIETEKUILUJEN TOIMINTA		Valutus ja altatäyttö lietesäiliöön	Valutus ja altatäyttö lietesäiliöön
Jos lietekuiluja esitetään hyväksyttäväksi lannan varastointilavuuteen, lietekuilujen kokonaistilavuus ja hyötytilavuus laskentaperusteineen			

1713,1

YMP ey,
liete-
lannalla

236,4

YMP ey,
kuivike-
lannalla

*) Korkeatuottoisille karjoille suositellaan taulukossa esitettyä suurempia varastotilavuuksia. (<https://www.finlex.fi/fi/laki/alkup/2014/20141250> Liite1) => nostettu 5m3/eläin ja sadeveden määrää nostettu

Lietesäiliön tiedot

	Lietesäiliö 1	Lietesäiliö 2	Lietesäiliö 3	Lietesäiliö 4	Lietesäiliö 5	Lietesäiliö 6	Lietesäiliö 7
Onko säiliö uusi vai olemassa oleva	Nykyinen lietesäiliö	Nykyinen lietesäiliö	Nykyinen lietesäiliö	Nykyinen lietesäiliö	Vuokranavetta	Vuokranavetta	Nykyinen lietesäiliö
Sijaitseeko säiliö eläinsuojan yhteydessä vai muualla?	Tilakeskuksessa, uuden navetan säiliö	Tilakeskuksessa, uusi säiliö	Tilakeskuksessa, vanhan navetan säiliö	Tilakeskuksessa, keskisäiliö	Översti isosäiliö	Översti pienisäiliö	Etäsäiliö
Säiliön kokonaistilavuus (m ³)	1500m3	1700m3	660m3	560m3	1000m3	300m3	1500 m3
Säiliön sisähalkaisija (m)	26,2m	26,4m	17,5m	16,95m	21,6m	12m	25
Säiliön hyötykorkeus (m)	2,9m	3,1m	2,95m	3,05m	2,8m	2,65m	2,90m
Säiliön materiaali	Betoni	Betoni	Betoni	Betoni	Betoni	Betoni	Betoni
Onko katetta, jos niin millainen (esim. luonnollinen kuoret-tuma, turve, styrox, EPS-rae, betoni, pelti, pressu)?	Ei katettu, lietelannan kuorettuma	Ei katettu	Ei katettu	Ei katettu	Ei katettu	Ei katettu	Ei katettu
Kuormausalueen materiaali ja pinta-ala (m ²)	Murske, 50 m2	10	Murske, 30 m3	Murske, 30 m2	Murske, 30 m2	Murske, 30 m2	Murske, 50 m2
Täyttötapa (lietekuiluista/ pumppu- tai pudotuskaivoista lietesäiliön yläosaan/alaosaan)	Alakautta valumalla	Lietesäiliön yläosaan siirto pumppaamalla	Alakautta valumalla	Lietesäiliön yläosaan siirto pumppaamalla	Alakautta valumalla	Yläkautta pumppaus	Yläkautta pumppaus
Etälantalan kiinteistötunnus					625-406-31-26	625-406-31-26	625-406-6-94

Tilakeskuksen Lietesäiliöt yhteensä =	4420 m ³
Vuokranavetan lietesäiliöt yhteensä =	1300 m ³
Etäsäiliö yhteensä =	1500 m ³
LIETEVARASTOT, yhteensä	7220 m³
Laskennallinen lietemäärä eläimistä + sade- ja pesuvedet, 12kk varastotilavuus	5300 m ³
Varastointitilavuuden riittävyys	Varastointitilavuus riittää

HUOM! Tilalla, jolla kertyy lantaa tuotantoeläinten pidosta, tulee olla lannan varastointitila (lantala). Lantalan tilavuuden tulee riittää vähintään 12 kuukauden aikana kertyvälle lannalle.

HUOM! Korkeatuottoisille karjoille suositellaan taulukossa esitettyä suurempia varastotilavuuksia. (https://www.finlex.fi/fi/laki/alkup/2014/20141250_Liite1) => nostettu 5m³/eläin



Kuivalantaloiden tiedot

* päivitetty 4.2.2025

	Kuivalantala, Vuokranavetta	Kuivalantala
Onko lanta uusi vai olemassa oleva?	Nykyinen kuivalantala	Vuokrattu kuivalantala *
Sijaitseeko lantala tilakeskuksessa vai muualla?	Vuokranavetta Översti	Koivukuja 20, Yppäri
Lantalan kokonaistilavuus (m ³)	392	216
Lantalan pohjan ja reunojen materiaali	Betoni	Betoni
Lantalan pohjan pinta-ala (m ²)	14*14= 196m ²	12*12= 144m ²
Lantalan reunojen lukumäärä (kpl)	3 reunaa	3 reunaa
Lantalan reunojen korkeus (m)	2m (seinät korotetaan)	1,5m
Ajoluiskan korkeus (cm)	30 cm	30 cm
Onko katetta, jos niin millainen (esim. turve, pressu, kiinteä katto)?	59	Ei ole katettu
Kuormausalueen materiaali ja pinta-ala (m ²)	Murske 100m ² , traktorilla kuorma	10
Johdetaanko kattamattoman lantalan sadevedet lietesäiliöön tms. vai imeytetäänkö kuivikkeisiin?	Johdetaan lietesäiliöön	Imeytetään kuivikkeisiin
Vuokranavetan/Etälantalan kiinteistötunnus	625-406-31-26	625-406-3-46



Tilakeskuksen kuivalantala yhteensä =	0	m ³
Vuokranavetan kuivikelantala yhteensä, m3 =	392	m ³
Vuokrattu kuivalantala Helaakoski =	216	m ³
KUIVIKELANTALAT, yhteensä m3	608	
TYHJENNYSKERRAT X /VUOSI	2	m ³
Kuivikelannan varastointikapasiteetti 2 levityskerran mukaan =	1216	m ³
Kuivikelannan varastointikapasiteetti 1,5 levityskerran mukaan =	972,8	m ³
Laskennallinen kuivikelantamäärä (m ³) eläimistä / vuosi	830	Varastointitilavuus riittää

Eläinmäärään perustuva lannan levitysalan tarve			
Enimmäiseläinmäärä lannan levitykseen soveltuvaa hehtaaria kohden			
	Tuleva eläinmäärä	Maksimi eläinmäärä / ha	Lannan levitysalaa
Lypsylehmä	155	1,3	119,23
Emolehmä, siitossonni (sonni > 2v)	0	2,5	
Hieho (12–24 kk)	37	3,5	10,57
Lihanauta (sonni 12–24 kk)		2,7	
Lehmävasikka 6–12 kk	31	4,5	6,89
Sonnivasikka 6–12 kk		3,5	
Lehmävasikka < 6 kk, sonnivasikka < 6kk	63	11	5,73
Tila tarvitsee lannalevitysalaa, yht.			142,42
Tilalla on lannan levitysalaksi oma peltoa, joka ei ole pohjavesialueella, yht.			105,25
Tilalla on lannan levitysalaksi vuokrateltoa, joka ei ole pohjavesialueella, yht.			139,83
Viljelypinta-ala v.2024 yht.			245,08
Tilalla on kuivalannan luovutus sopimus kasvinviljelytilalle, vuosittain luovutetaan m ³			300-500

Valtioneuvoston asetus ilmoituksenvaraisista eläinsuojista Valtioneuvoston päätöksen mukaisesti säädetään ympäristönsuojelulain (527/2014) nojalla:

1 §

Soveltamisala

Tätä asetusta sovelletaan sellaisten eläinsuojien rakentamiseen, laajentamiseen ja toimintaan, joista on ympäristönsuojelulain (527/2014) 115 a §:n nojalla tehtävä ilmoitus.

5 §

Lannan hyödyntäminen

Lannan hyödyntäminen pellolla ravinteena on tehtävä suunnitelmallisesti. Levitykseen soveltuvaa peltopinta-alaa on oltava eläinsuojan toiminnan aikana käytettävissä liitteen 2 mukainen pinta-ala, joka lasketaan eläinsuojan todellisen eläinmäärän perusteella. Pinta-alan laskennassa huomioidaan ympäristöluvanvaraiseen laitokseen tai toiselle maatilalle hyödynnettäväksi toimitettava lantamäärä sekä lannan prosessoinnin vaikutukset lantamäärään.