

Maanmittauslaitos
Opastinsilta 12 C
PL 84
00521 Helsinki

Siirtoehdotus Merijärven kunnasta Oulaisten kaupunkiin ja Pyhäjoen kuntaan siirrettäväksi ehdotetuista erillisistä alueista (enklaaveista)

Maanmittauslaitos on pienten erillisten alueiden siirtämisestä kunnasta toiseen annetun lain (1197/1997) 3 §:n nojalla laatinut seuraavan luettelon niistä erillisistä alueista eli enklaaveista joita Maanmittauslaitos ehdottaa siirrettäväksi päätöksellään *Merijärven kunnasta Oulaisten kaupunkiin ja Pyhäjoen kuntaan*. Luettelon liitteenä on kartat siirrettäväksi esitetyistä alueista. Edellytykset alueiden siirrolle on määrätty edellä mainitun lain 2 §:ssä.

Em. lain mukaan siirtoehdotus tulee antaa tiedoksi hallintolain 62 a §:n mukaisella julkisella kuulutuksella viranomaisen verkkosivulla ja kuulutus tulee julkaista myös asianomaisessa kunnassa kuntalain 108 §:n mukaisesti kunnan verkkosivuilla, jonka lisäksi luettelosta ilmoitetaan kirjeellä asianomaisille kunnille ja niiden alueiden omistajille, jotka osoitetietoineen saadaan kohtuullisesti selville.

Tämä luettelo karttoineen on nähtävillä 15.5.2023 – 21.6.2023 julkista kuulutusta varten Maanmittauslaitoksen verkkosivuilla osoitteessa:
<https://www.maanmittauslaitos.fi/kuulutukset> (muut kuulutukset).

Asianomaisille kunnille ja maanomistajille varataan mahdollisuus tehdä huomautuksia luetteloon sisältyvistä siirtoehdotuksista 30 päivän sisällä siitä kun julkinen kuulutus katsotaan saadun tiedoksi. Julkinen kuulutus katsotaan saadun tiedoksi seitsemäntenä päivänä sen julkaisemisesta viranomaisen tietoverkossa.

Näin ollen mahdolliset huomautukset on toimitettava kirjallisina Maanmittauslaitoksen kirjaamoon viimeistään **21.6.2023**. Huomautuksen yhteydessä on mainittava asian asiattunnus MML 29362/04 03 01/2023.

Huomautusten tekemiseen varatun ajan kuluttua Maanmittauslaitos tekee kuntasiirroista päätöksen. Päätös julkaistaan virallisessa lehdessä. Lisäksi siitä lähetetään jäljennös määrätuille viranomaisille, asianomaisille kunnille ja niille maanomistajille, jotka osoitetietoineen saadaan kohtuullisesti selville.

12.5.2023

29362/04 03 01/2023

Merijärven kunnasta ehdotetaan siirrettäväksi Oulaisten kaupunkiin seuraavat rekisteriyksiköt ja -yksiköiden osat.

Erillisalue A (kts. kartta), pinta-ala 9,53 ha

<u>Rekisteriyksiköt</u>	<u>Omistajat</u>
483-402-5-44 Kiistola kokonaan	Maarit Kauppinen

Erillisalue B (kts. kartta), pinta-ala 4,68 ha

<u>Rekisteriyksiköt</u>	<u>Omistajat</u>
483-404-10-85 Kivioja 4,28 ha:n ja 0,28 ha:n suuruiset palstat	Anna-Maija Jalonen
483-895-1-8217 Kalapudas-Irva Pt. 0,11 ha:n suuruinen palsta	Suomen valtio/Väylävirasto

Merijärven kunnasta ehdotetaan siirrettäväksi Pyhäjoen kuntaan seuraavat rekisteriyksiköt ja -yksiköiden osat.

Erillisalue C (kts. kartta), pinta-ala 33,95 ha

<u>Rekisteriyksiköt</u>	<u>Omistajat</u>
483-401-41-2 Niemelä 0,91 ha:n suuruinen palsta	Erkki Hiitola
483-403-10-62 Peltomaa kokonaan	Hannu Tohola Martti Tohola
483-403-10-96 Takametsä kokonaan	Hannu Tohola Martti Tohola
483-403-11-13 Tähjänjoki kokonaan	Matti Nuorala Niina Nuorala
483-403-11-63 Niemistö 3,02 ha:n suuruinen palsta	Väinö Kallio
483-403-11-80 Mäkipelto 0,70 ha:n suuruinen palsta	Jari Palola

12.5.2023

29362/04 03 01/2023

483-403-11-88 Keskitalo 7,74 ha:n suuruinen palsta	Irja Kesti Matti Kesti
483-403-12-86 Metsäranta II kokonaan	Leo Ylitalon kuolinpesä
483-403-14-18 Sepänrauta kokonaan	Hannu Tohola Martti Tohola
483-403-15-40 Järvenranta 5,10 ha:n suuruinen palsta	Antti Jaakkola
483-895-0-787 Pyhäjoki-Alavieskan maantie 0,69 ha:n suuruinen palsta	Suomen valtio/Väylävirasto

Erillisalue D (kts. kartta), pinta-ala 13,15 ha

<u>Rekisteriyksiköt</u>	<u>Omistajat</u>
483-404-16-6 Ylikorpi 8,94 ha:n suuruinen palsta	Esa Yppärilä
483-404-16-8 Mäntylä 4,20 ha:n suuruinen palsta	Jussi Heikkilä

Erillisalue E (kts. kartta), pinta-ala 9,09 ha

<u>Rekisteriyksiköt</u>	<u>Omistajat</u>
483-403-16-6 Sikoniemi 9,09 ha:n suuruinen palsta	Aake Yppärilän kuolinpesä Annikki Yppärilä kuolinpesä

Erillisalue F (kts. kartta), pinta-ala 4,75 ha

<u>Rekisteriyksiköt</u>	<u>Omistajat</u>
483-403-29-4 Pahkala 4,75 ha suuruinen palsta	Markus Kestilä Tapani Kestilä

12.5.2023

29362/04 03 01/2023

Erillisalue G (kts. kartta), pinta-ala 4,60 ha

<u>Rekisteriyksiköt</u>	<u>Omistajat</u>
483-401-27-20 Tanskantalus kokonaan	Antti Taluksen kuolinpesä
483-401-27-22 Talus 2,58 ha:n suuruinen palsta	Maire Talus Antti Taluksen kuolinpesä

Erillisalue H (kts. kartta), pinta-ala 0,44 ha

<u>Rekisteriyksiköt</u>	<u>Omistajat</u>
483-401-41-2 Niemelä 0,44 ha:n suuruinen palsta	Erkki Hiitola

Erillisalue I (kts. kartta), pinta-ala 0,24 ha

<u>Rekisteriyksiköt</u>	<u>Omistajat</u>
483-403-11-88 Keskitalo 0,24 ha:n suuruinen palsta	Irja Kesti Matti Kesti

Erillisalue J (kts. kartta), pinta-ala 0,09 ha

<u>Rekisteriyksiköt</u>	<u>Omistajat</u>
483-403-11-63 Niemistö 0,09 ha:n suuruinen palsta	Väinö Kallio


Siirtoesitystä koskeviin tiedusteluihin vastaa rekisteri-insinööri (DI) Janne-Ville Kinnunen

Johtaja *Sähköisesti allekirjoitettu*
Heikki Lind


Rekisteri-insinööri (DI) *Sähköisesti allekirjoitettu*
Janne-Ville Kinnunen

Liitteet: Kartat siirrettäväksi ehdotetuista alueista.

Erillisalue A

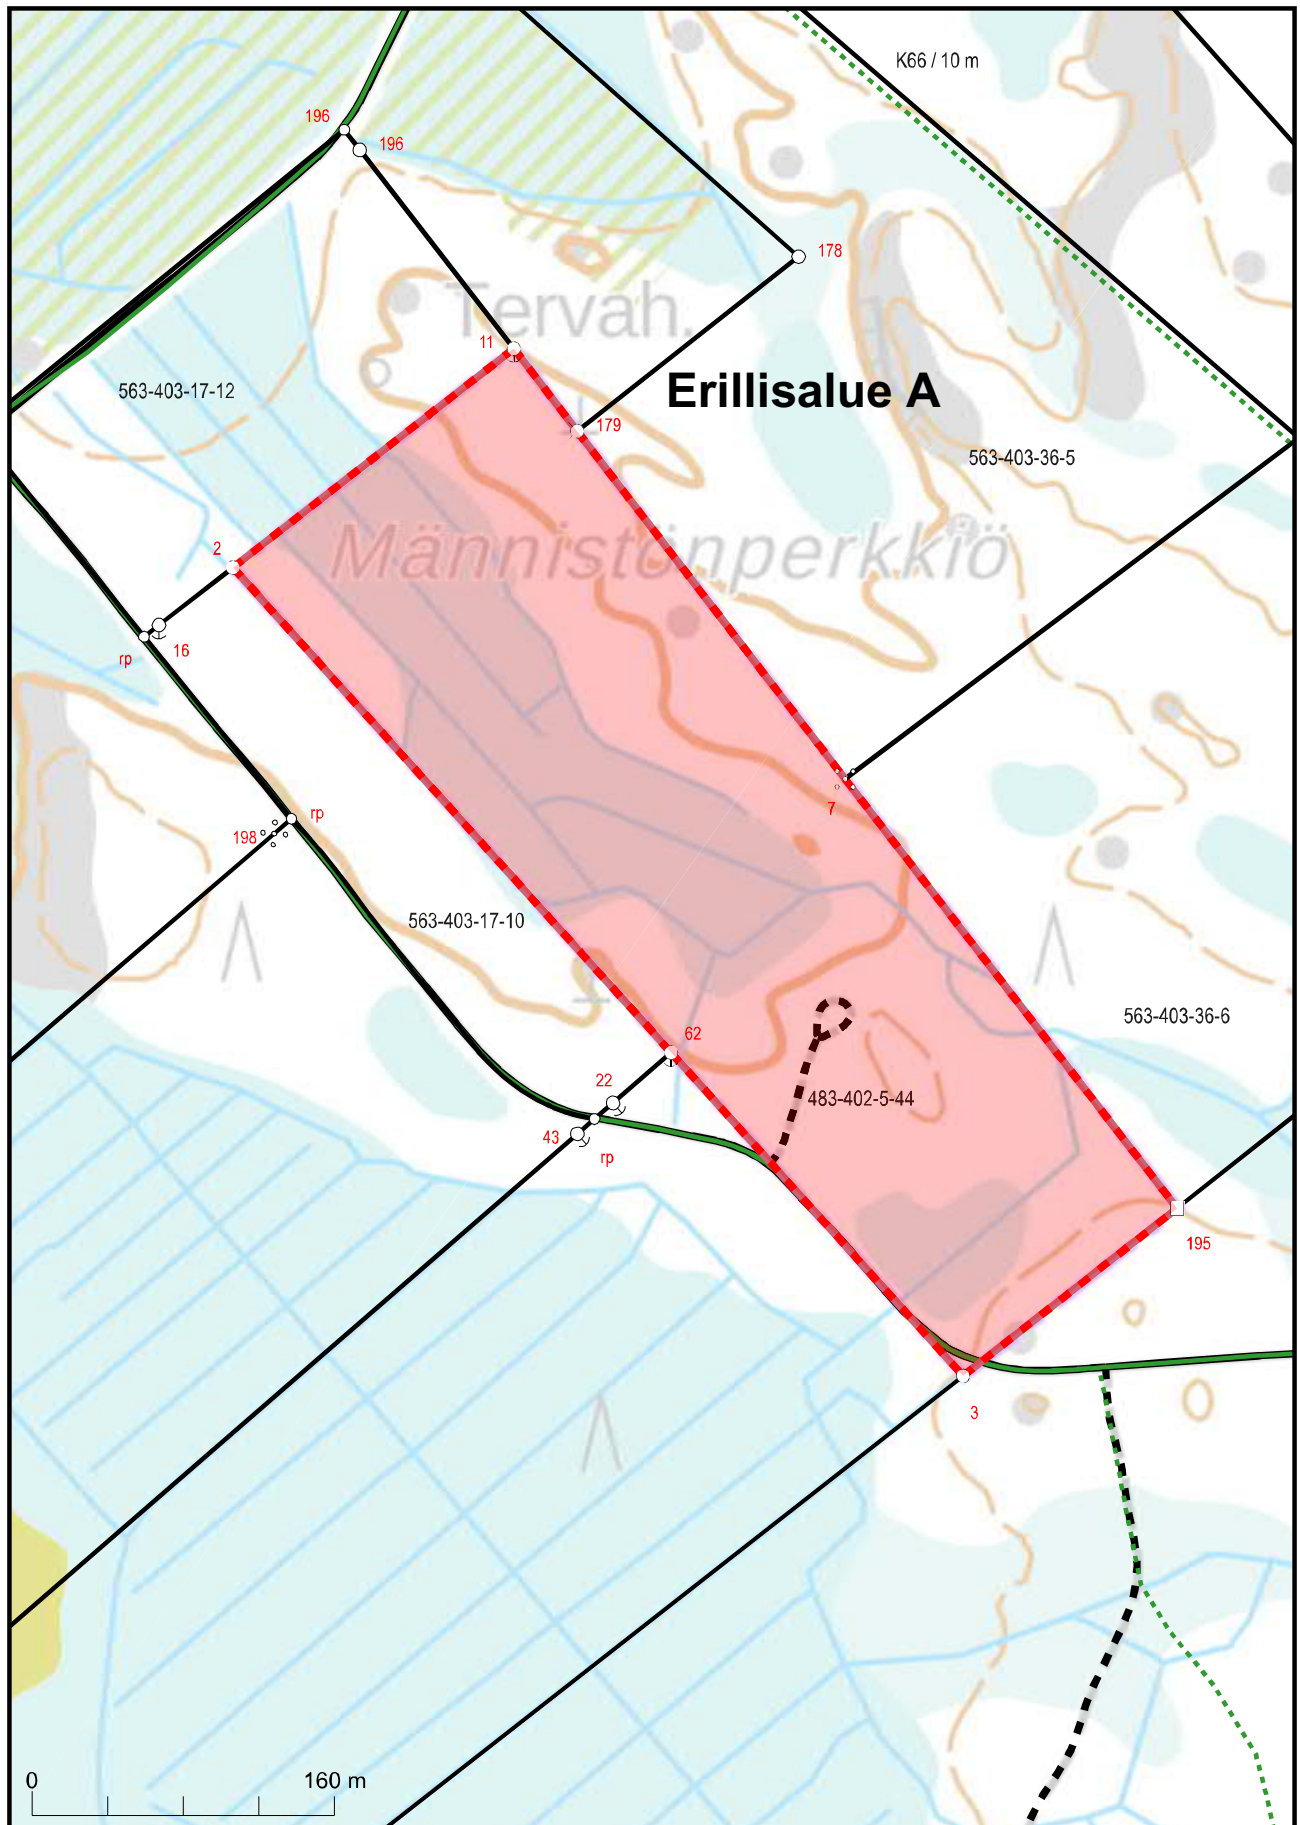


Erillisalue B

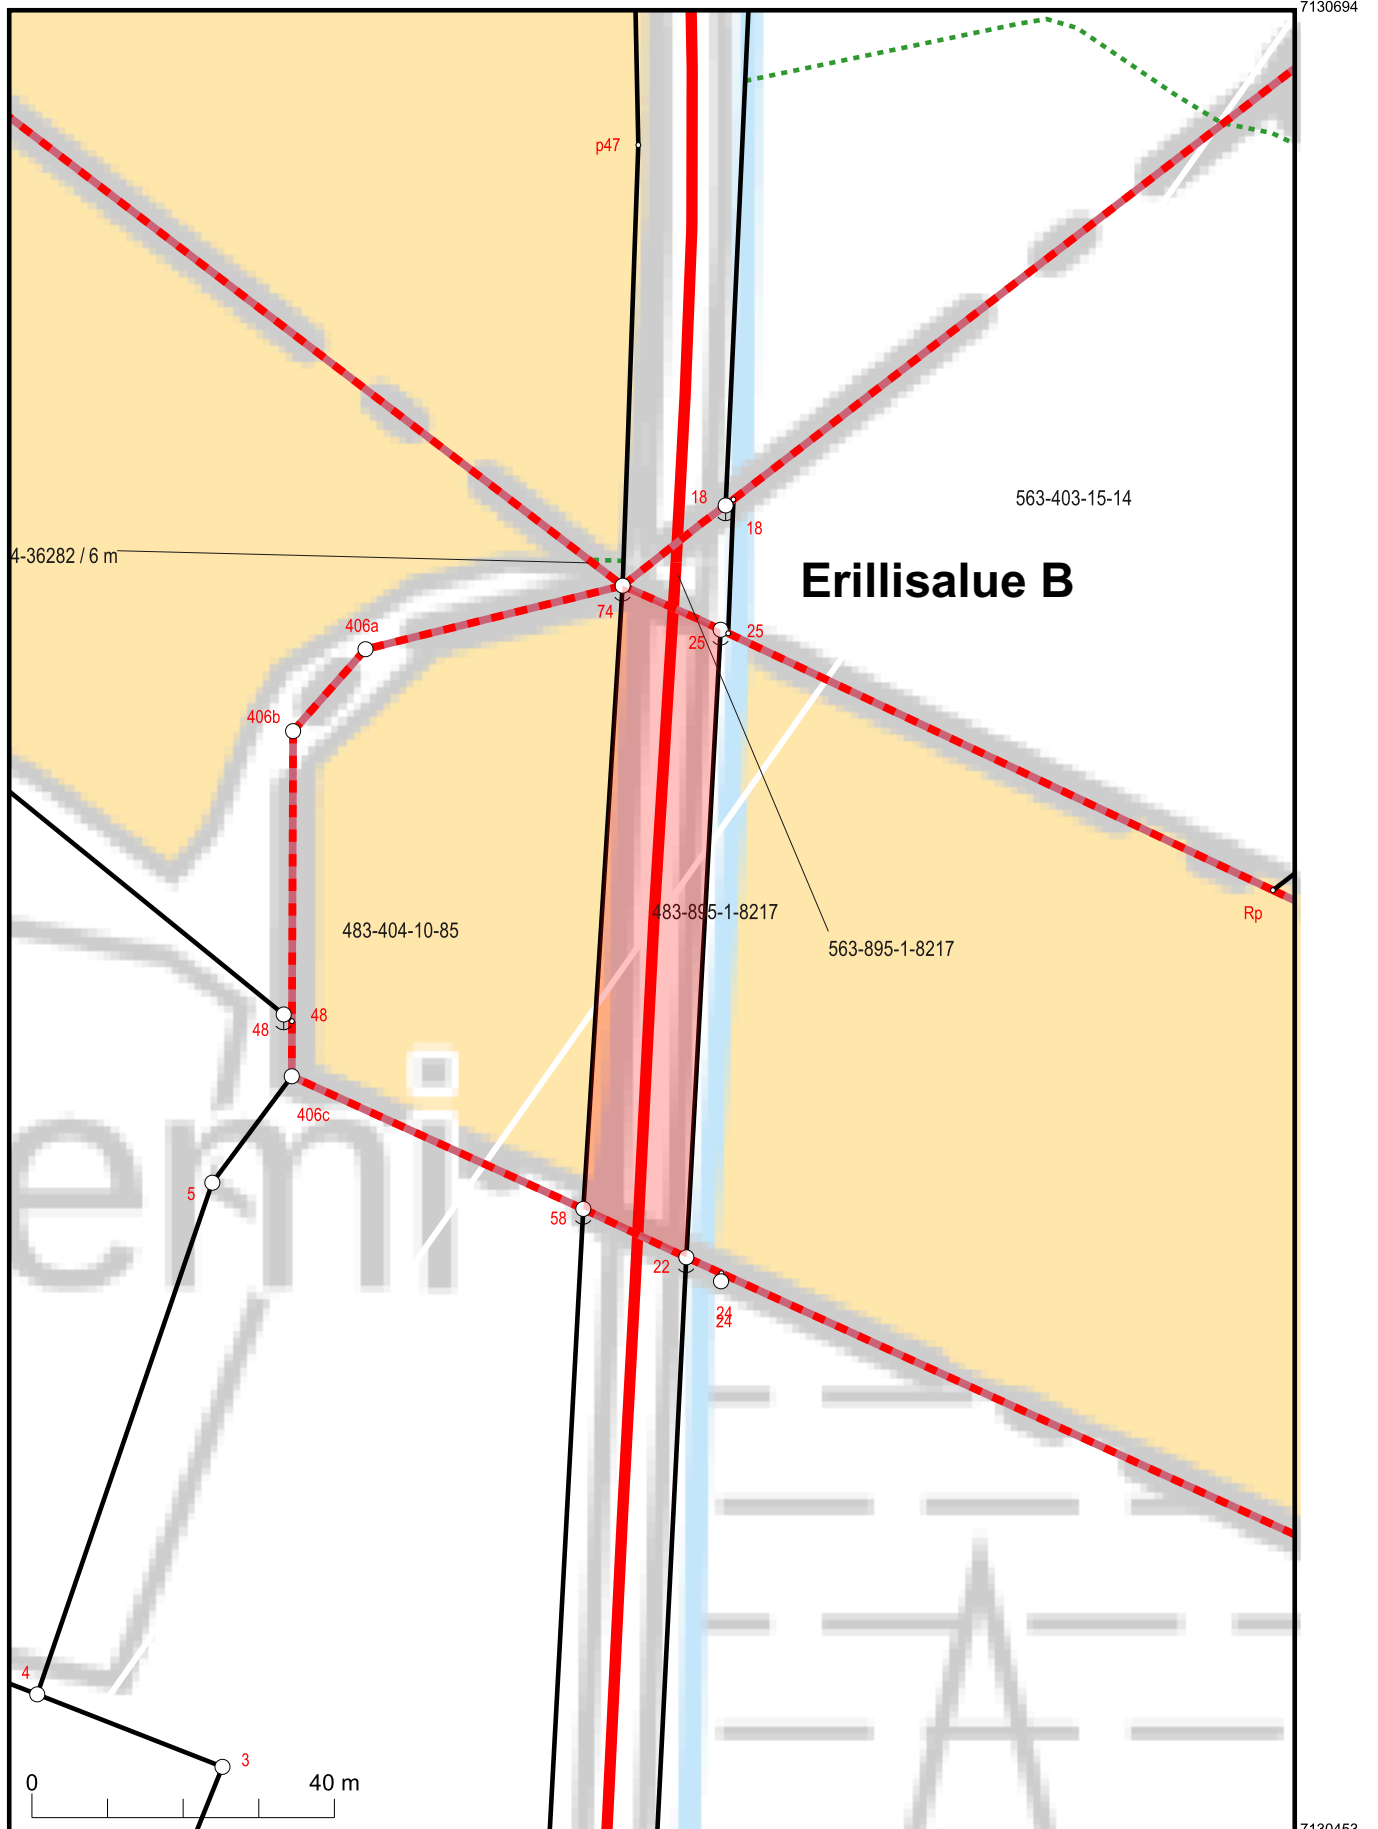

Kartan sijaintitiedoissa voi olla epätarkkuuksia. Kiinteistön tarkka alueellinen ulottuvuus selviää toimitusasiakirjoista ja maastosta.


Mittakaava 1:1 000
Koordinaattijärjestelmä: ETRS-TM35FIN

Erillisalue C

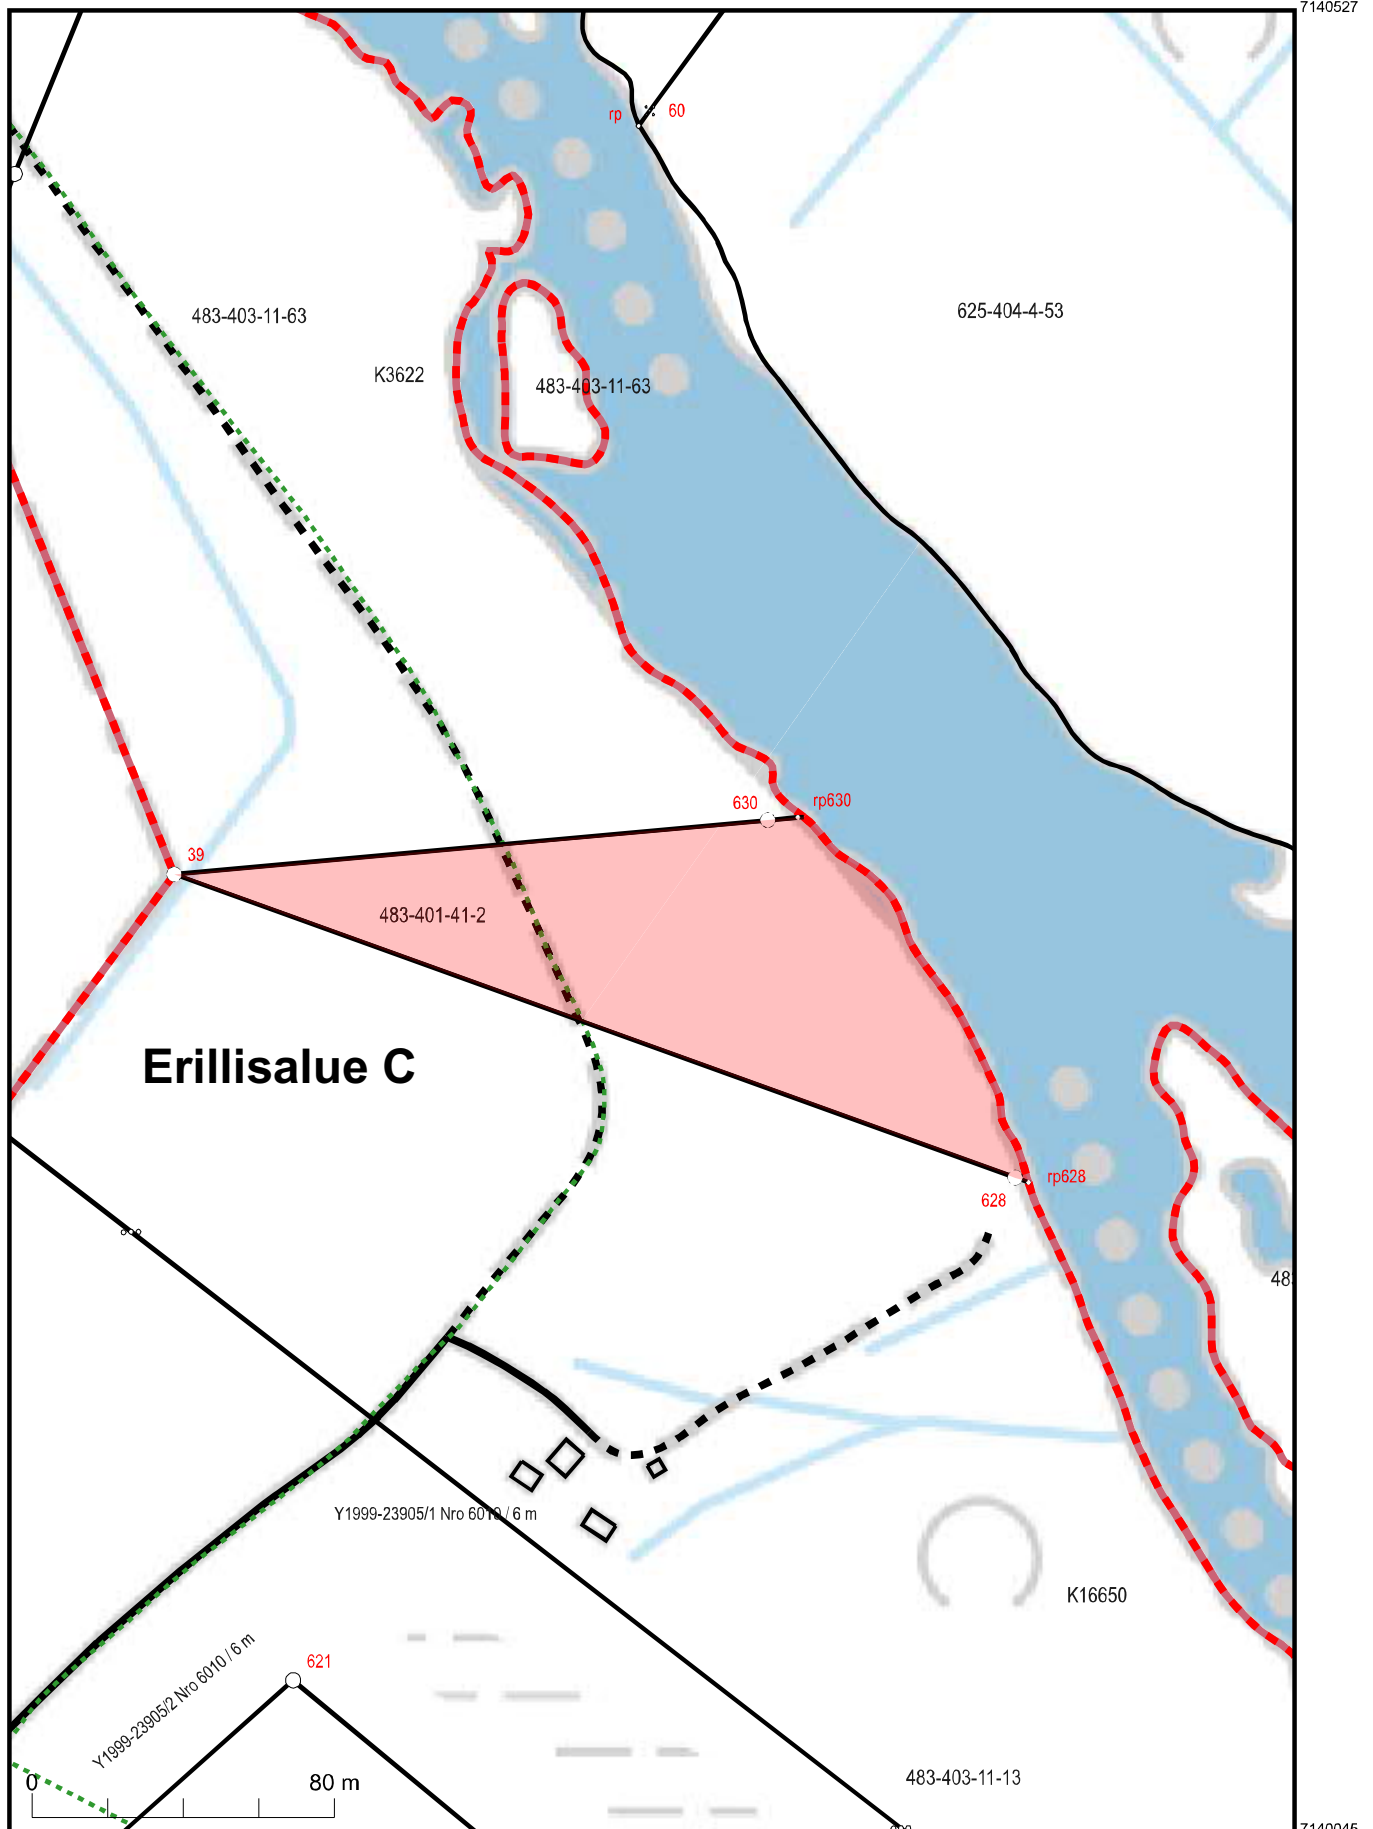


Kartan sijaintitiedoissa voi olla epätarkkuuksia. Kiinteistön tarkka alueellinen ulottuvuus selviää toimitusasiakirjoista ja maastosta.


Mittakaava 1:2 000
Koordinaattijärjestelmä: ETRS-TM35FIN

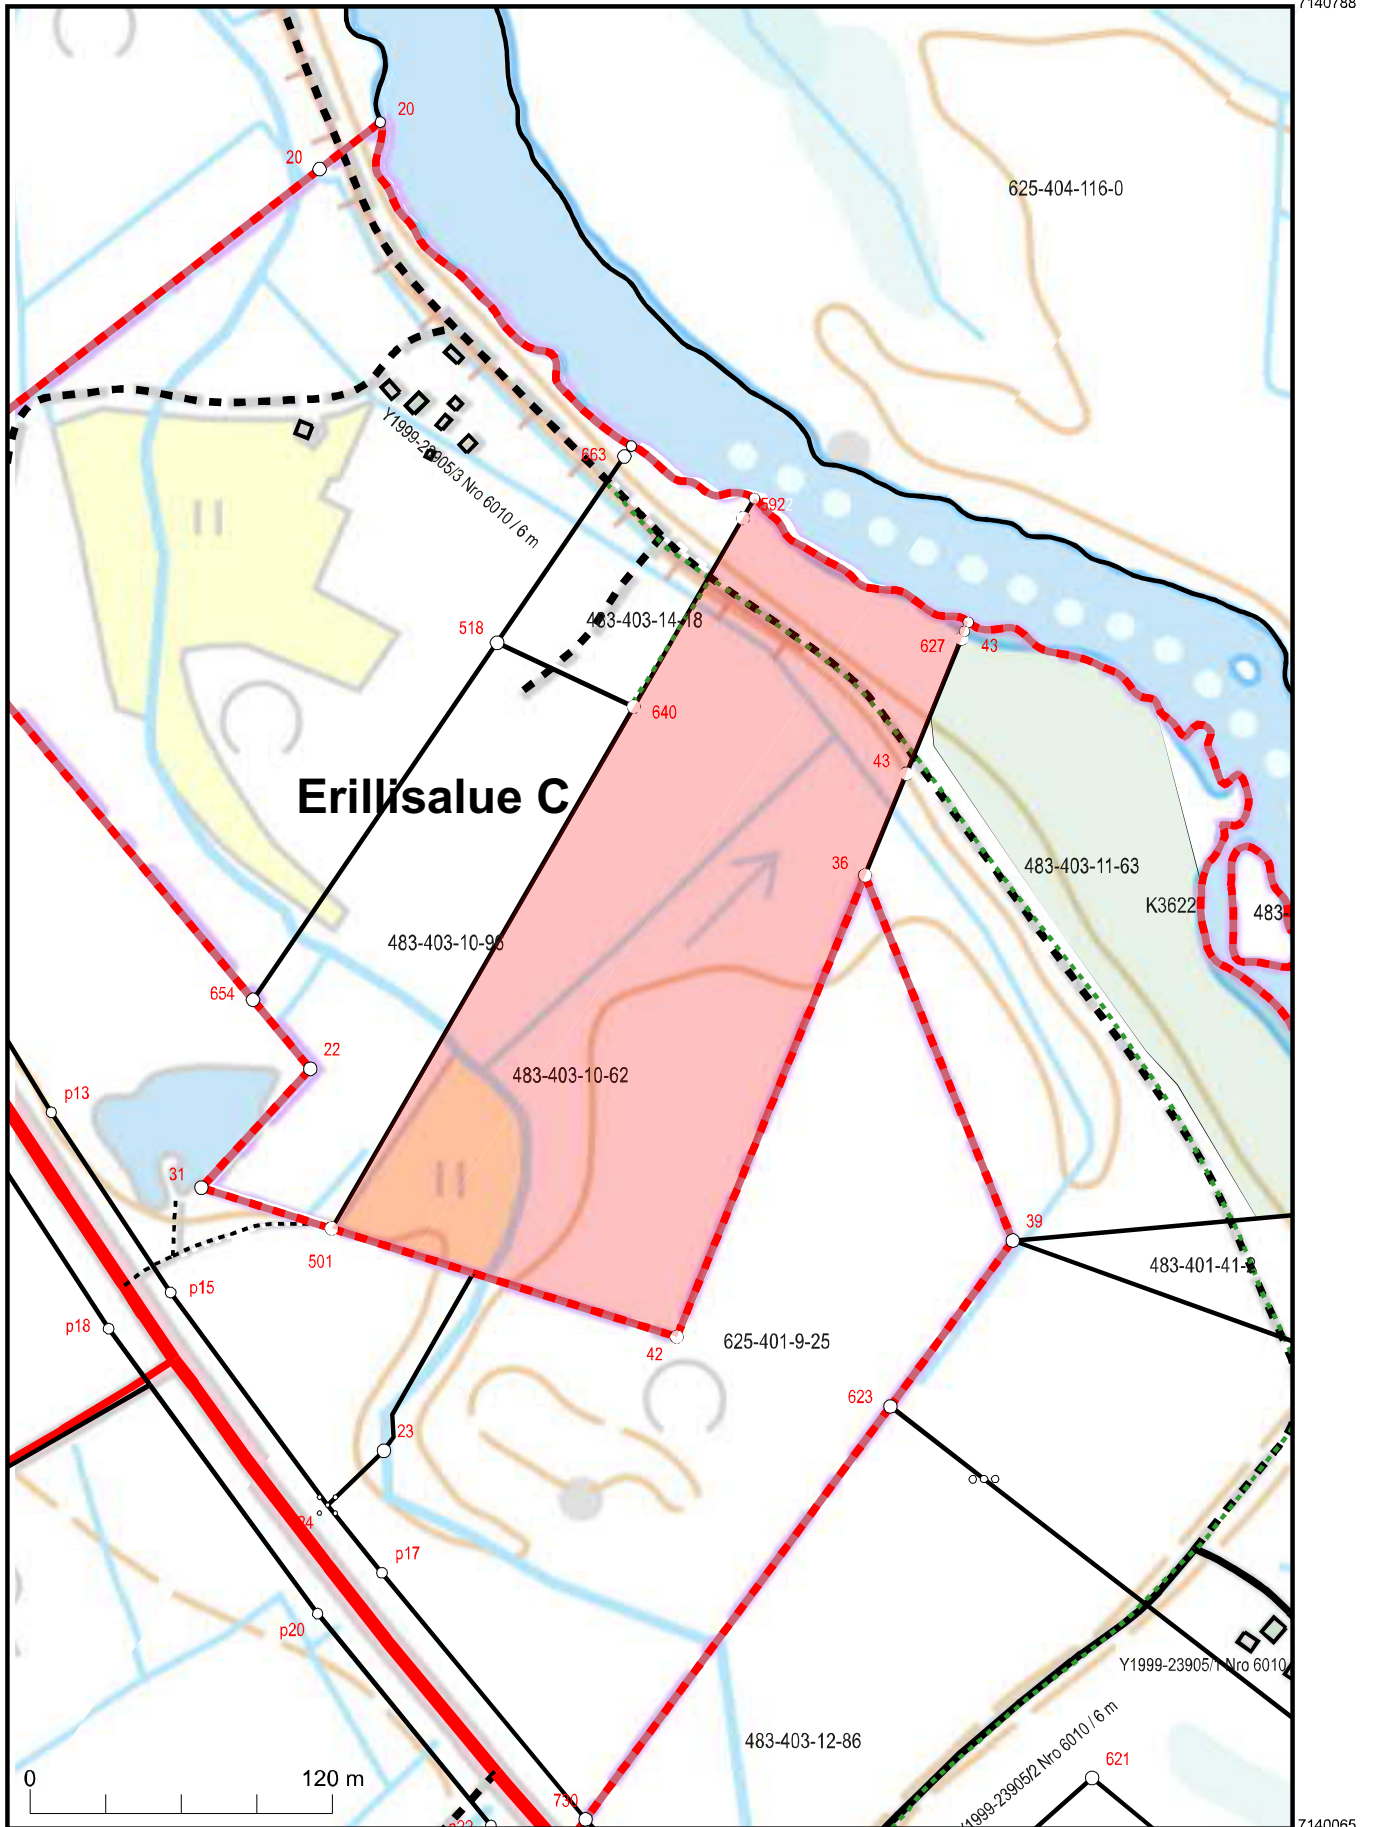



Kartan sijaintitiedoissa voi olla epätarkkuuksia. Kiinteistön tarkka alueellinen ulottuvuus selviää toimitusasiakirjoista ja maastosta.

Mittakaava 1:3 000
Koordinaattijärjestelmä: ETRS-TM35FIN

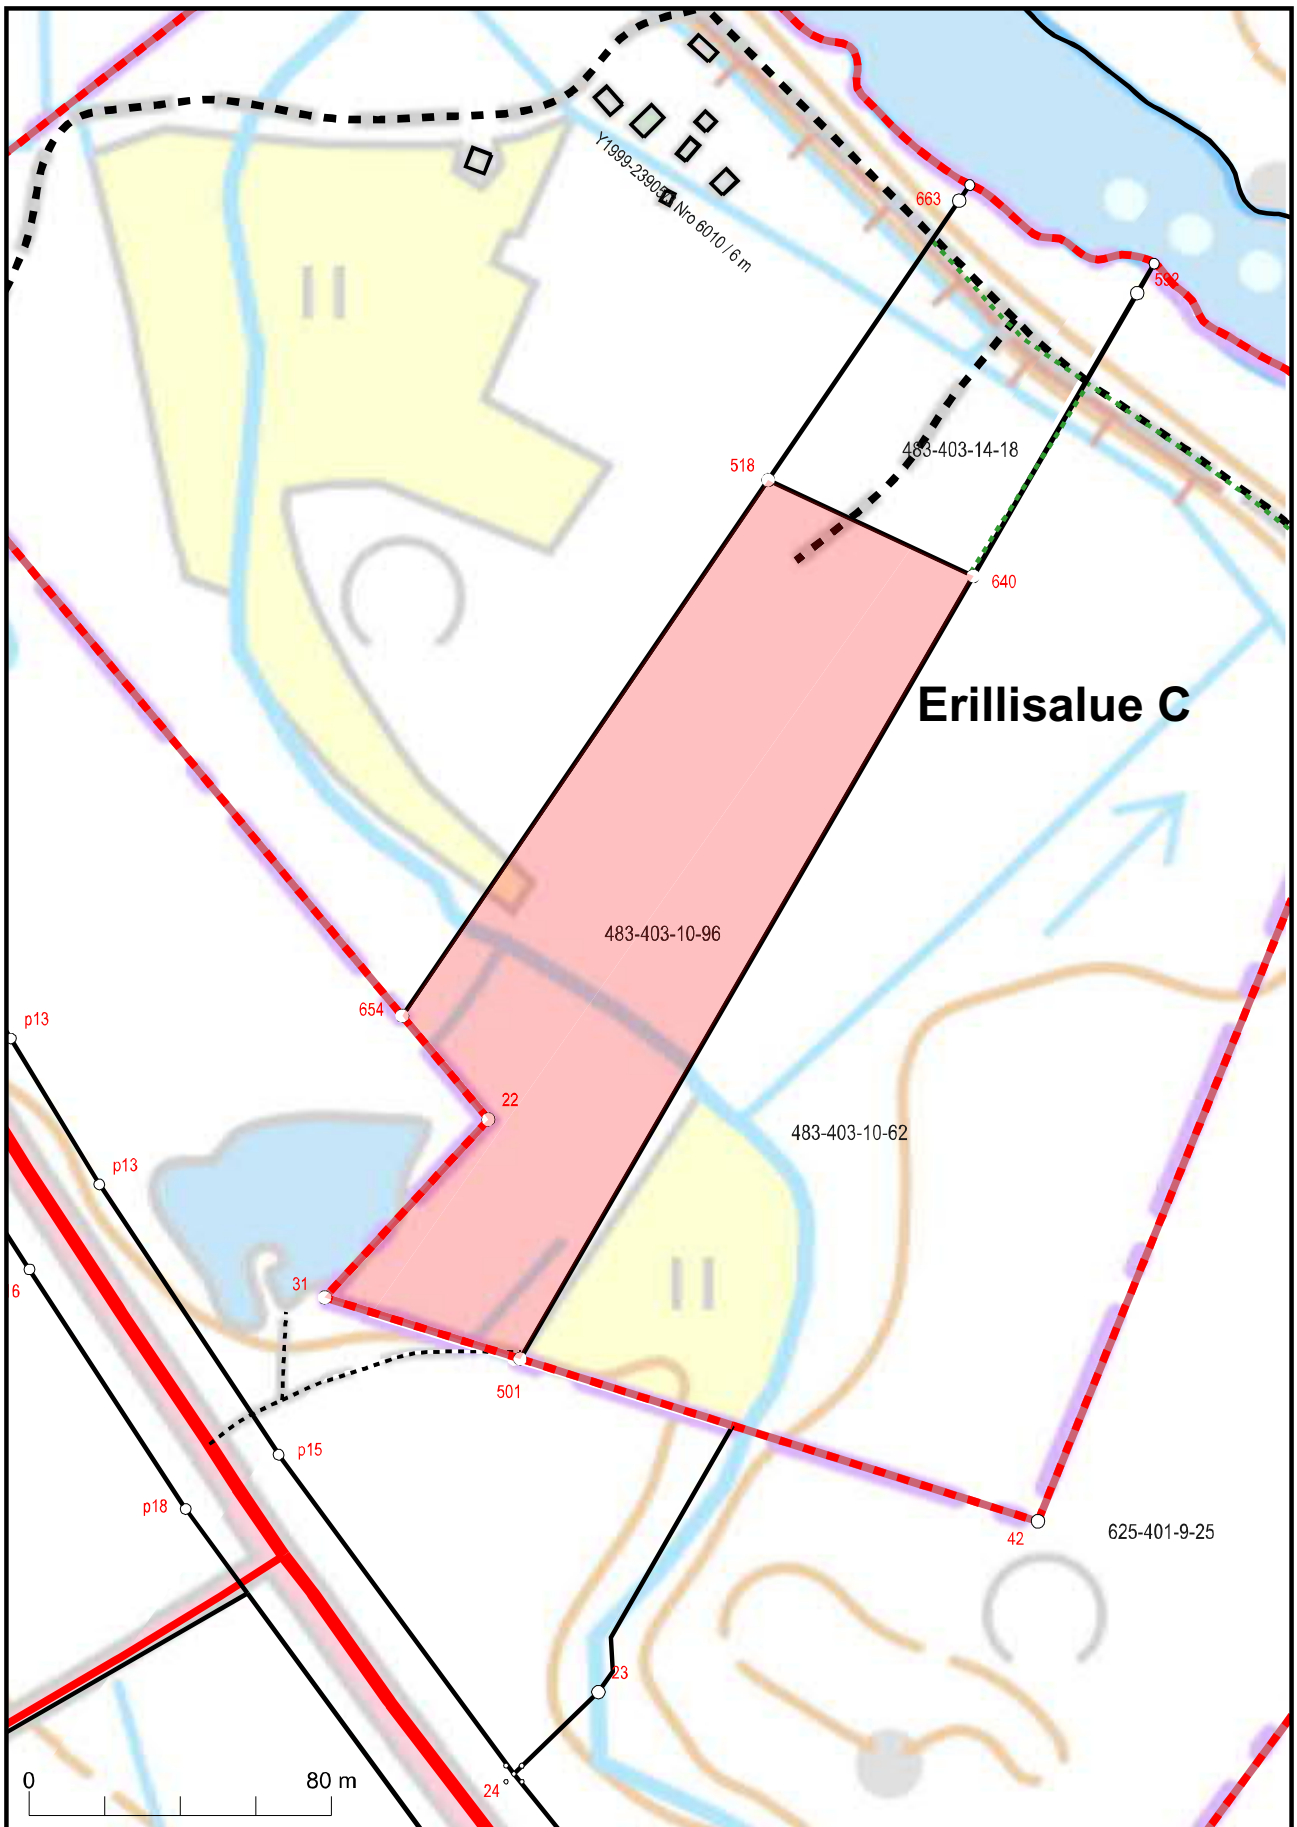

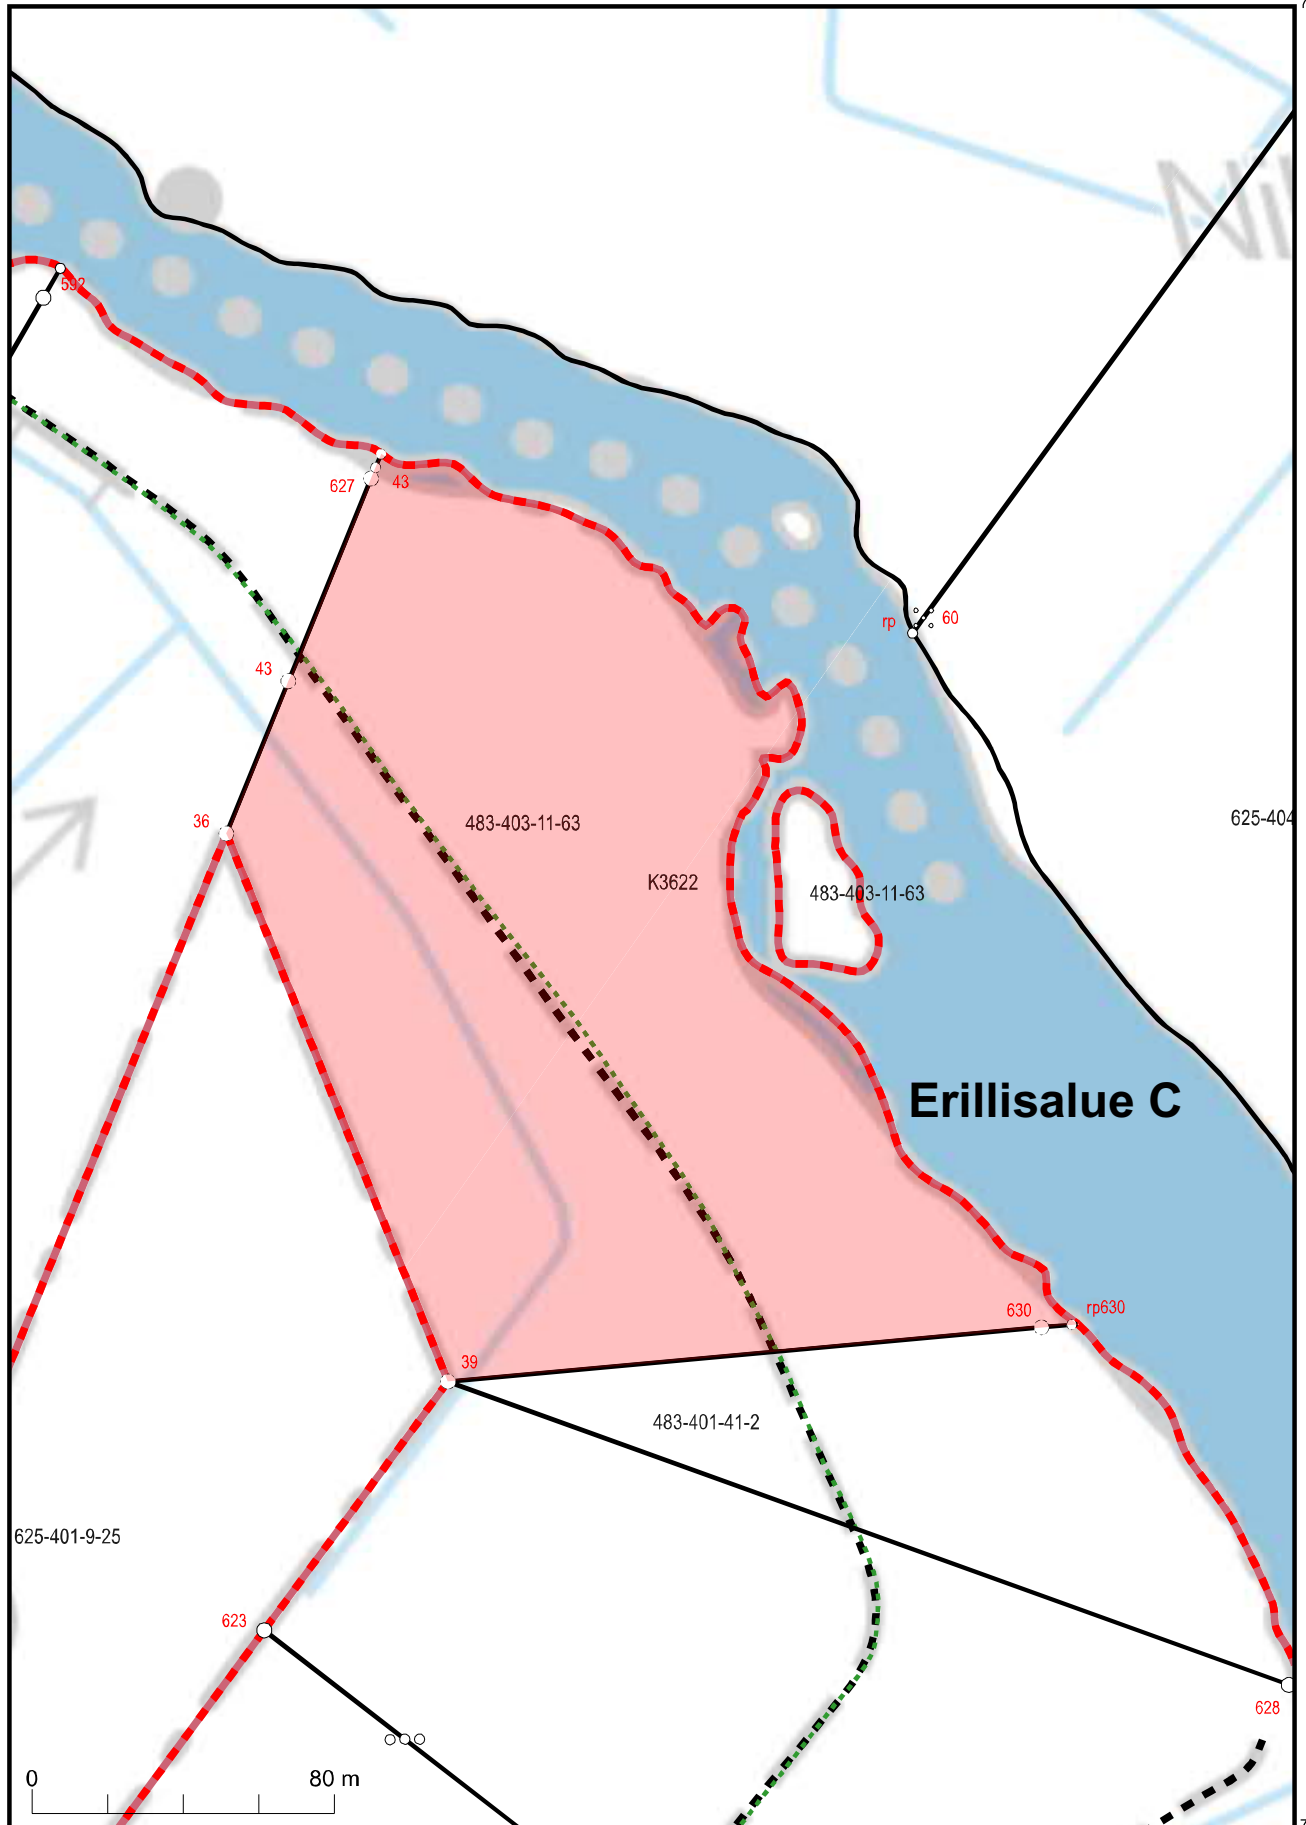


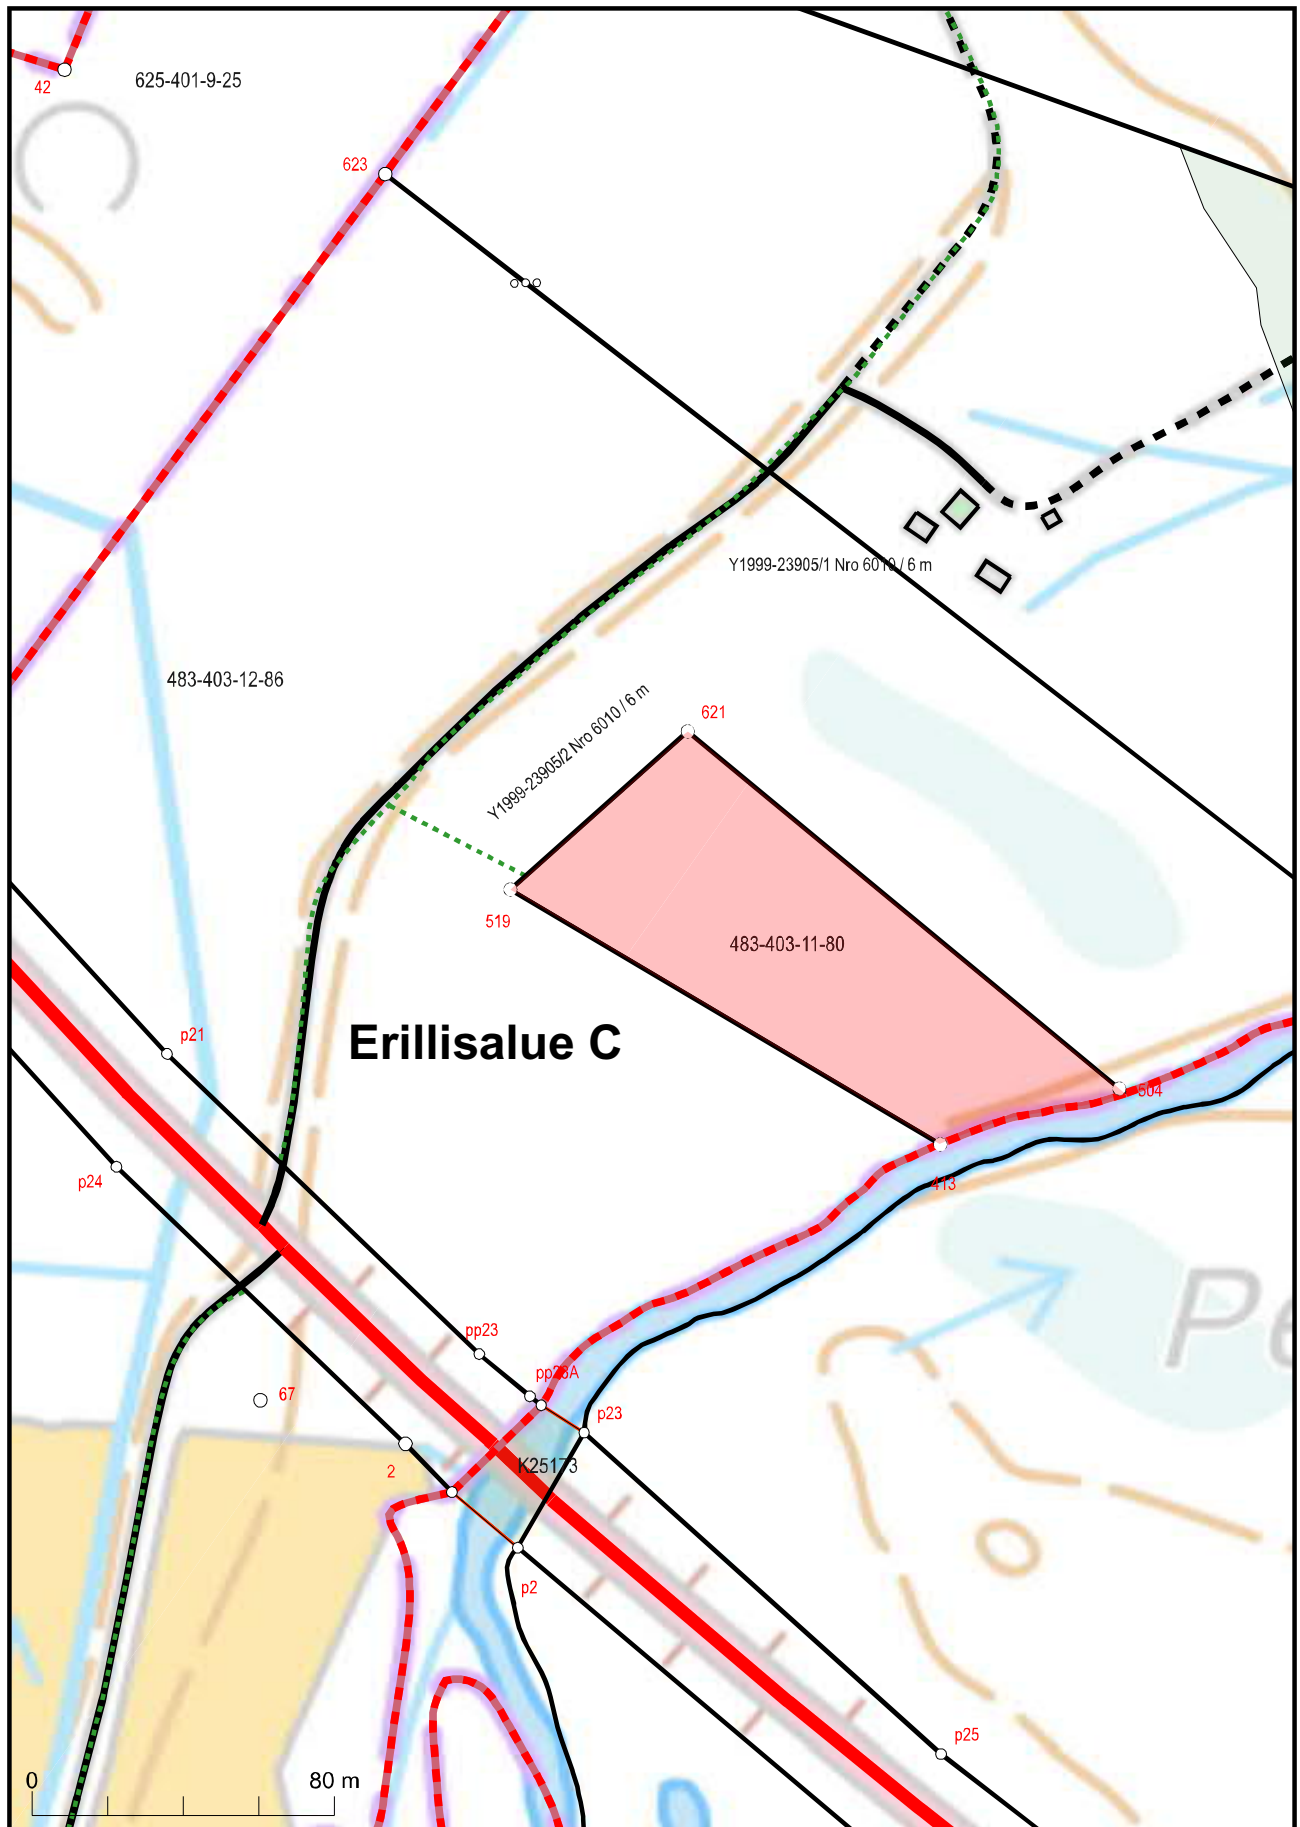

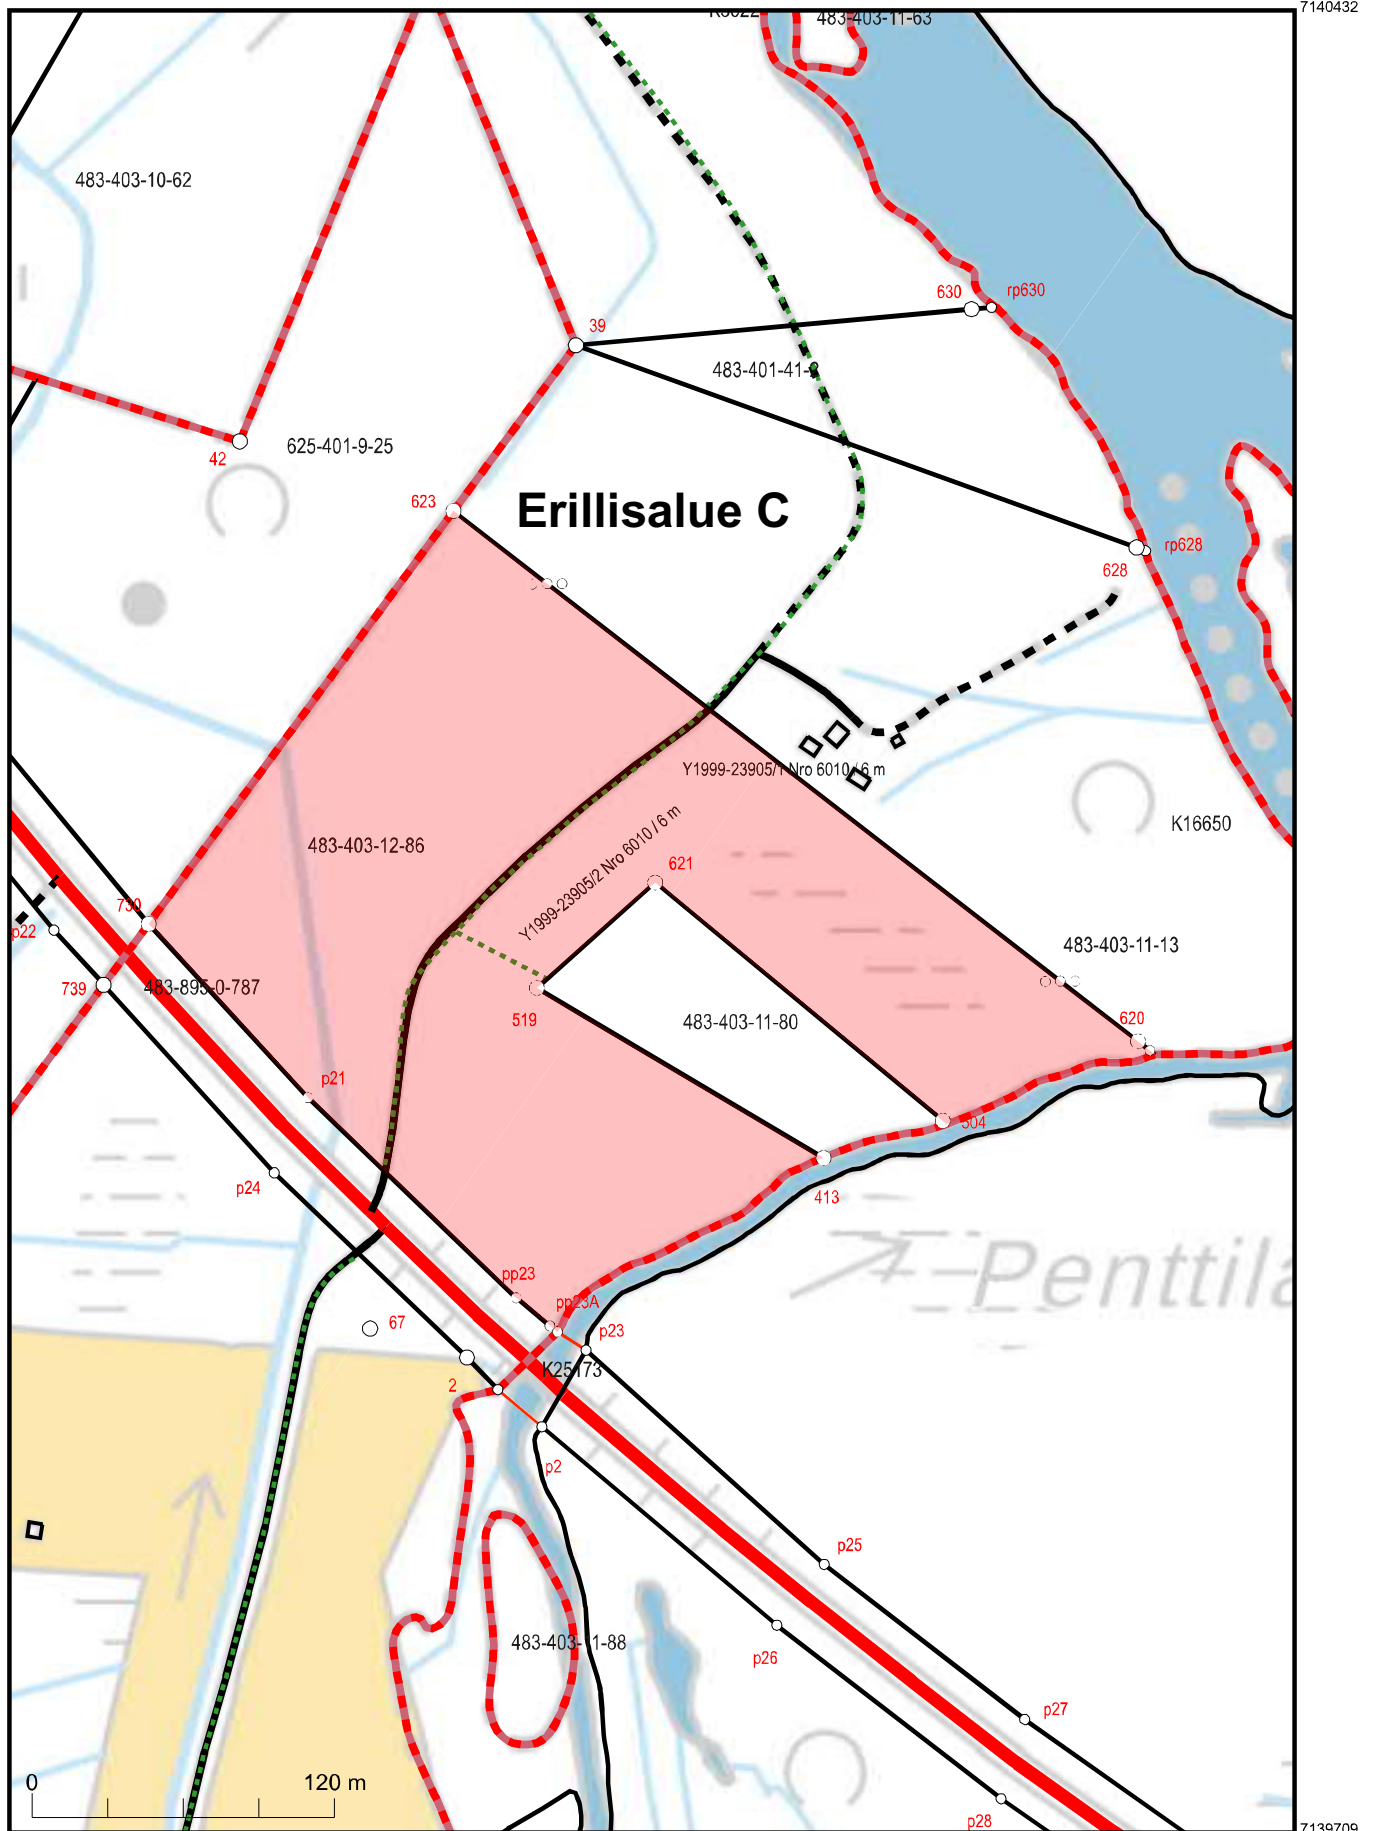


Kartan sijaintitiedoissa voi olla epätarkkuuksia. Kiinteistön tarkka alueellinen ulottuvuus selviää toimitusasiakirjoista ja maastosta.

Mittakaava 1:3 000
Koordinaattijärjestelmä: ETRS-TM35FIN

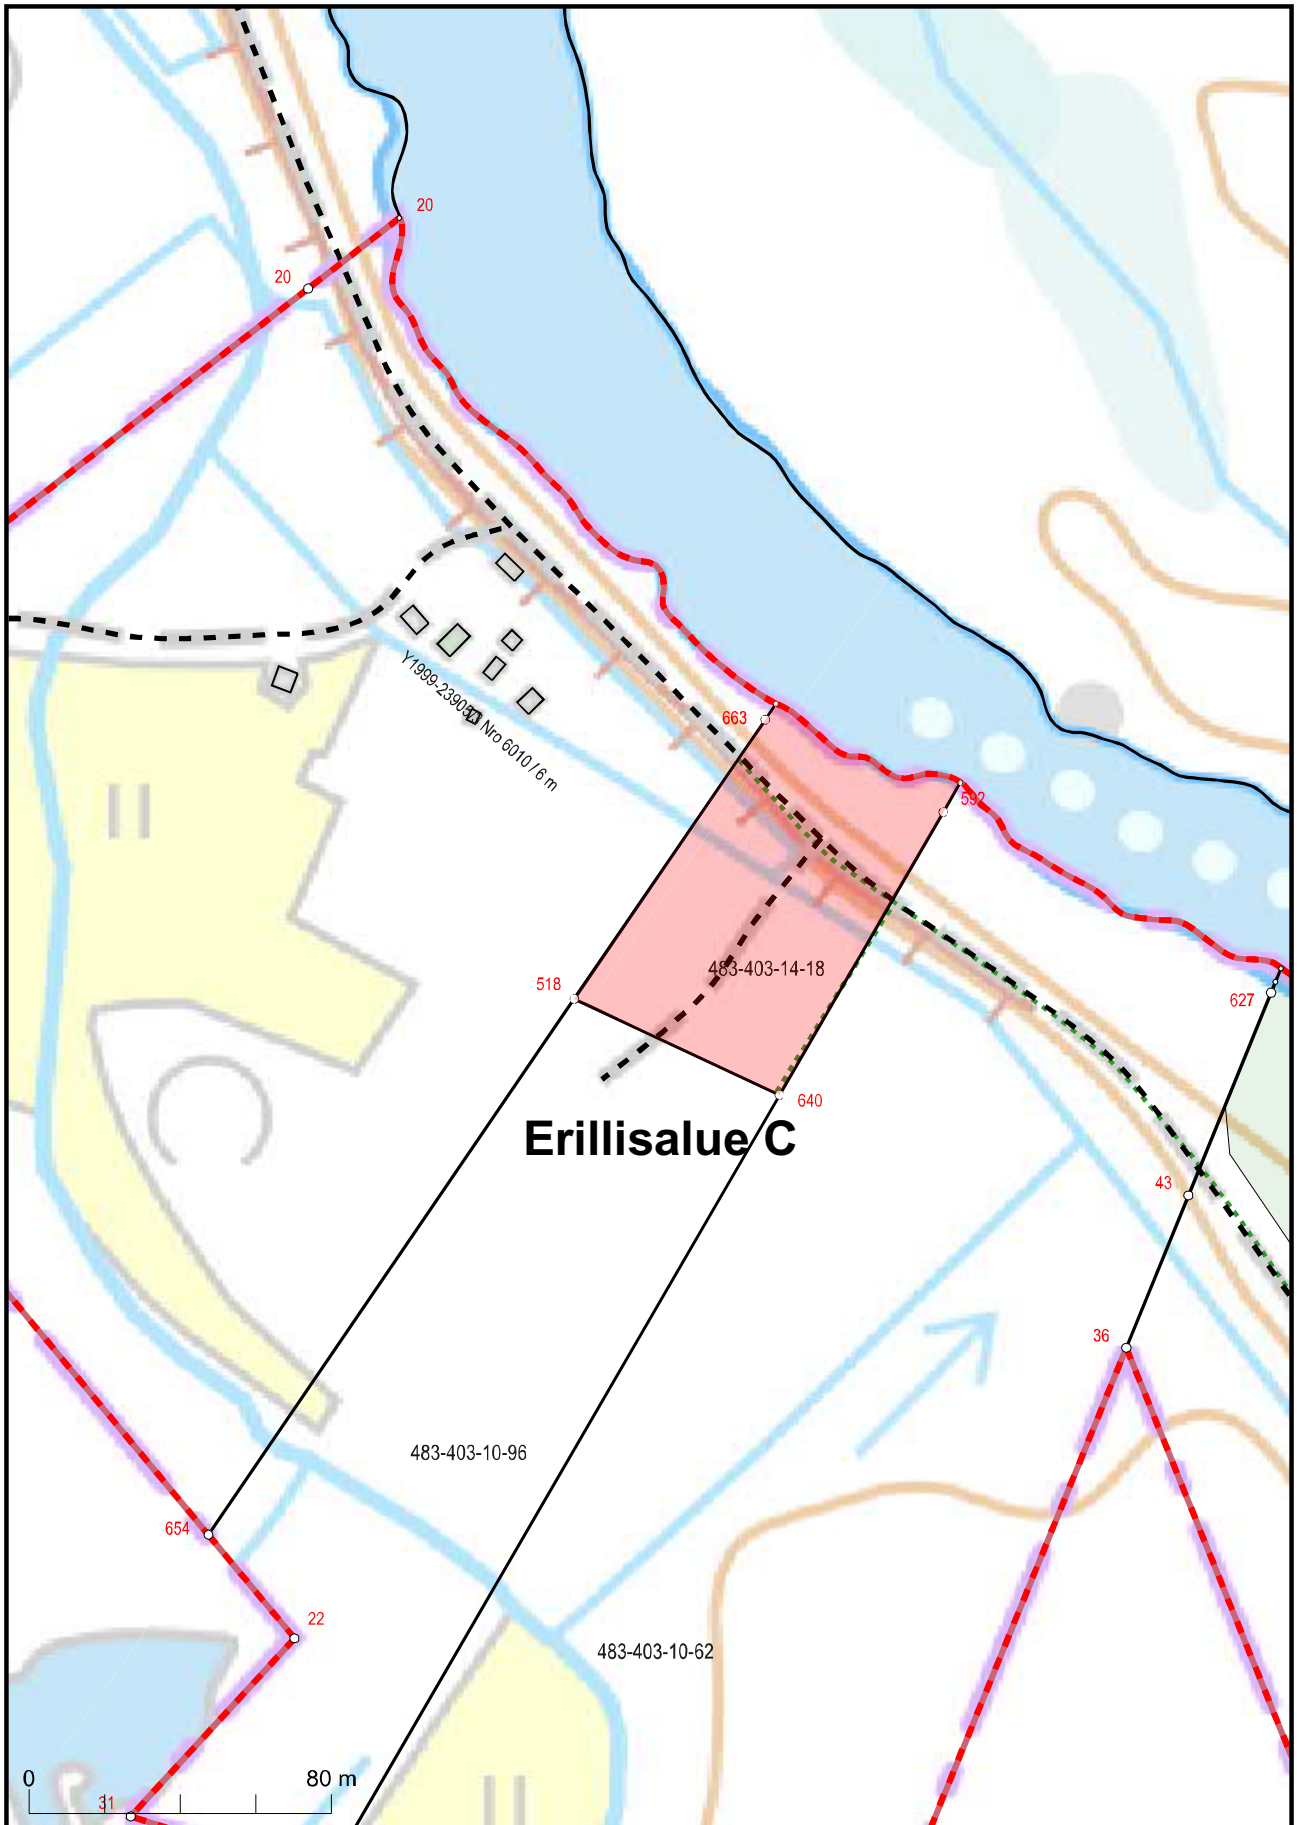


Koordinaattijärjestelmä: ETRS-TM35FIN

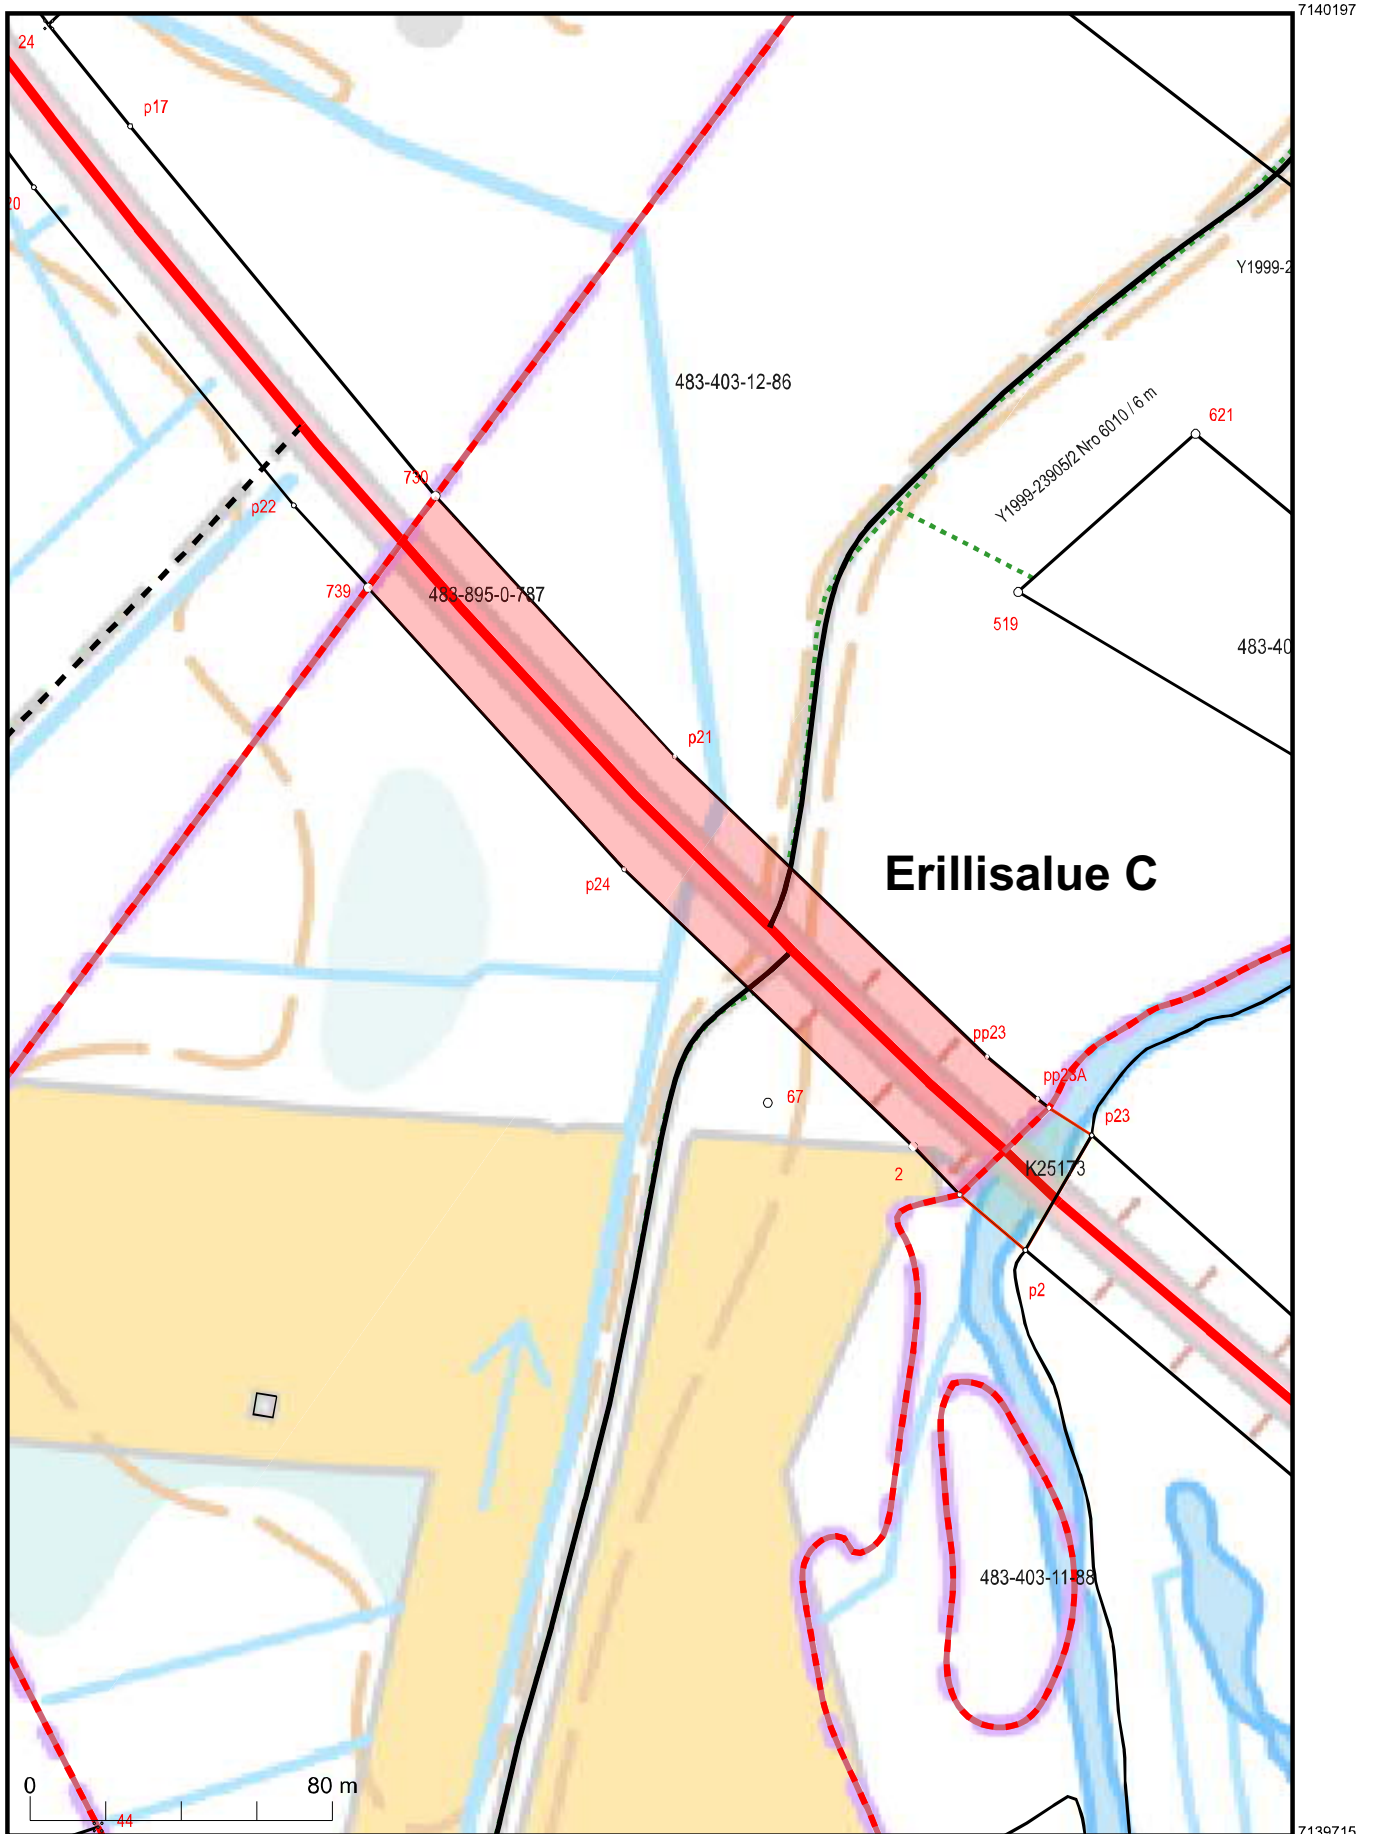

Kartan sijaintitiedoissa voi olla epätarkkuuksia. Kiinteistön tarkka alueellinen ulottuvuus selviää toimitusasiakirjoista ja maastosta.

Mittakaava 1:2 000
Koordinaattijärjestelmä: ETRS-TM35FIN

Erillisalue D

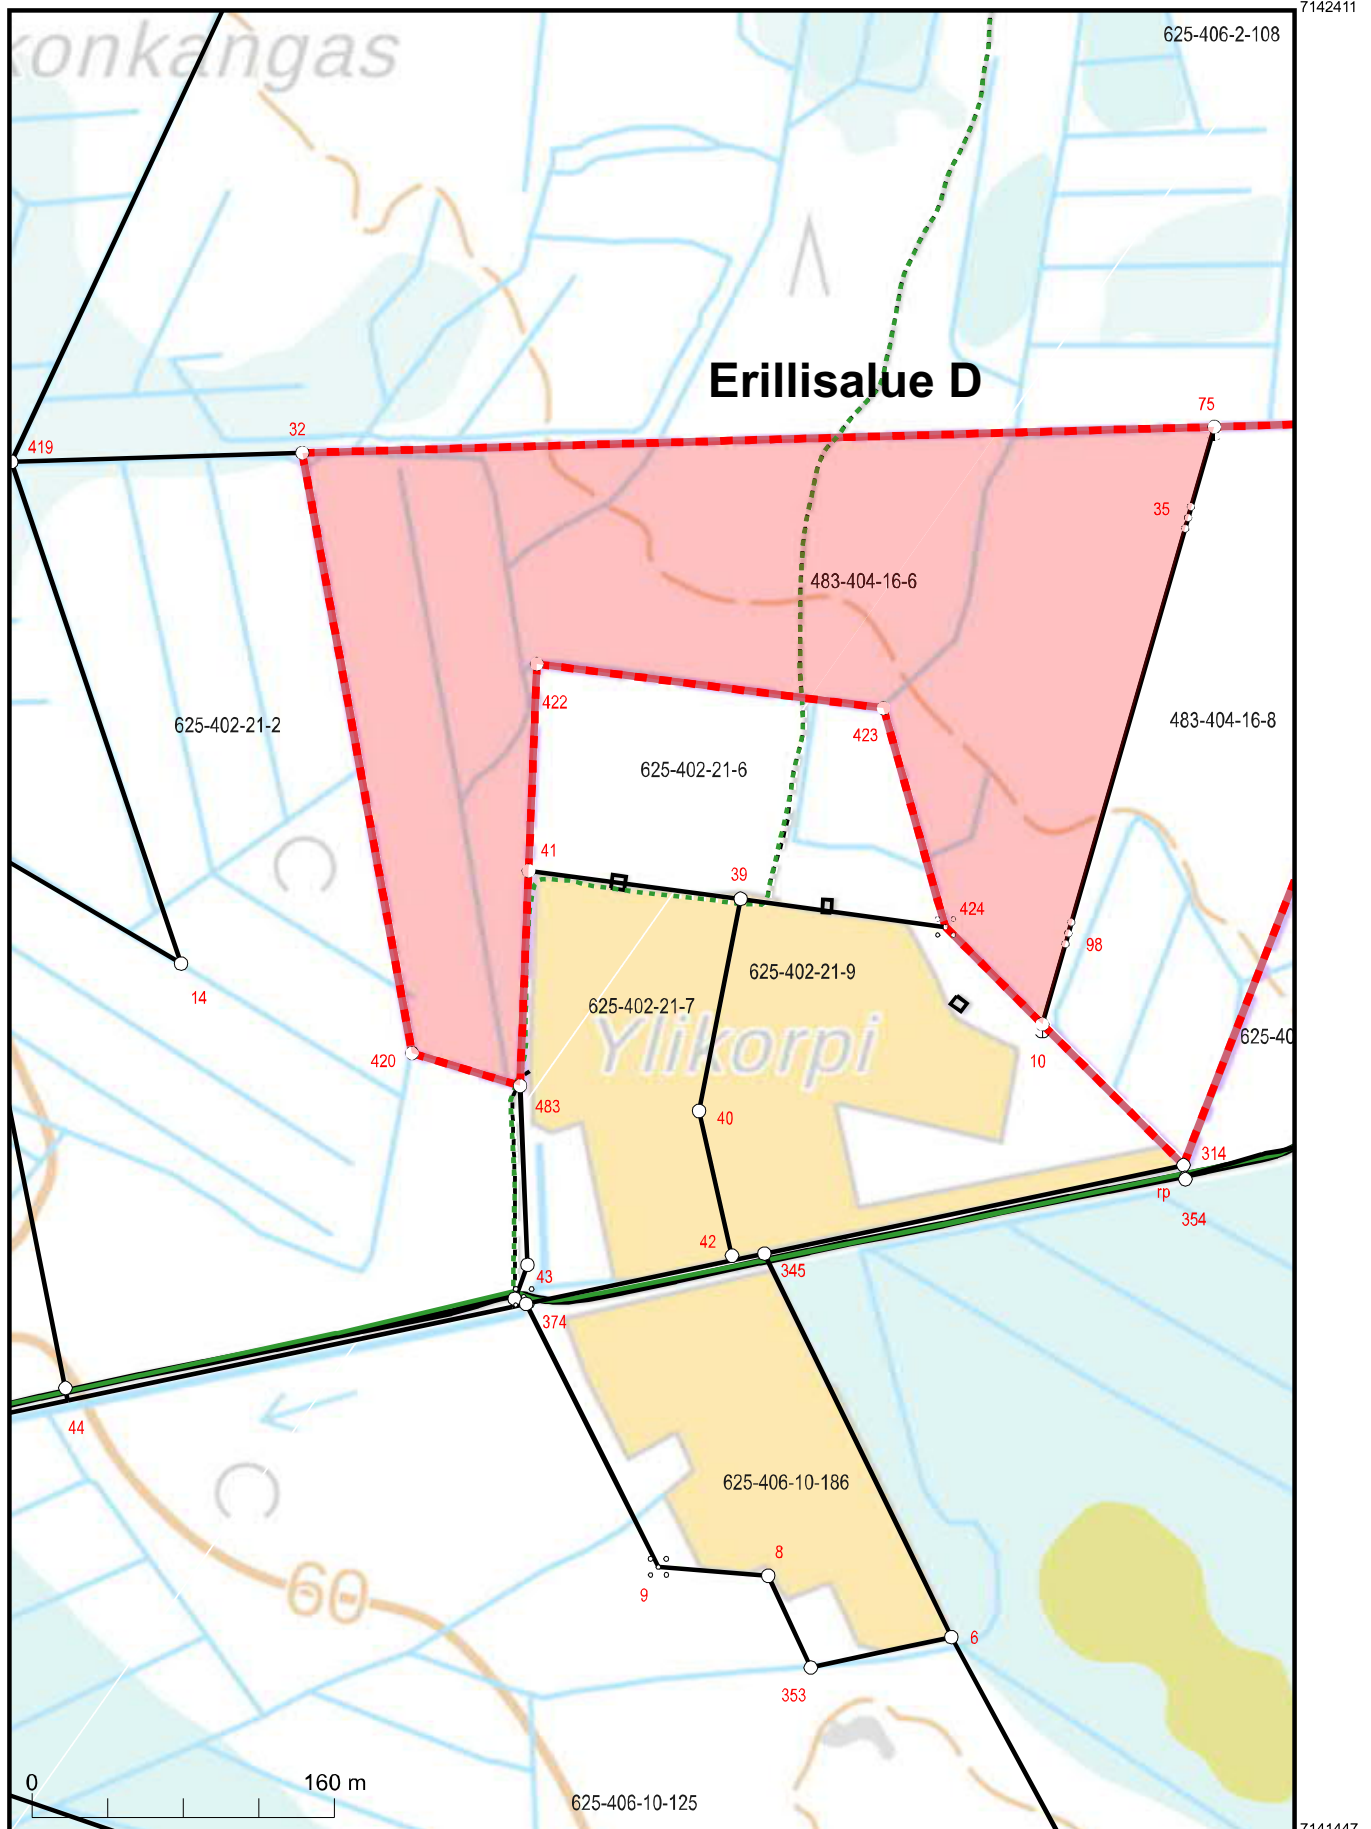


Kartan sijaintitiedoissa voi olla epätarkkuuksia. Kiinteistön tarkka alueellinen ulottuvuus selviää toimitusasiakirjoista ja maastosta.

Mittakaava 1:4 000
Koordinaattijärjestelmä: ETRS-TM35FIN


Mittakaava 1:3 000
Koordinaattijärjestelmä: ETRS-TM35FIN

Erillisable E

Erillisable F

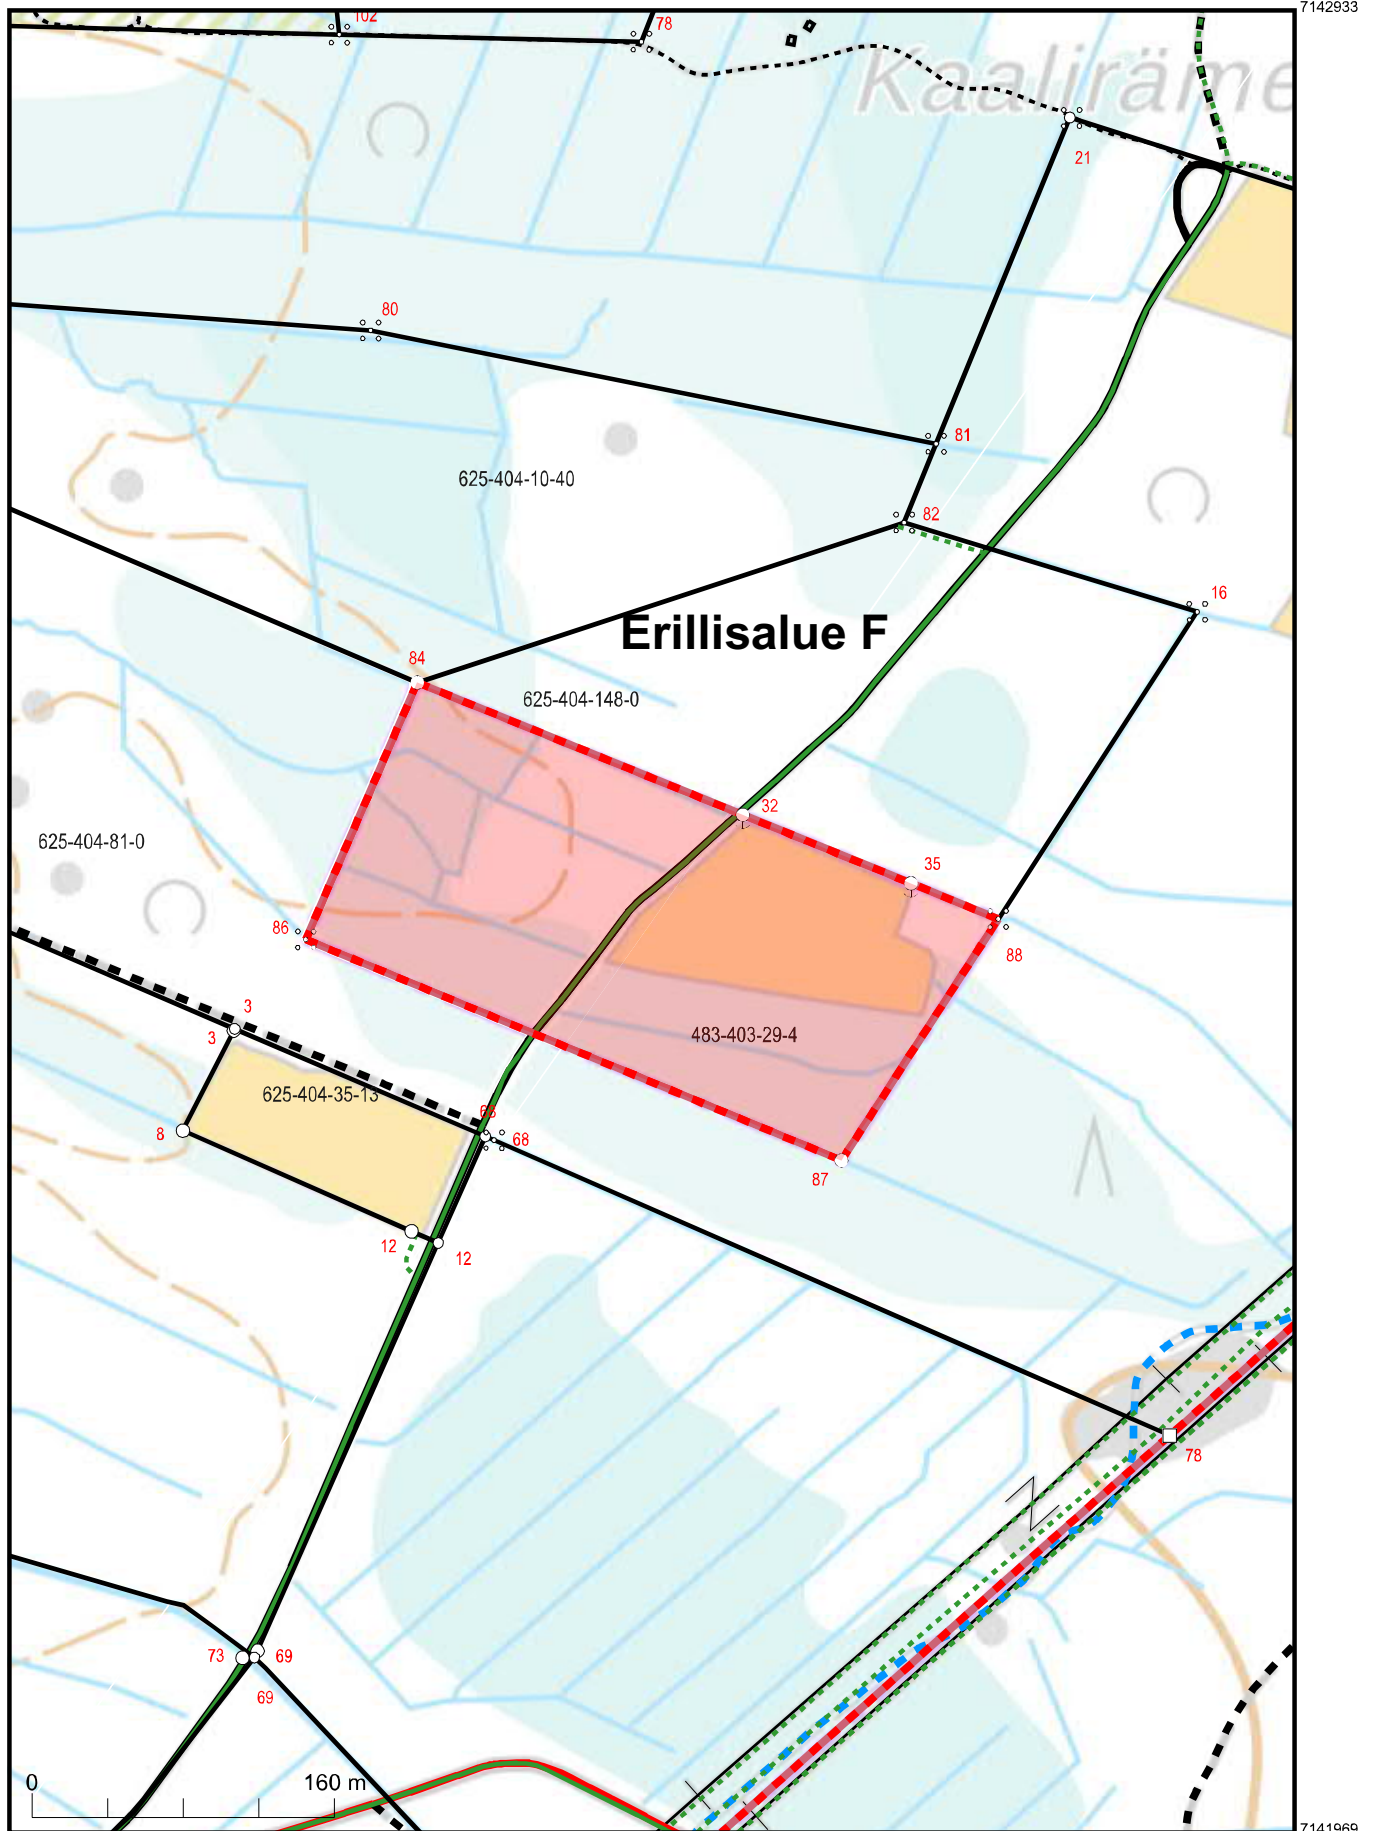


Erillisalue G

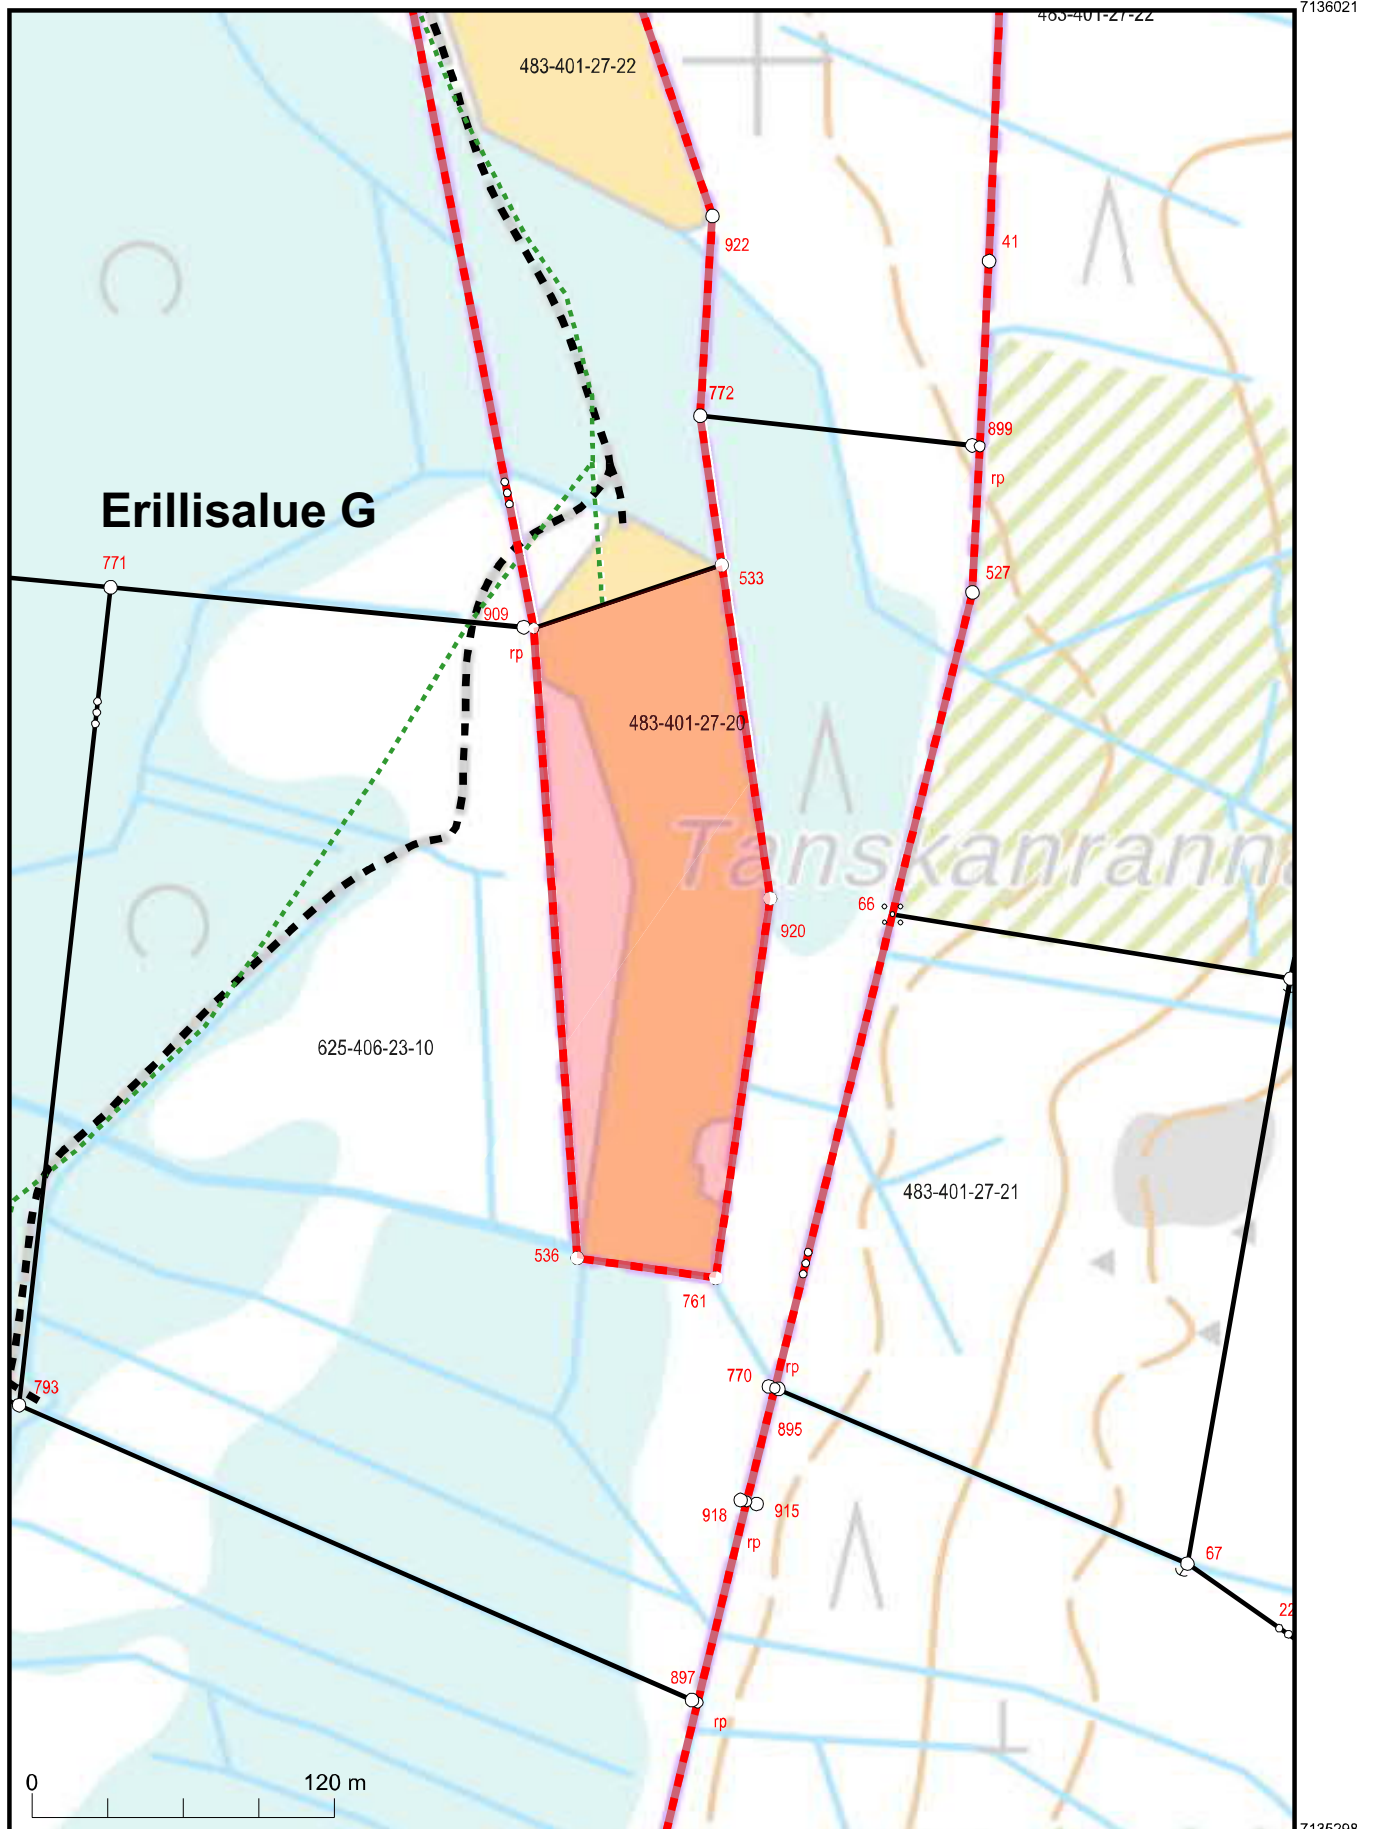



Kartan sijaintitiedoissa voi olla epätarkkuuksia. Kiinteistön tarkka alueellinen ulottuvuus selviää toimitusasiakirjoista ja maastosta.


Mittakaava 1:3 000
Koordinaattijärjestelmä: ETRS-TM35FIN

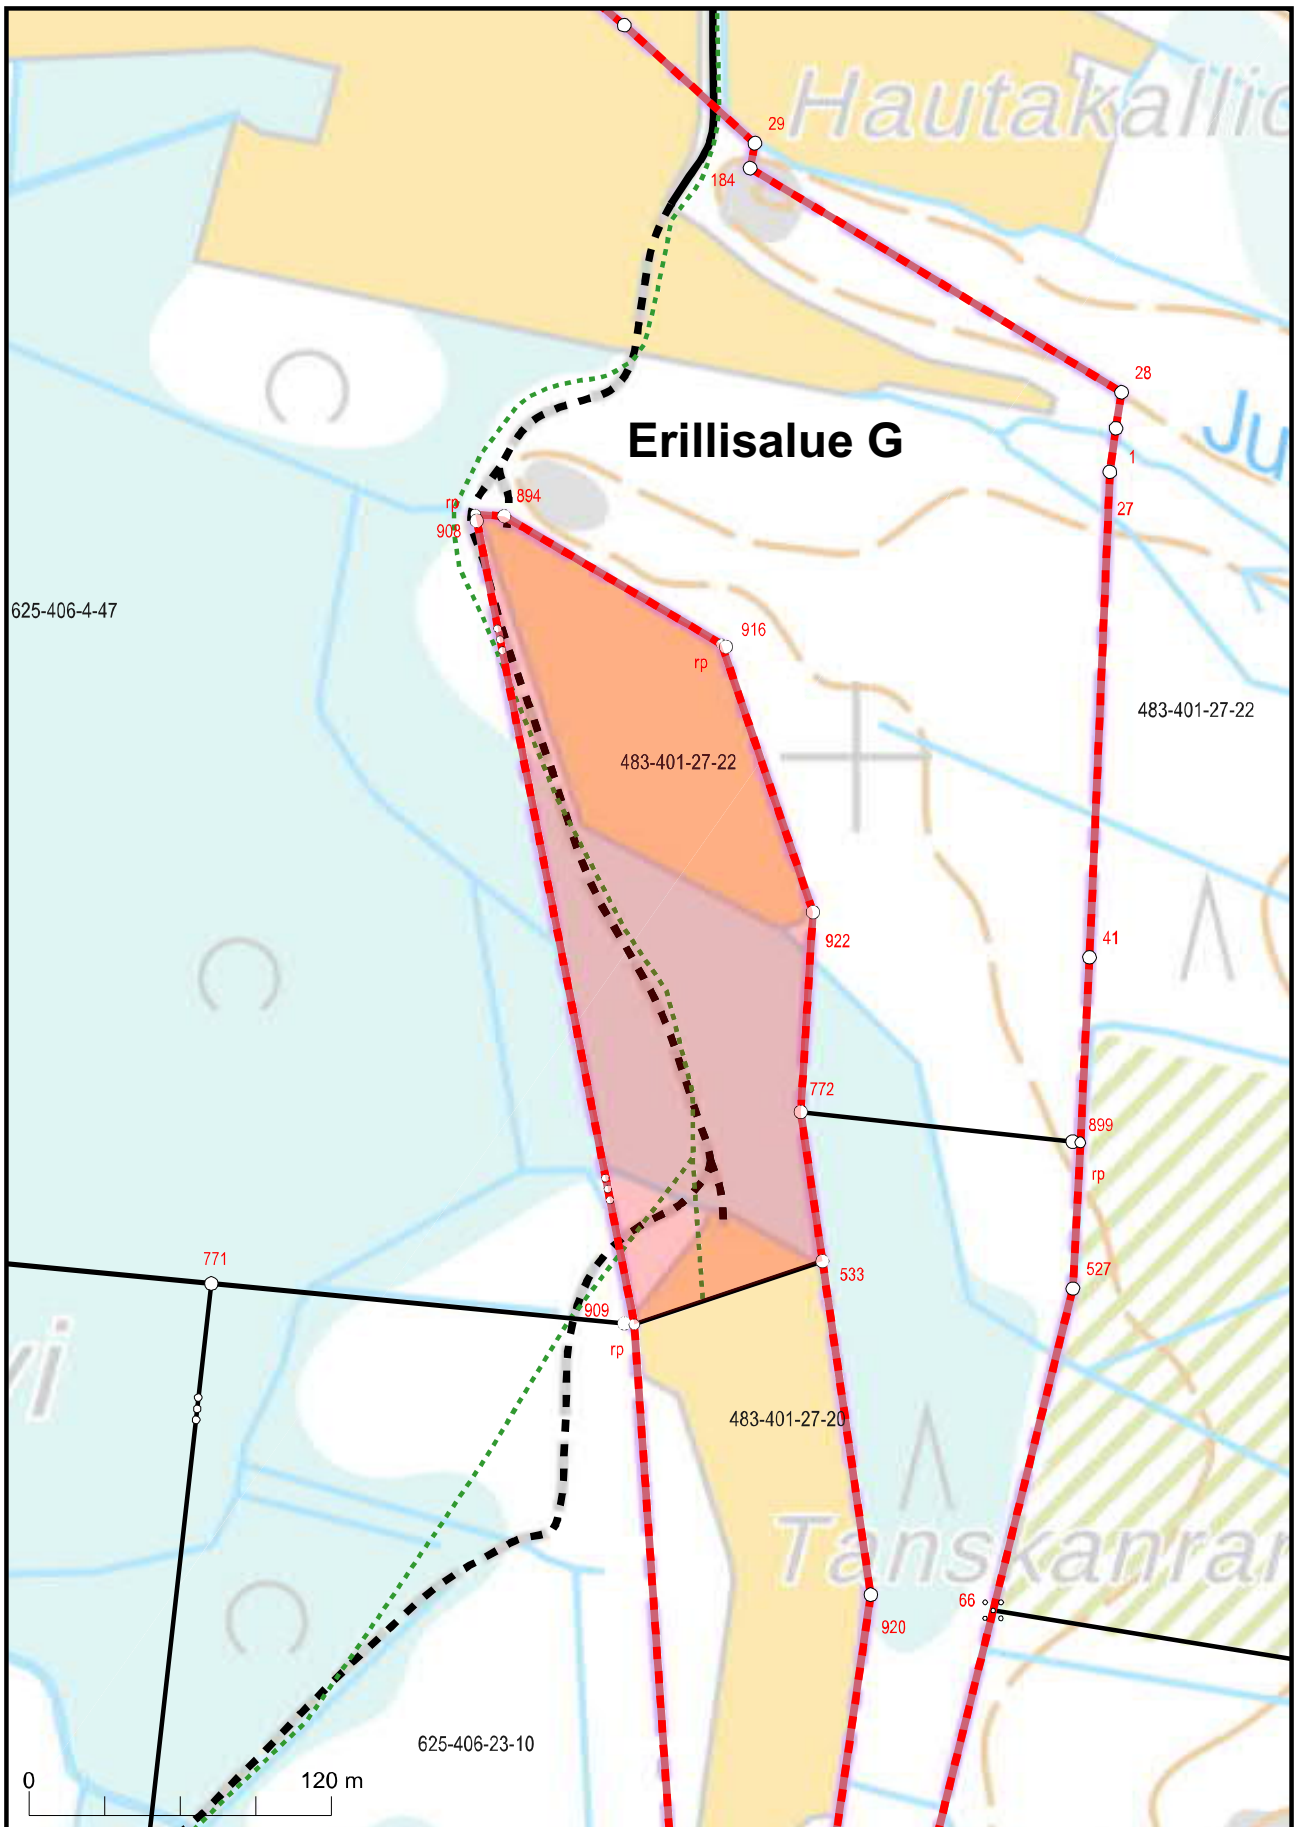

Erillisaralueet H, I
ja J

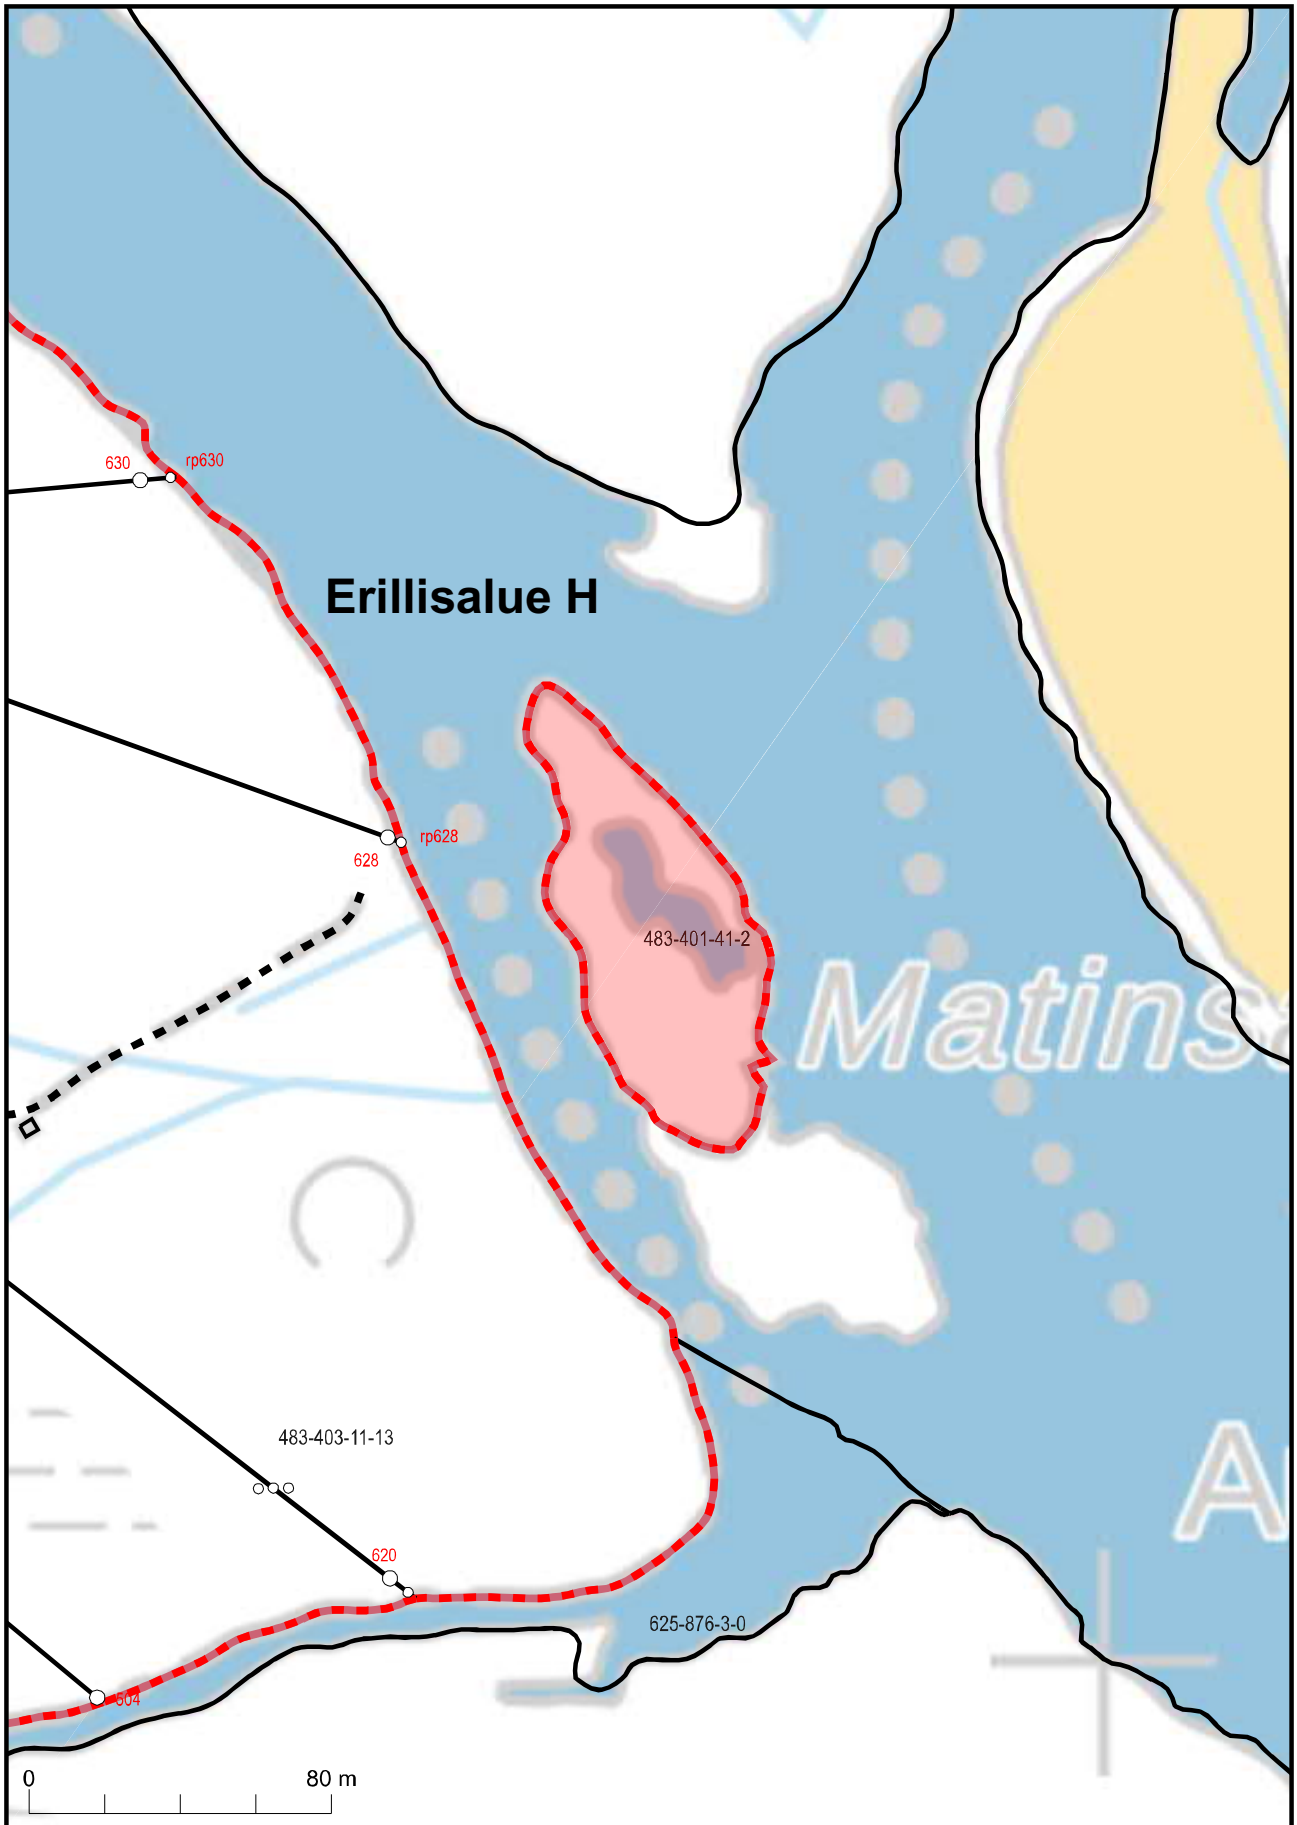

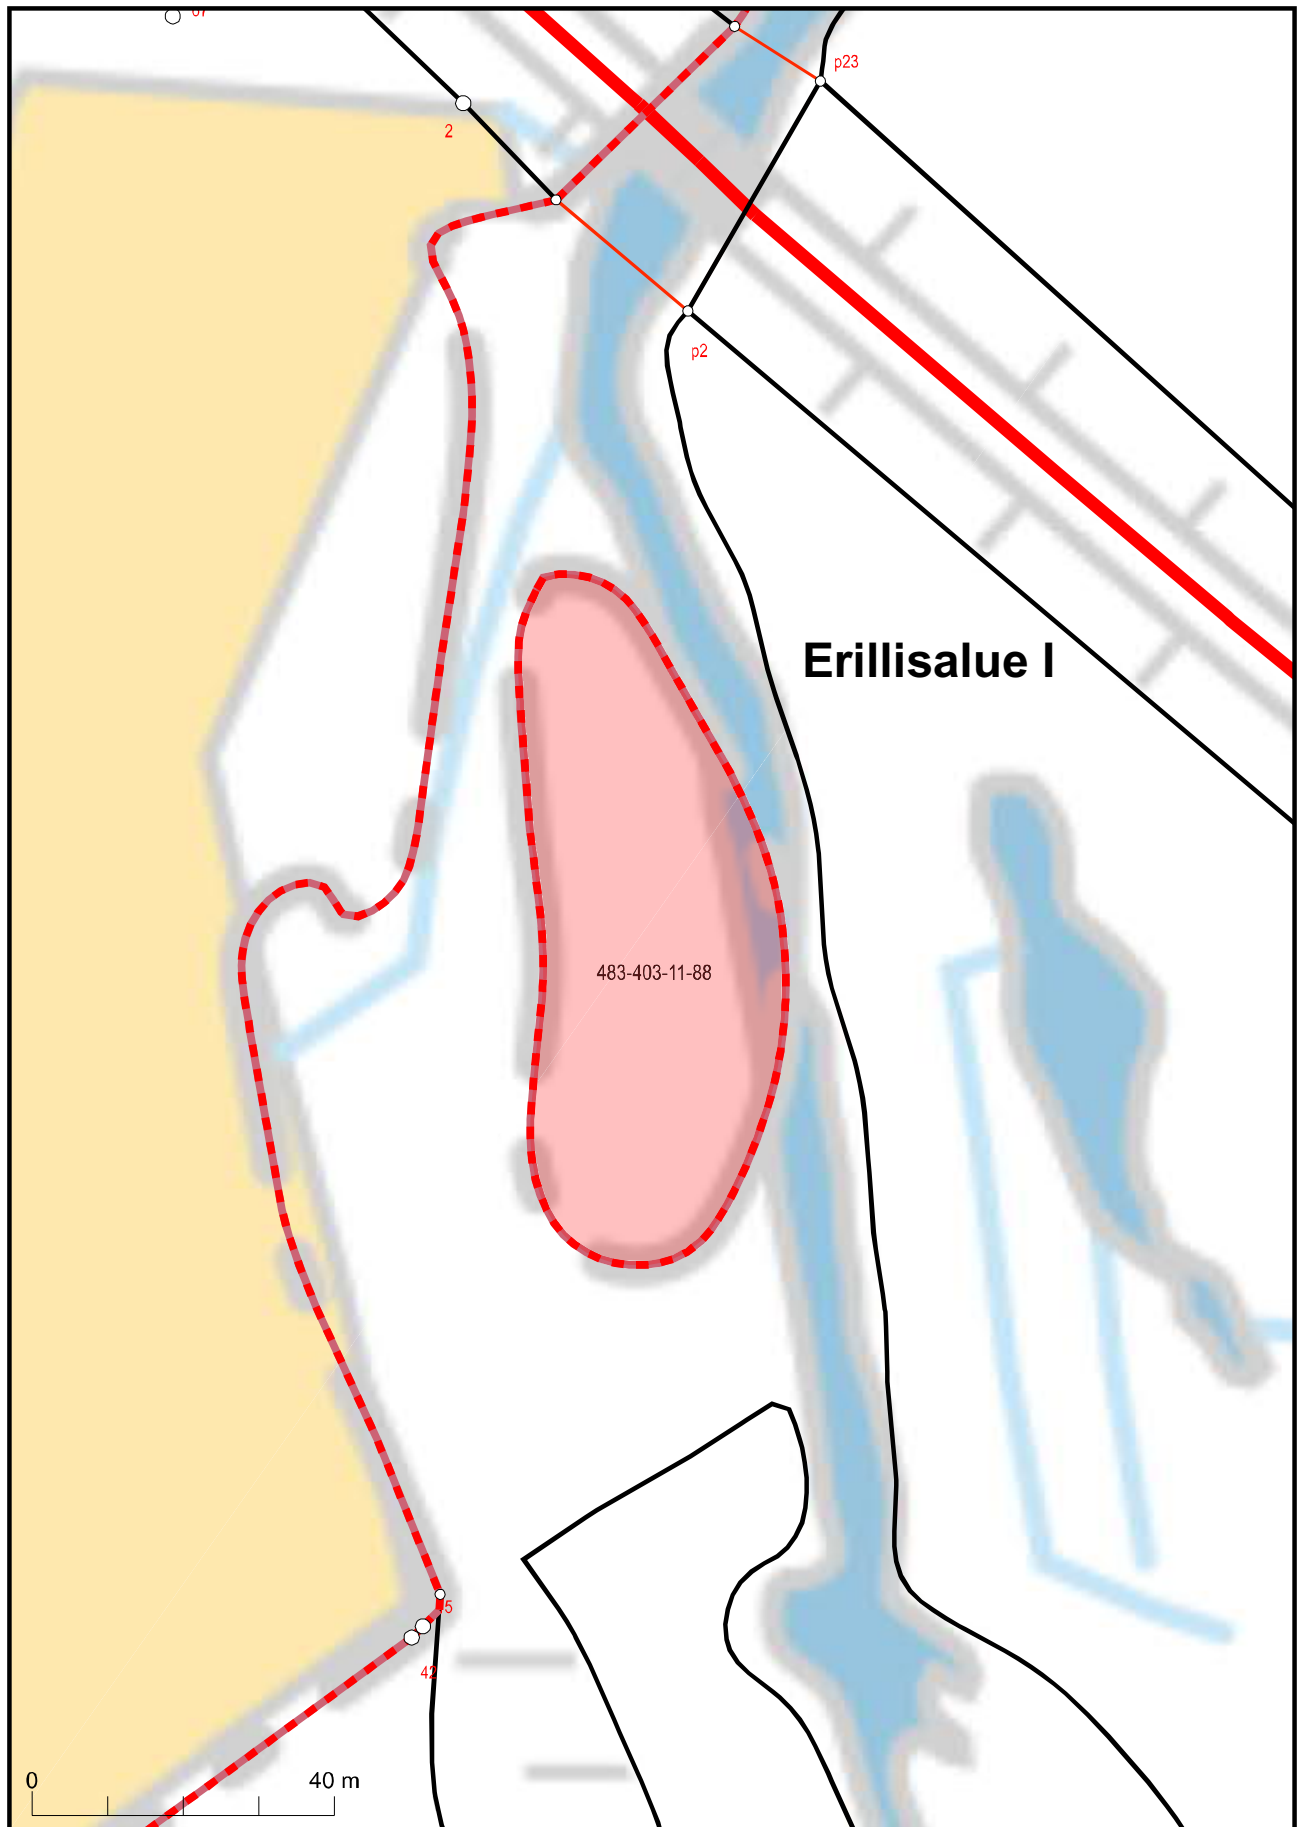


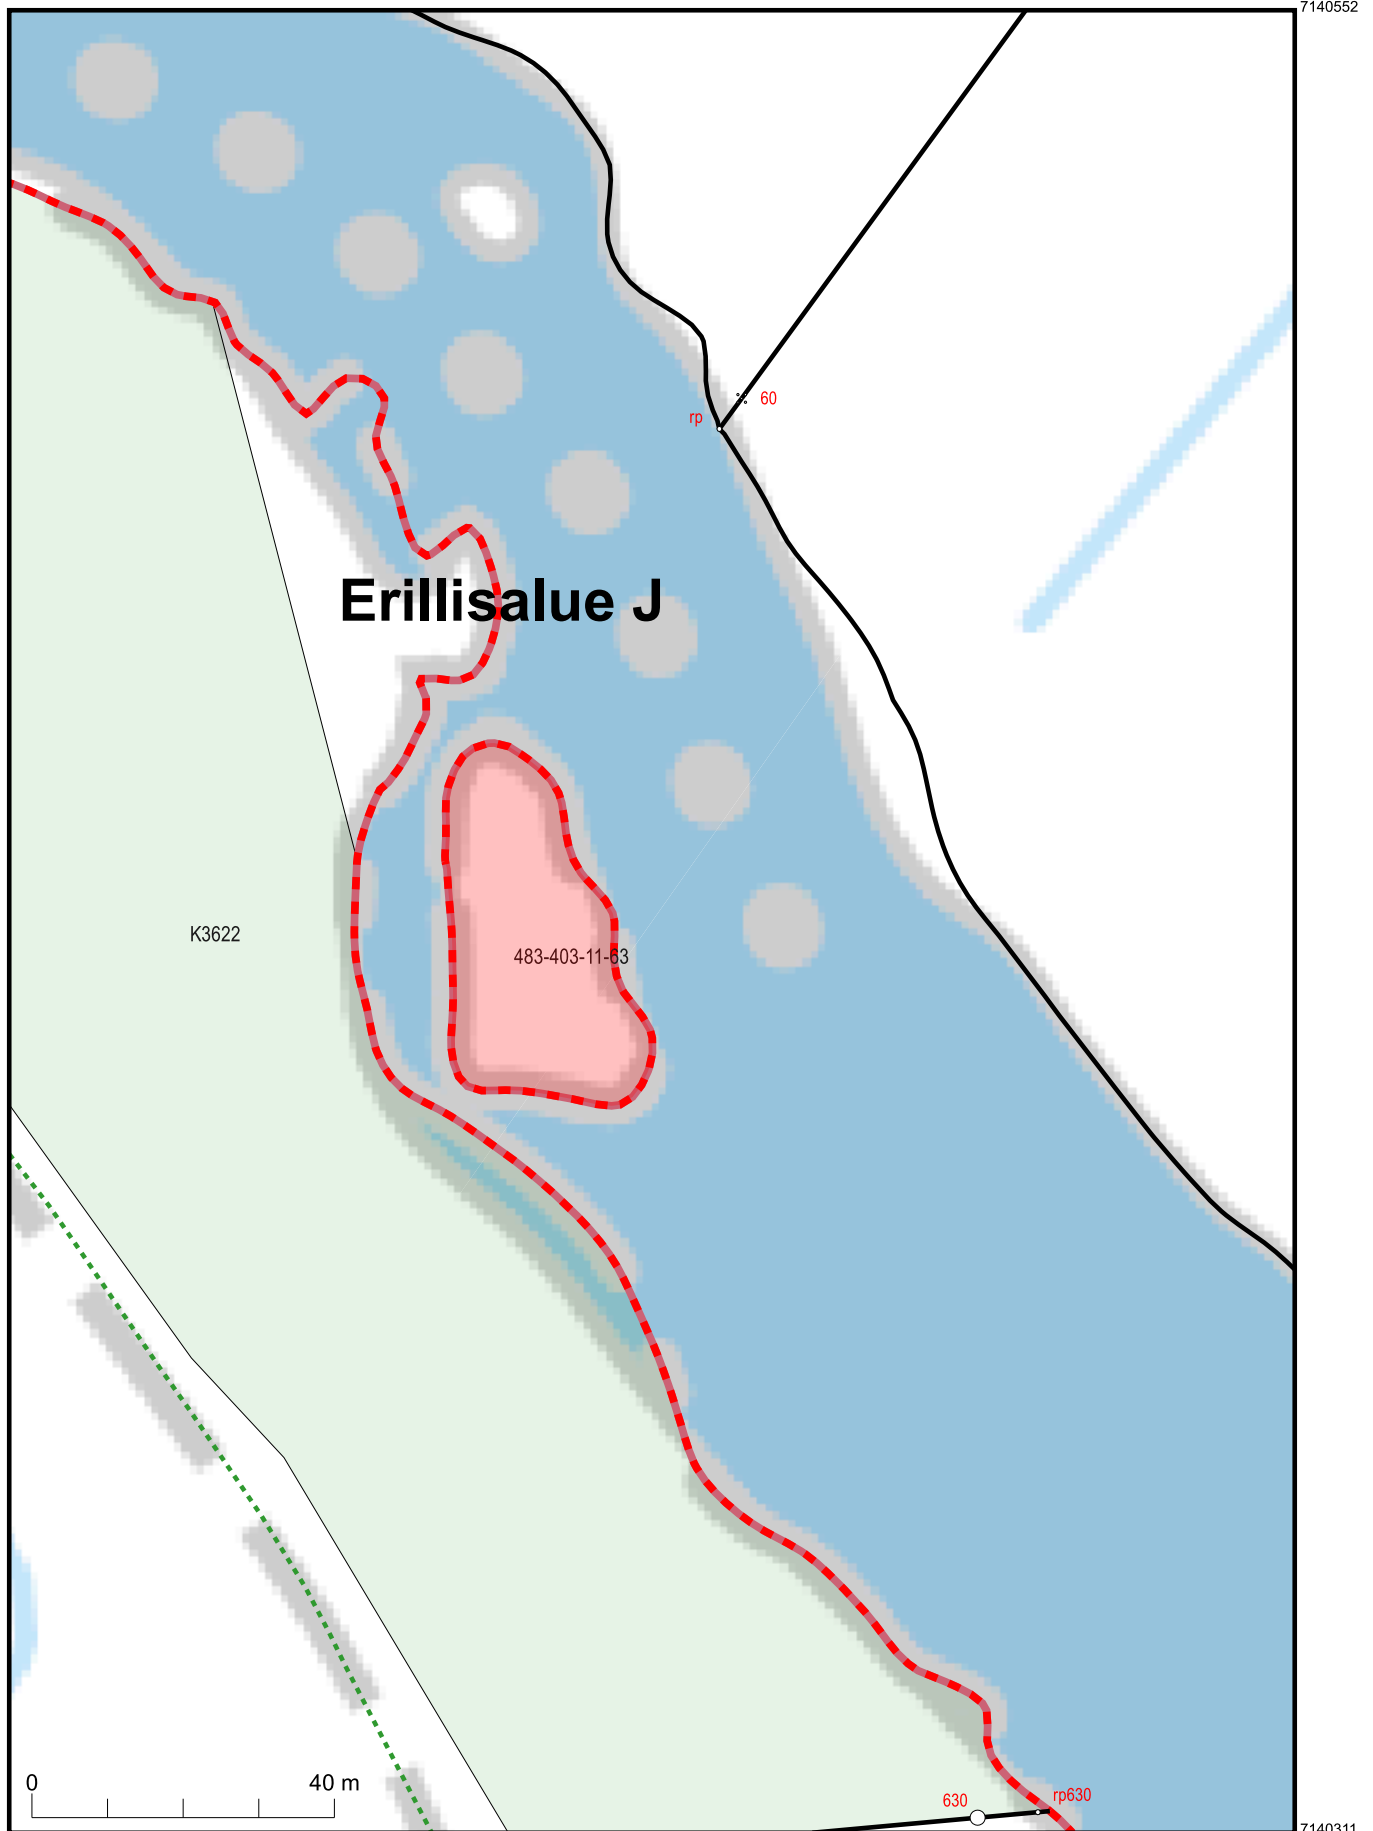

Kartan sijaintitiedoissa voi olla epätarkkuuksia. Kiinteistön tarkka alueellinen ulottuvuus selviää toimitusasiakirjoista ja maastosta.

Mittakaava 1:1 000
Koordinaattijärjestelmä: ETRS-TM35FIN

Erillisalueet: A,B,C,D,E,F,G,H,I,J

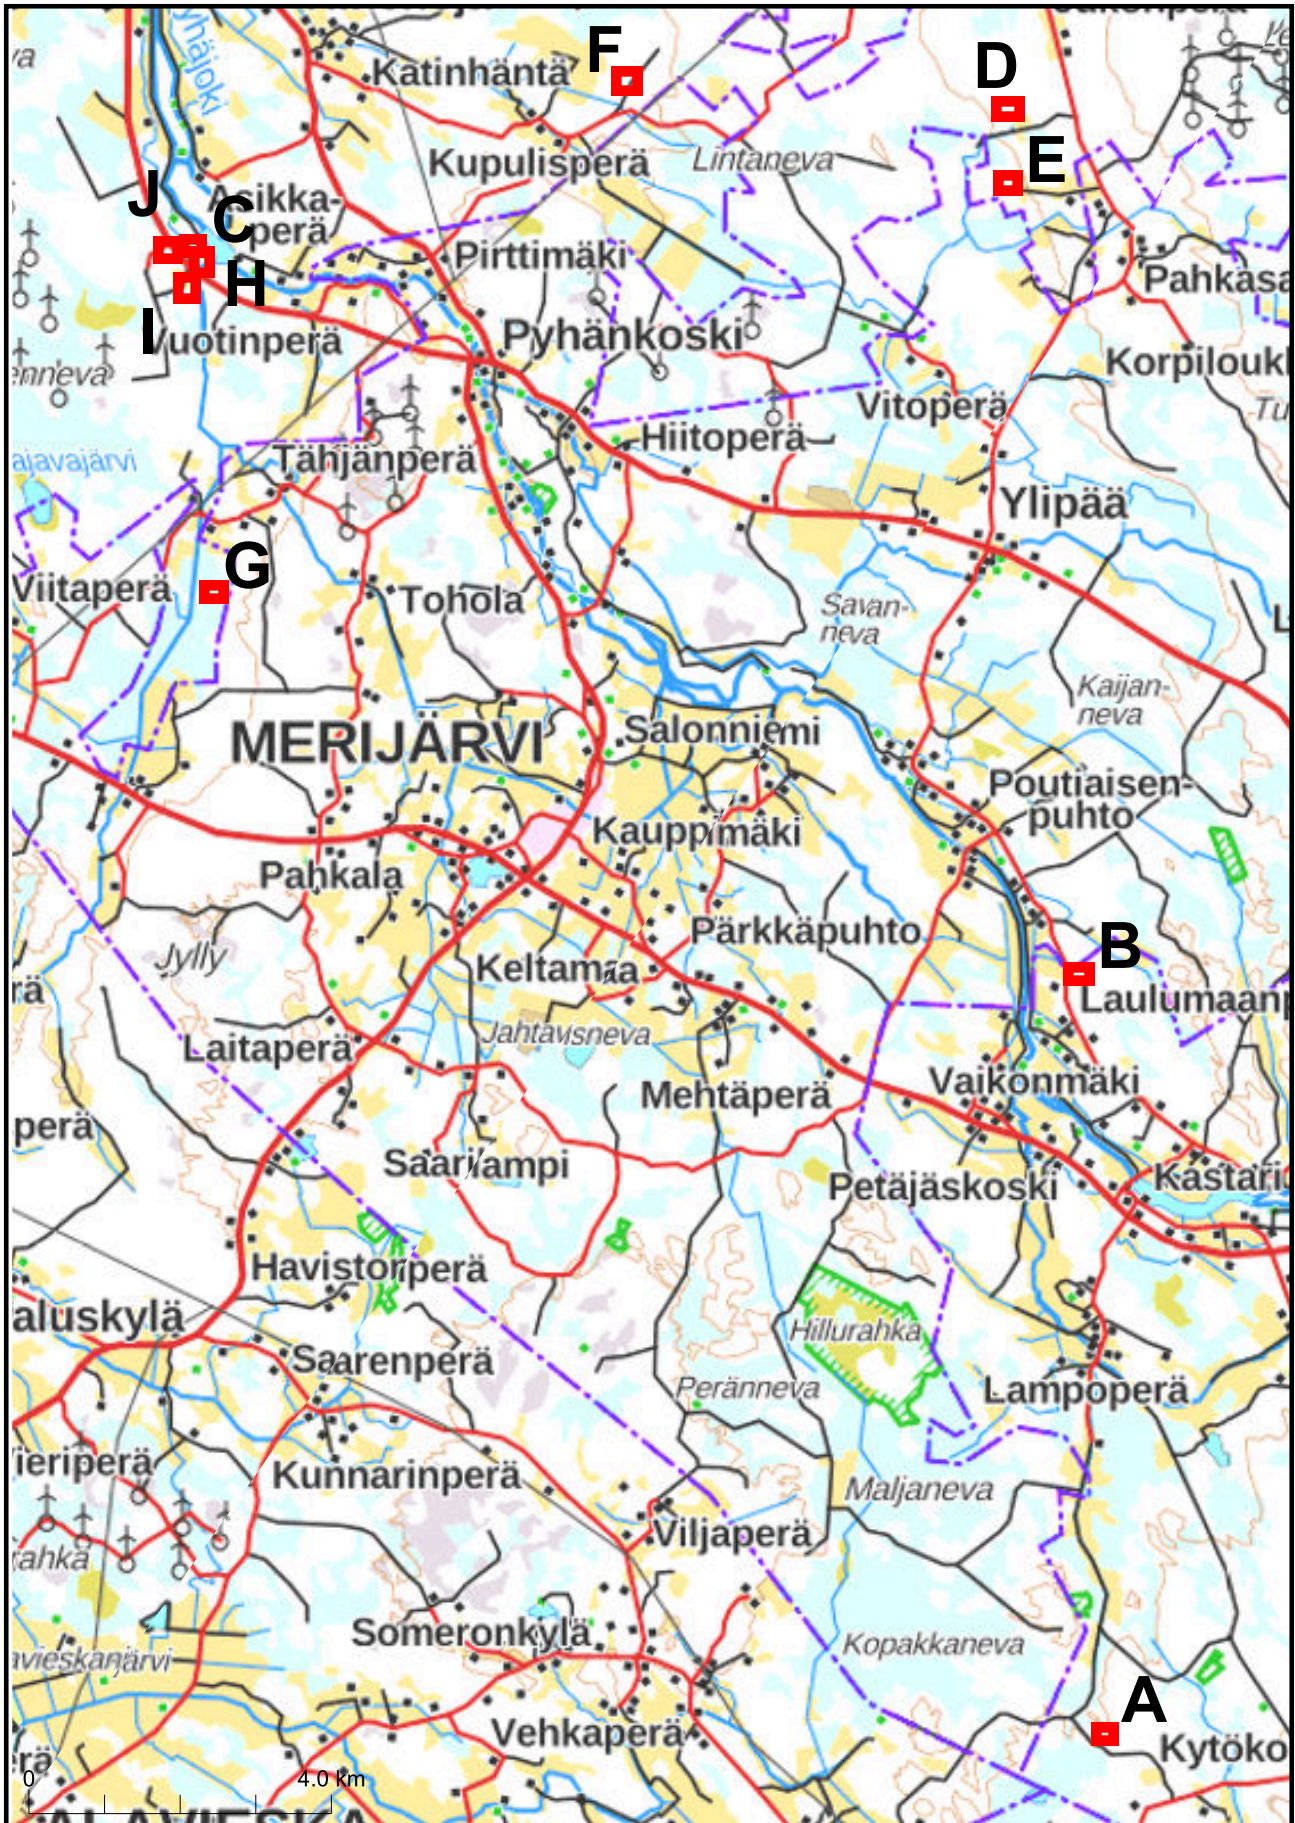

7119327

Kartan sijaintitiedoissa voi olla epätarkkuuksia. Kiinteistön tarkka alueellinen ulottuvuus selviää toimitusasiakirjoista ja maastosta.

Mittakaava 1:100 000

Koordinaattijärjestelmä: ETRS-TM35FIN