


TONTTIEN MUODOSTUMINEN

Kortteli	Tontti	Yht. m ²	Kiinteistötunnus
2 (EN-2)	1	240 000	625-3-2-1
2 (EN-2)	2	53 589	625-3-2-1
2 (EN-2)	3	136 386	625-3-2-1

EN-2 korttelin rakennusoikeuden jakautuminen:

Tontti 1:	35 400 k-m ²
Tontti 2:	19 100 k-m ²
Tontti 3:	41 500 k-m ²
Yht.	96 000 k-m ²

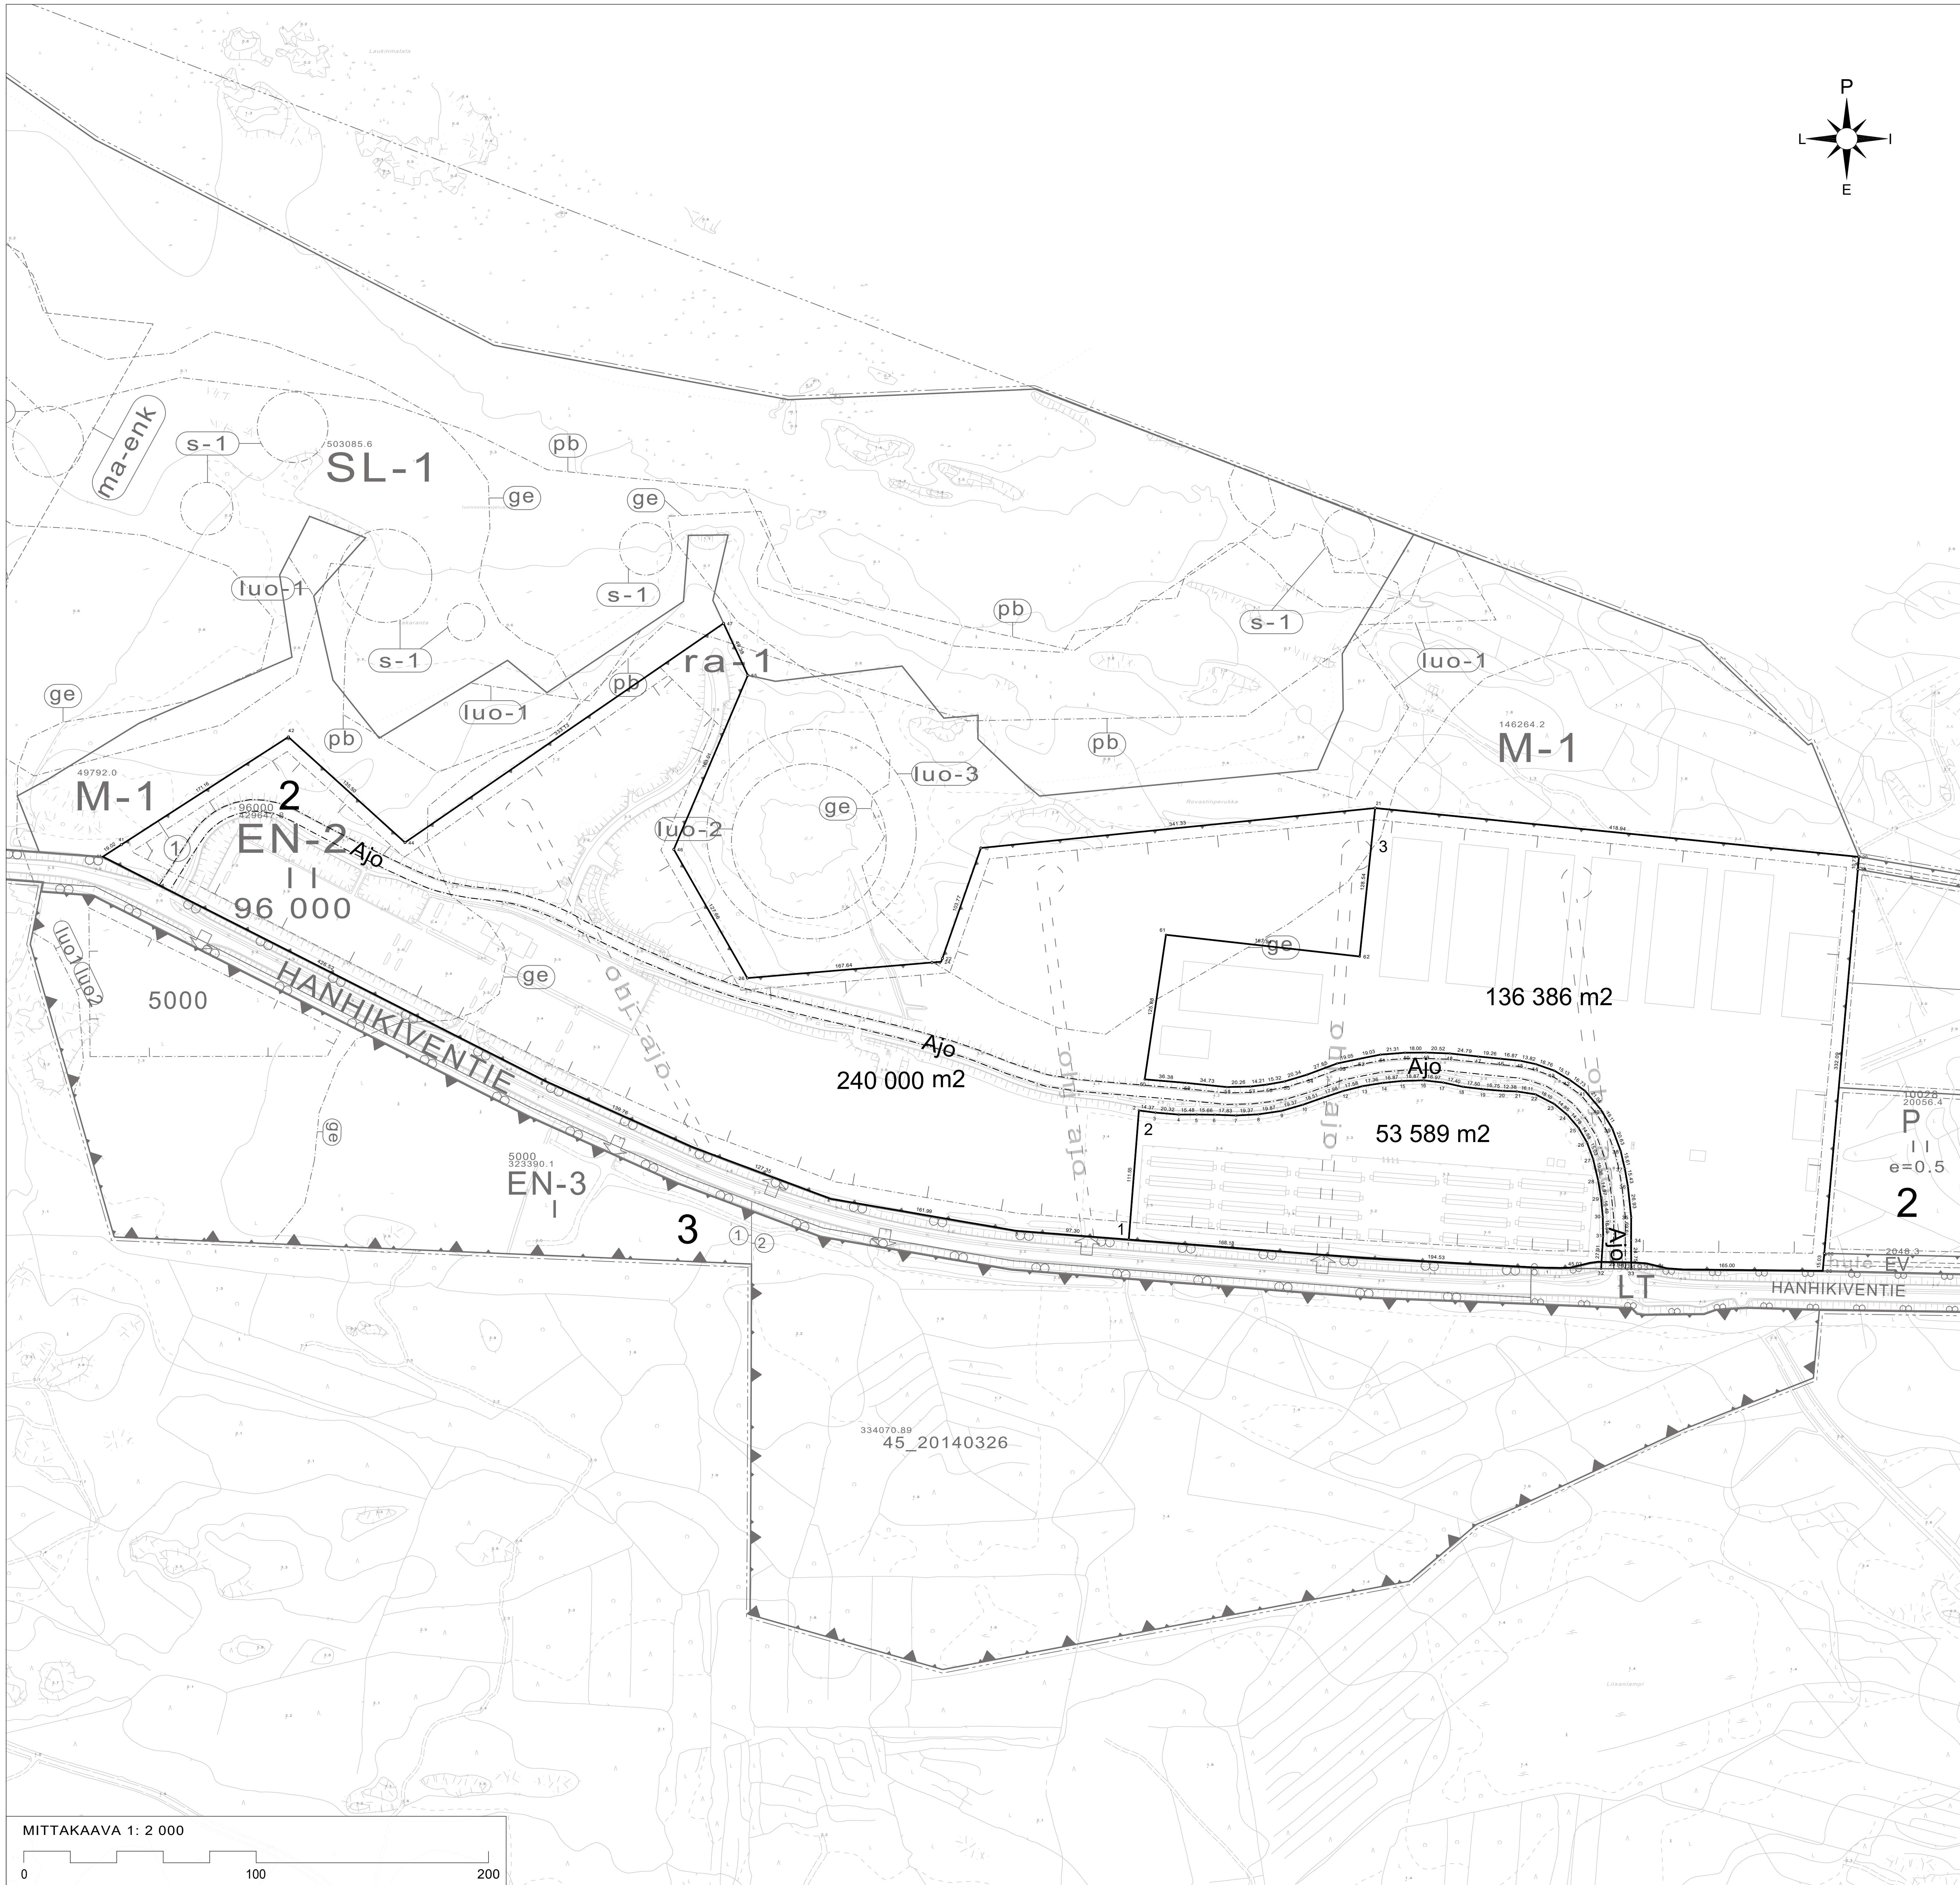

KOORDINAATTILUETTELO. UUDET RAJAPISTEET (ETRS-GK24)

N:o	X	Y
1	7157821.171	24514666.723
2	7157932.378	24514675.431
3	7157930.514	24514689.685
4	7157928.817	24514709.931
5	7157928.841	24514725.408
6	7157928.712	24514741.087
7	7157928.068	24514758.884
8	7157929.023	24514778.234
9	7157931.923	24514797.892
10	7157937.242	24514816.522
11	7157943.364	24514833.995
12	7157949.023	24514851.059
13	7157953.331	24514868.100
14	7157956.070	24514885.241
15	7157957.784	24514902.024
16	7157958.313	24514920.886
17	7157958.400	24514937.745
18	7157952.715	24514954.751
19	7157950.669	24514972.133
20	7157949.248	24514989.821
21	7157948.735	24515001.194
22	7157946.283	24515017.119
23	7157938.016	24515033.216
24	7157928.520	24515044.631
25	7157917.305	24515054.250
26	7157904.677	24515061.543
27	7157890.564	24515066.716
28	7157871.719	24515071.163
29	7157856.942	24515075.539
30	7157840.529	24515075.112
31	7157823.940	24515075.340
32	7157796.081	24515073.608
33	7157795.837	24515099.583
34	7157820.582	24515099.424
35	7157840.271	24515098.555
36	7157887.050	24515096.704
37	7157882.243	24515094.012
38	7157897.452	24515090.489
39	7157916.768	24515083.238
40	7157933.135	24515073.375
41	7157949.227	24515059.815
42	7157958.988	24515046.230
43	7157966.715	24515033.224
44	7157972.286	24515017.414
45	7157975.230	24515003.908
46	7157976.814	24514987.119
47	7157978.846	24514967.807
48	7157981.484	24514943.304
49	7157982.242	24514922.800
50	7157982.148	24514904.797
51	7157980.487	24514883.548
52	7157976.777	24514864.886
53	7157972.875	24514846.237
54	7157963.135	24514820.148
55	7157957.311	24514800.657
56	7157954.664	24514785.568
57	7157953.009	24514771.457
58	7157952.535	24514751.201
59	7157956.062	24514716.655
60	7157959.167	24514680.411
61	7158083.702	24514698.758
62	7158085.012	24514865.660

KOORDINAATTILUETTELO NYKYISET RAJAPISTEET (ETRS-GK24)

N:o	X	Y
1	7157798.504	24515028.575
2	7157808.049	24514834.392
3	7157828.767	24514569.717
4	7157855.293	24514410.083
5	7157900.884	24514290.792
6	7157958.128	24514163.291
10	7158158.489	24514539.338
19	7158140.092	24515294.821
20	7158150.931	24515295.771
21	7158192.859	24514878.937
22	7158063.381	24514506.137
24	7158059.842	24514497.131
24	7158060.518	24514505.137
26	7158046.423	24514338.092
41	7158151.031	24513782.887
41	7158161.341	24513798.871
42	7158254.116	24513942.709
44	7158163.190	24514043.176
46	7158157.263	24514274.760
47	7158351.994	24514317.632
55	7158307.271	24514338.558
66	7157809.261	24515295.886
66	7157794.287	24515264.576

K.O.S.A:	KORTTELI:	TONTTI:	PYHÄJOKI
Hanhikivi	2	TONTTIT 1, 2, 3	
TOIMENPIDE:	PIIRUSTUSLAJI:		
TONTTIJAKO	TONTTIJAKOKARTTA		
KOHTIEN TIEDOT:	PIIRUSTUKSEN SISÄLTÖ:		
HANHIKIVENTIE-MAJOITUSVÄYLÄ, 86110, PARHALAHTI	TONTTIJAKO HANHIKIVEN ASEMAKAAVA-ALUEEN KORTTELISSA 2		
	MITTAKAAVAT: 1:2000 / A0		
TONTTIJAON LAATI 1.3.2024 PAKKATIEOINSINööri	TONTTIJAKO HYVÄKSYTTY: Pyhäjoen kunnanhallitus _____ 2024 §		
	JUHANI KATTILAKOSKI		

