


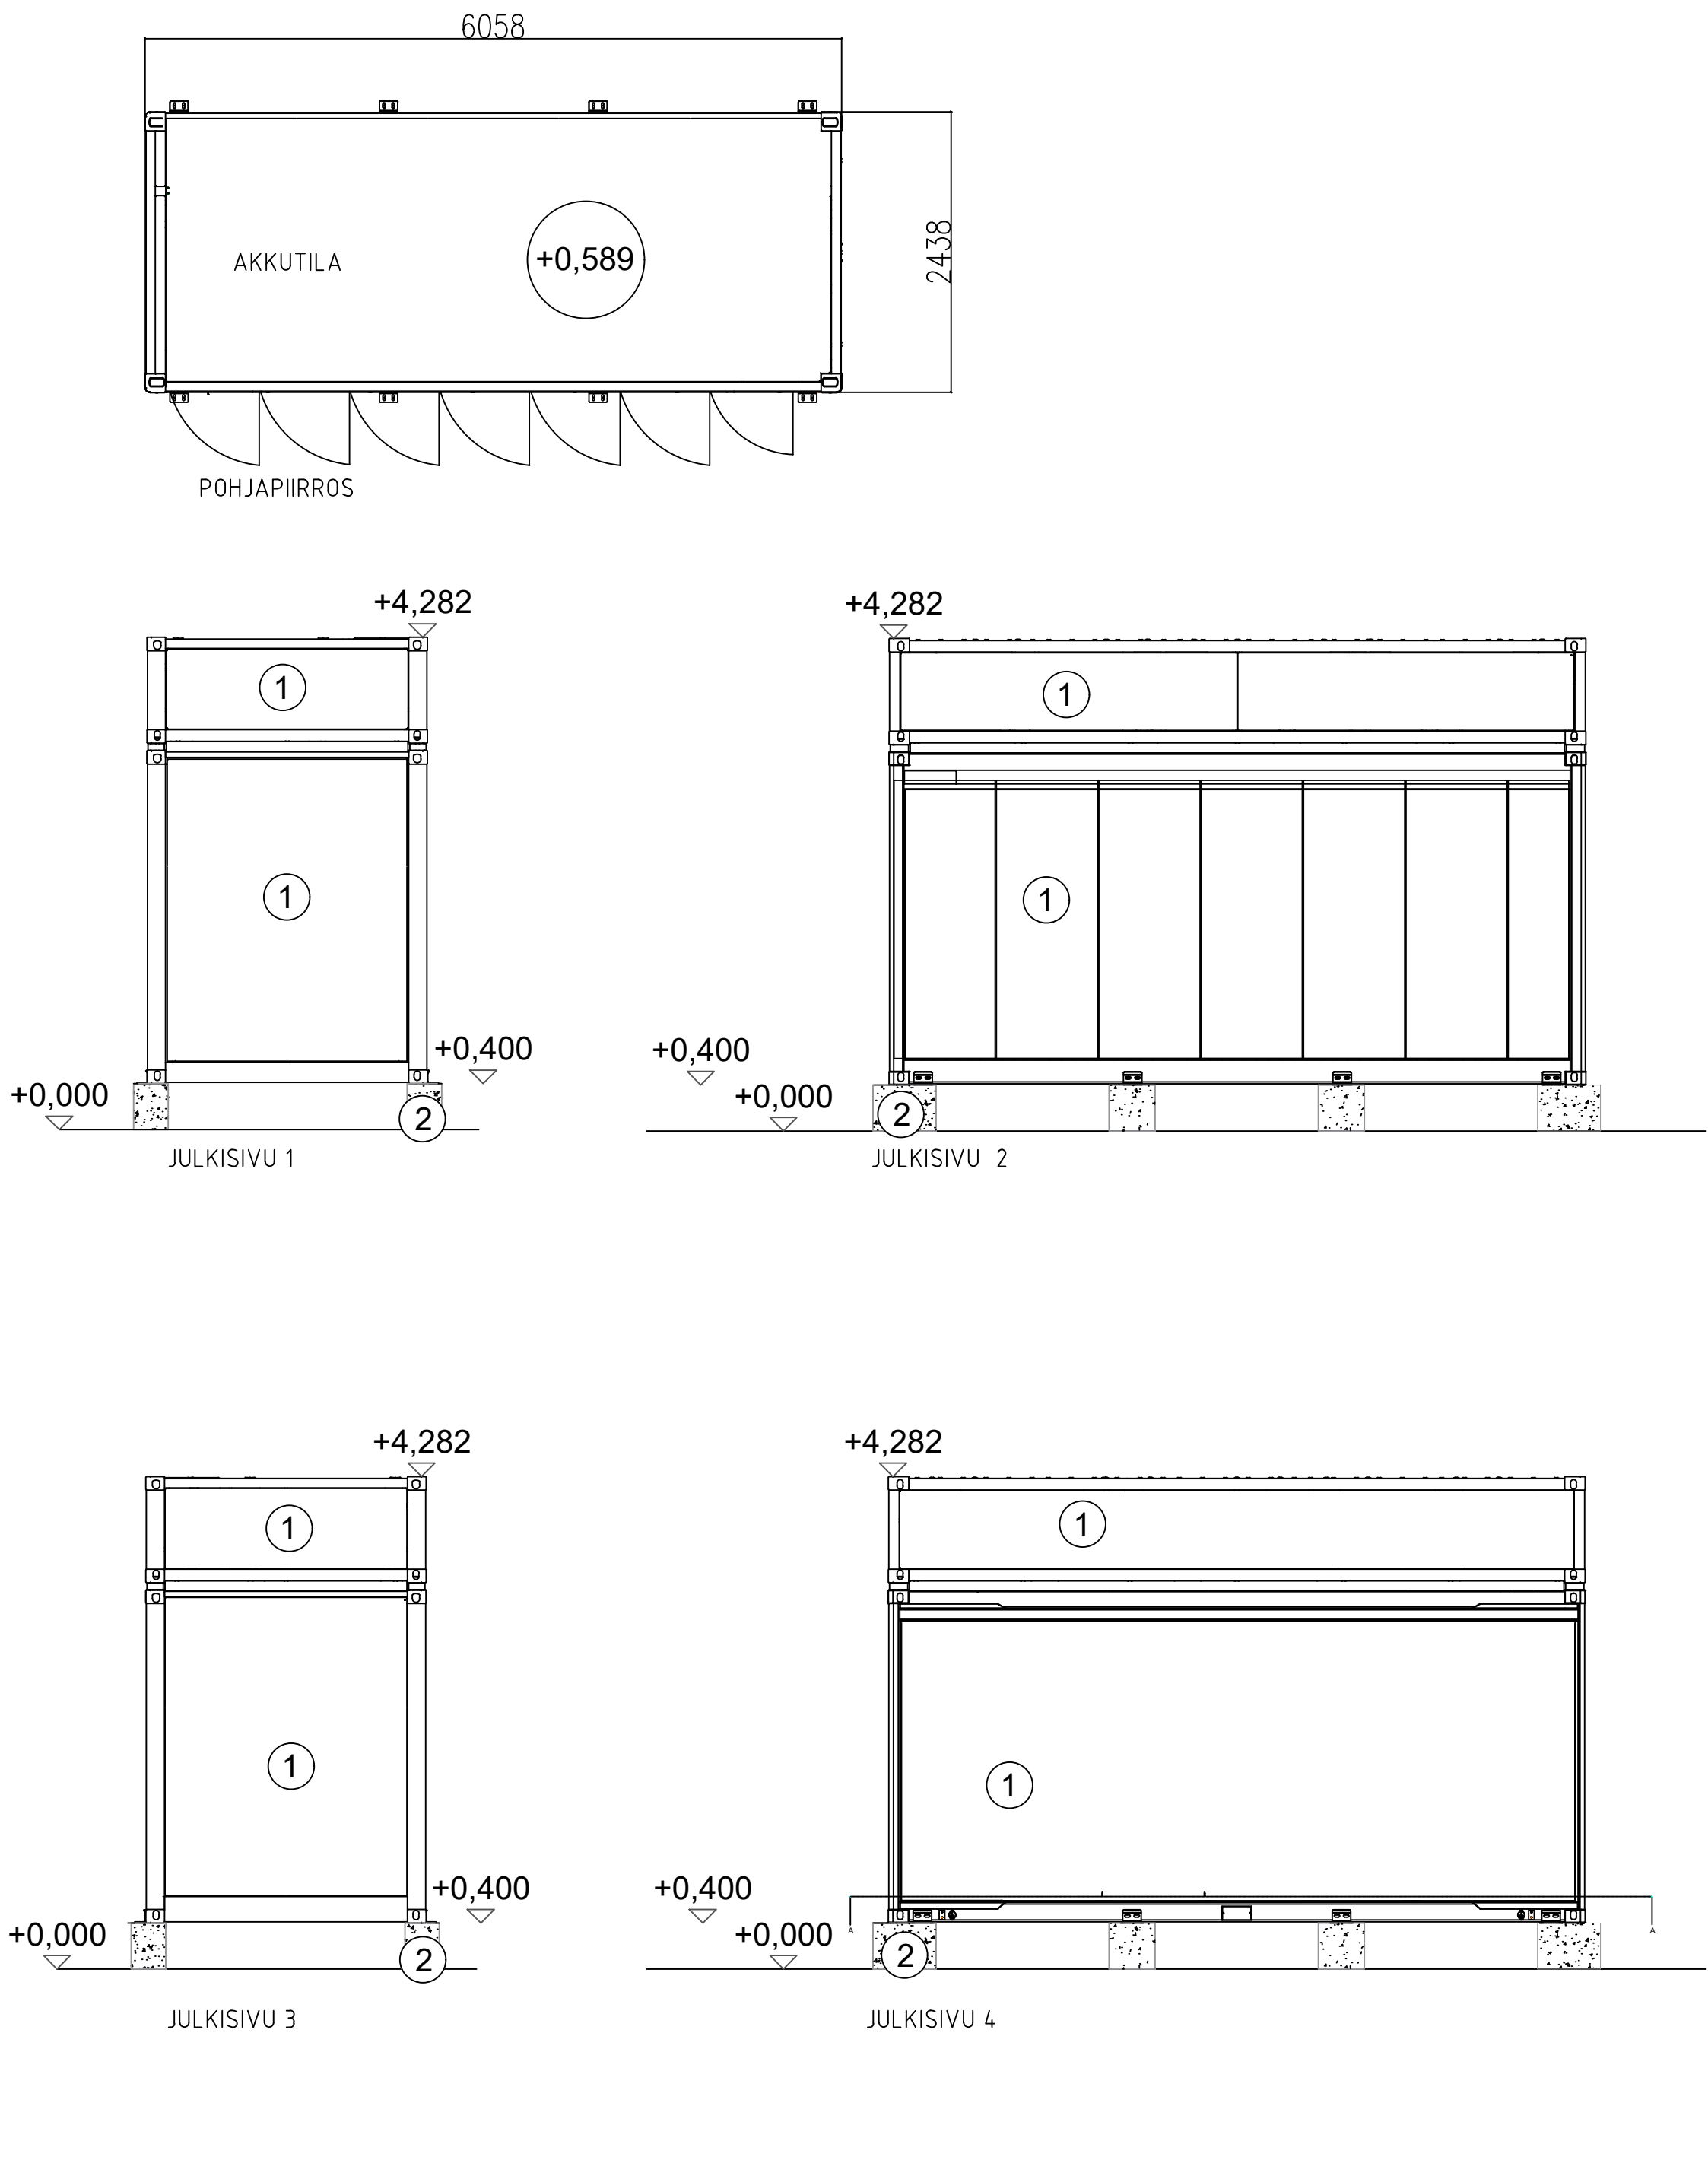

- RAKENNETYYYPIT
- YP1 MAALATTU TERÄS
ÄÄNENVAIMENNUSYKSIKKÖ
MAALATTU TERÄS 0,8 MM
RAKENNUSLEVY 12 MM
- US1 MAALATTU TERÄS 0,8 MM
RAKENNUSLEVY 16 MM
- AP1 MAALATTU TERÄS 0,8 MM
RAKENNUSLEVY 28 MM
AVOIN ILMAVÄLI 400 MM
SORASTUS 400 MM

JULKISIVUMATERIAALIT	KERROSALA:	14,8 m ²
1. TERÄS HARMAA	PALOLUOKKA:	P3
2. BETONI HARMAA	KYLMÄ TILA	

ENERGIAVARASTOKONTTI 100 KPL, MAAN KOROT:

N1-N100; +64,000

Maanpinta tasataan rakennusten kohdalla selitteessä listattuihin maan korkoihin, jotka on piirustuksessa esitetty korkona +0,000.

Keskijännitemuuntajat, keskijänniteasemat ja energiavarastot toimitetaan valmiina kontteina.

Kaupunginosa/työ	Korttelin	Tontti/tila	Väestökeskustan kehittäminen	
		625-405-2-185		
Rakennusluvanperuste	Tuote/koostumus	Kokoaikajärjestelmä	Pääpiirustus	Järjestelmä
UUDISRAKENNUS	N2000		PÄÄPIIRUSTUS	2/8
Rakennuksen nimi ja osoite	FIN43		Pääpiirustuksen sisältö	Mittakaava
Lotus BESS			ENERGIAVARASTOKONTTI (N1-N100)	
Vihannintie, Pyhäjoki			POHJAPIIRROS	1:50
			LEIKKAUS	1:50
			JULKISIVUT	1:50
Seppo Niiranen arkkitehti SAFA			Suunnittelija	Pääsuunnittelija
Saarjärventie 23 B 16, 70460 KUOPIO			ARK	02
seppo.niiranen@safo.fi			Päivä	Päivä
+358 505921217			13-11-2025	YR
			Seppo Niiranen, ARKKITEHTI SAFA	