


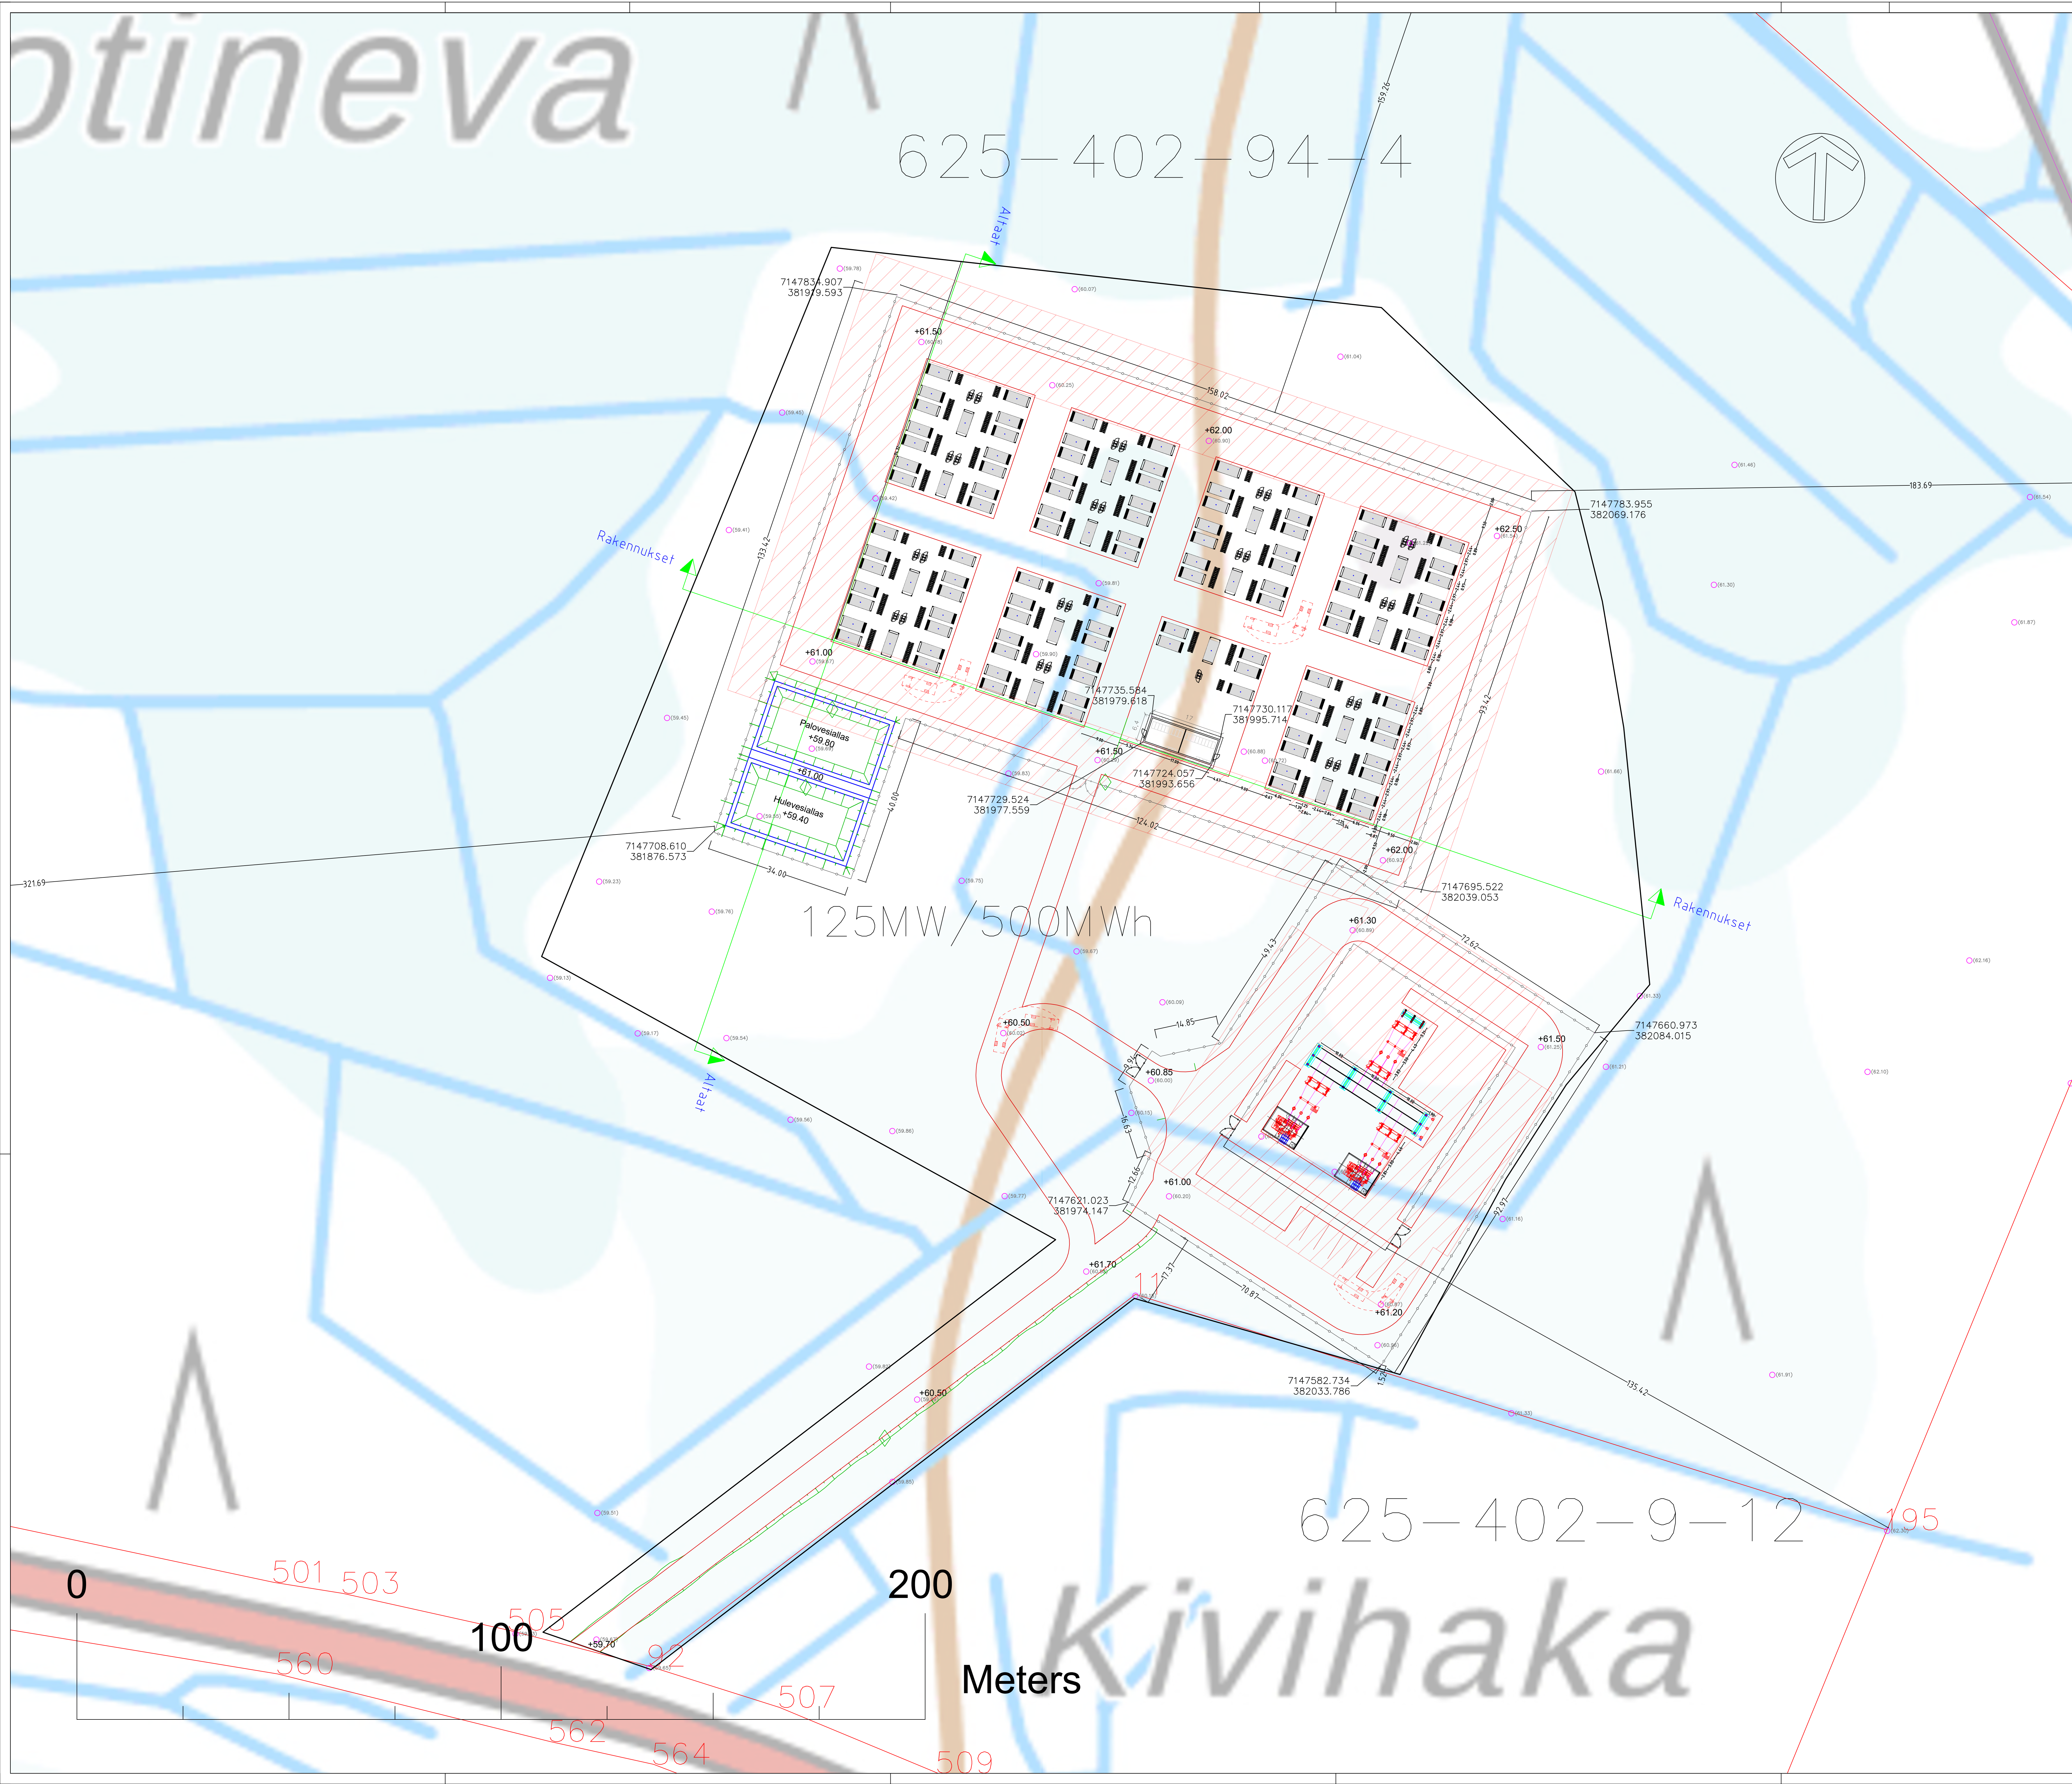

Merkkien selitykset

Aito

Tiet

Sähkösäema

Akkukontti

PCS-kontti

20m suoja-alue

Portti

+114.00

Suunniteltu korko

Nykyinen korko

Omakäyttömuuntaja

Muuntajakontti

Kortti Maanmittauslaitos

K.O.S.A. 625-402-94-4	KORTTELI/TILA/TONTTI	VIKANOIMEN MERKINTÖJÄ
TÖMÄNPE Uudisrakennus / C-tila	PIIRILÄ Pääsuunnitelma	JÄKSNÄ -
RAKENTAMISEN NIMI JA OSA Valkeus Bess 125MW/500MWh	RAKENTAMISEN SÄÄTÖ Asemapiirustus	MK 1:500 1:2500
Vuorokausi 1541, 86100 Pyläski	MAKINTUULU ARK	TYÖ NRO 10654
MAKINTUULU INSPIAN	PIIRI NRO 1	MAKINTUULU -
Verkkosäilytys 0.0150 Pyläski 1541/1542	PIIRI NRO 1	MAKINTUULU -
PIIRI OEn	SIUNNITTELU 16.12.2025	PIIRI 16.12.2025
PIIRI OEn	PIIRI 16.12.2025	PIIRI 16.12.2025